


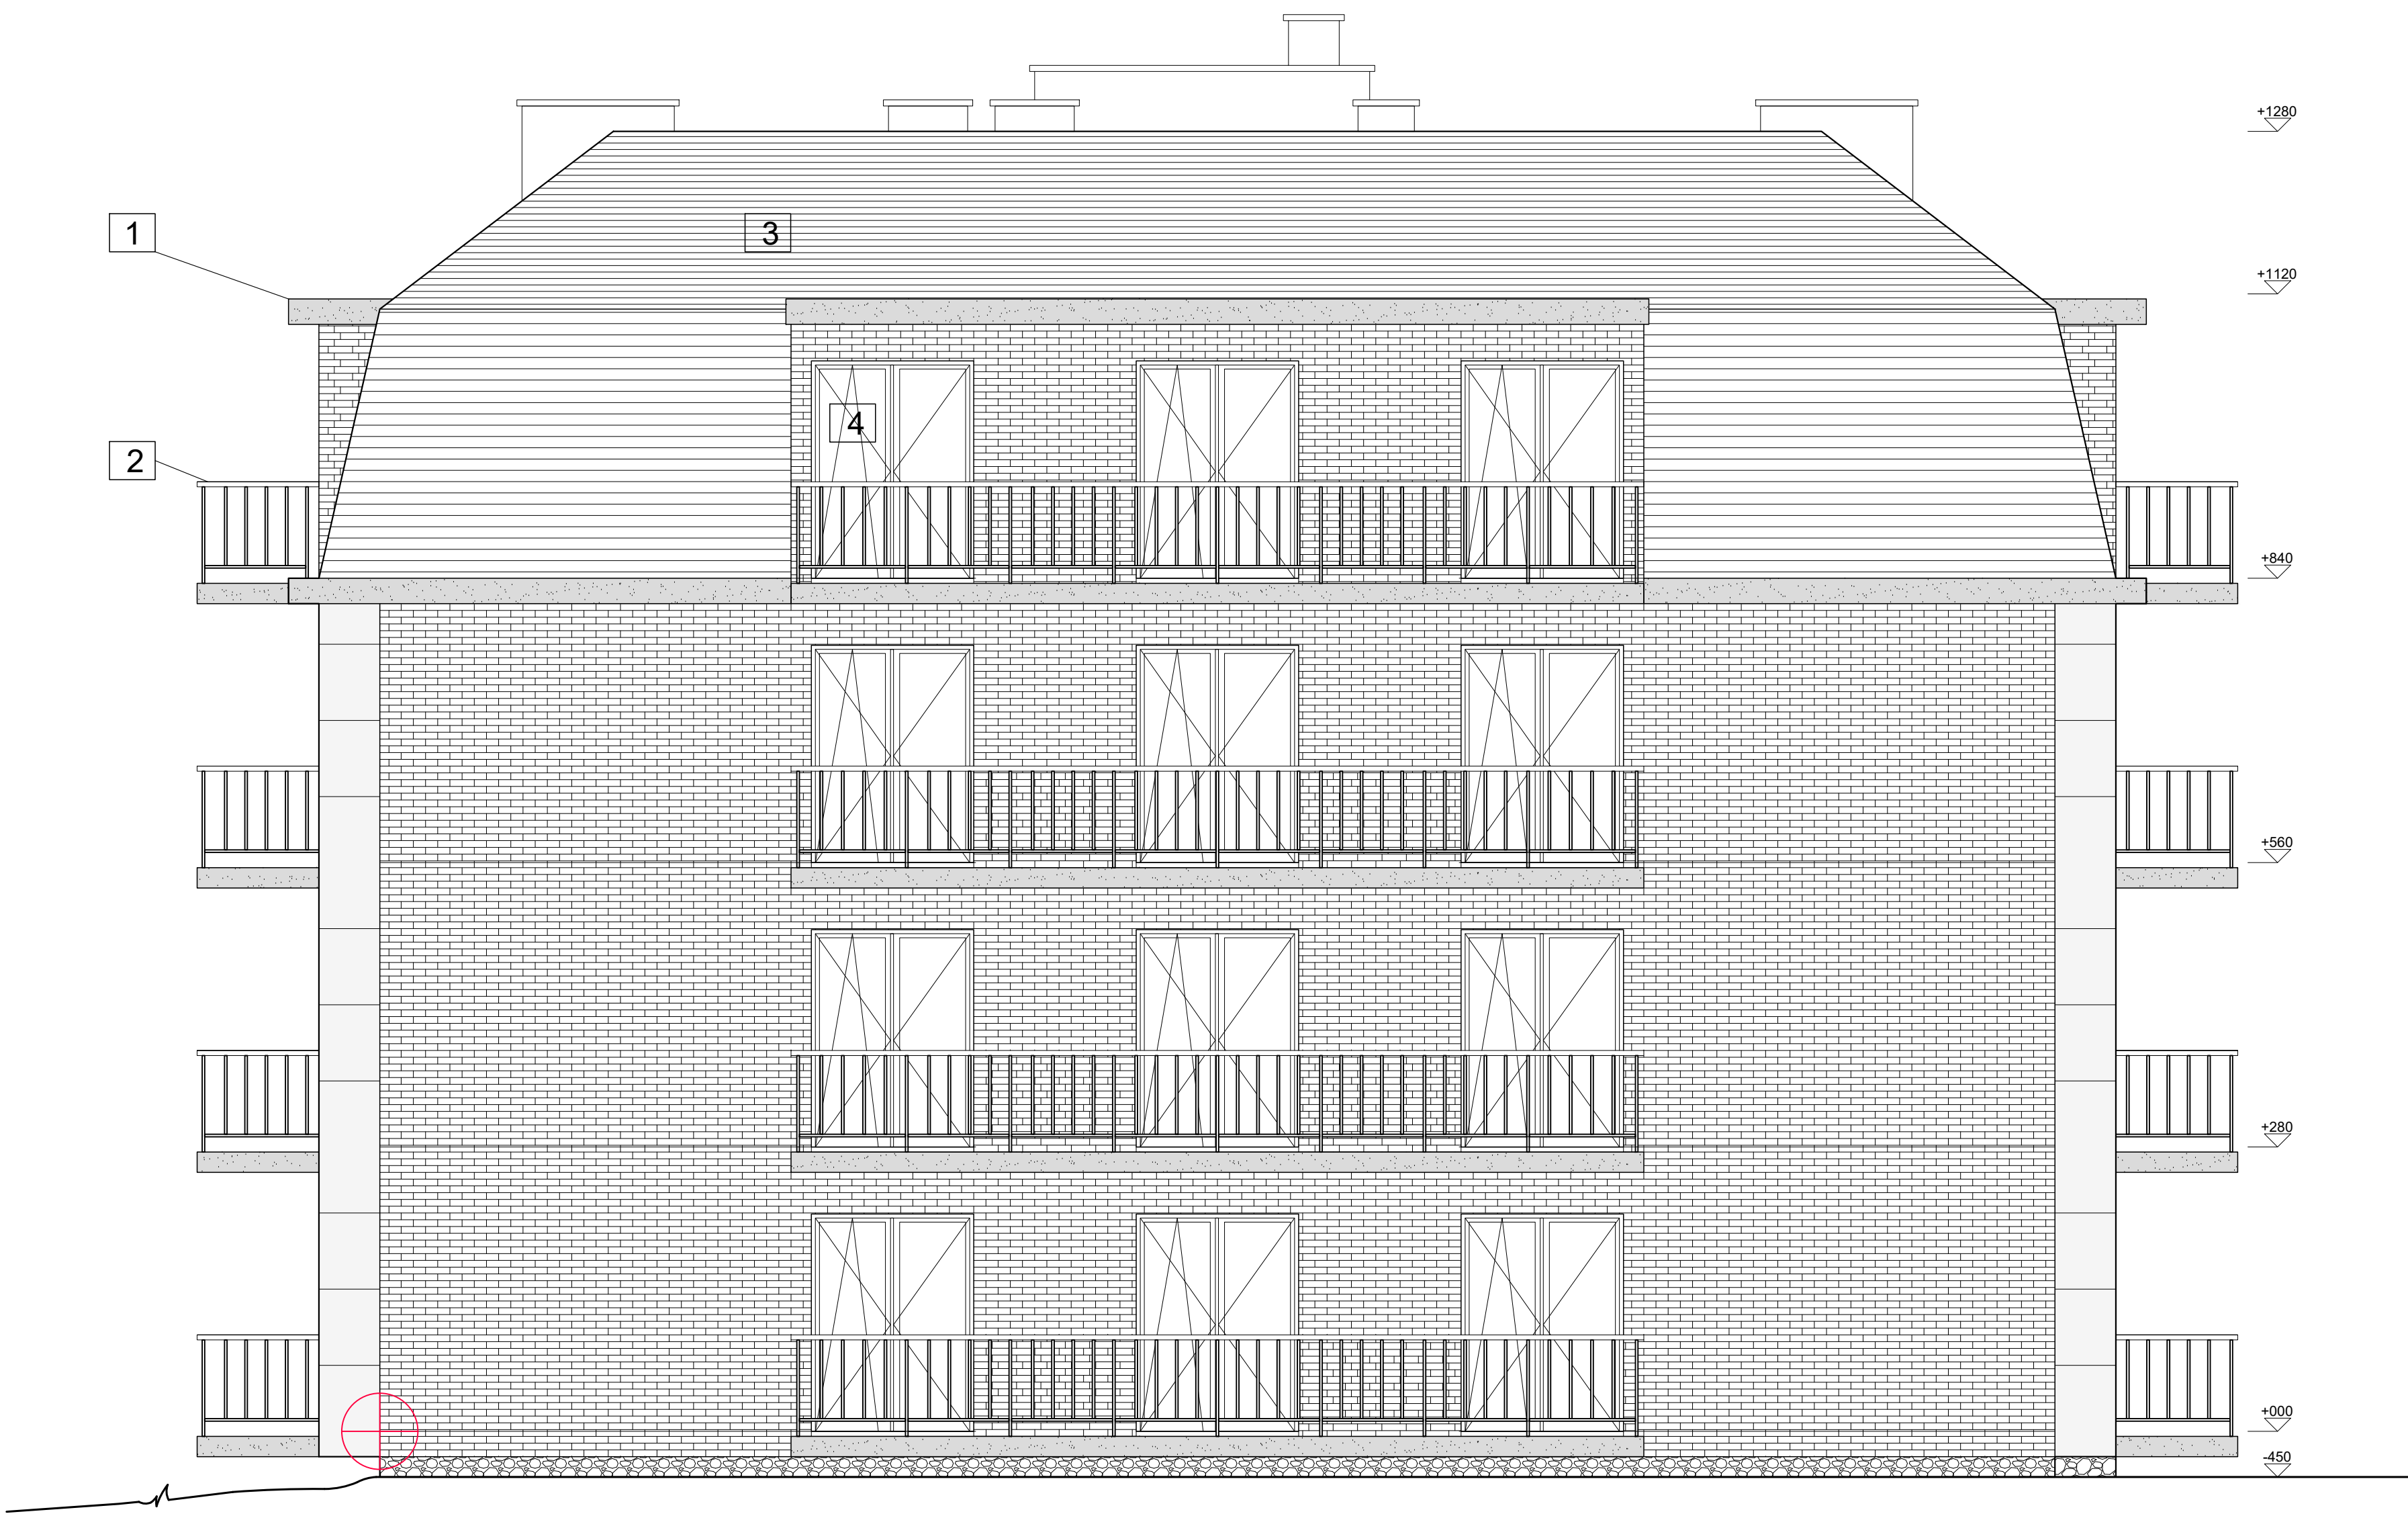

/// MoNoliet Architectuur bv
/// www.monoliet.be
/// Oostmeersdreef 6 - 9800 Deinze
/// joline@monoliet.be
/// 0496/32.16.97

/// BOUWHEER
/// Eurofin NV
/// Tav Isabelle Mesdagh

/// KADASTER
/// GENT 29
/// AFD/MARIAKERKE/A/589K004

/// ONTWERP
/// renovatie buitenschil
/// appartementsblok

/// BOUWPLAATS
/// Gaston Gheldoflaan 16-62
/// 9030 Gent

BT_ZIJGEVEL_NOORD



SCHAAL 1/50 formaat A0