


ZIE BIJZONDERE
VOORWAARDE(N)

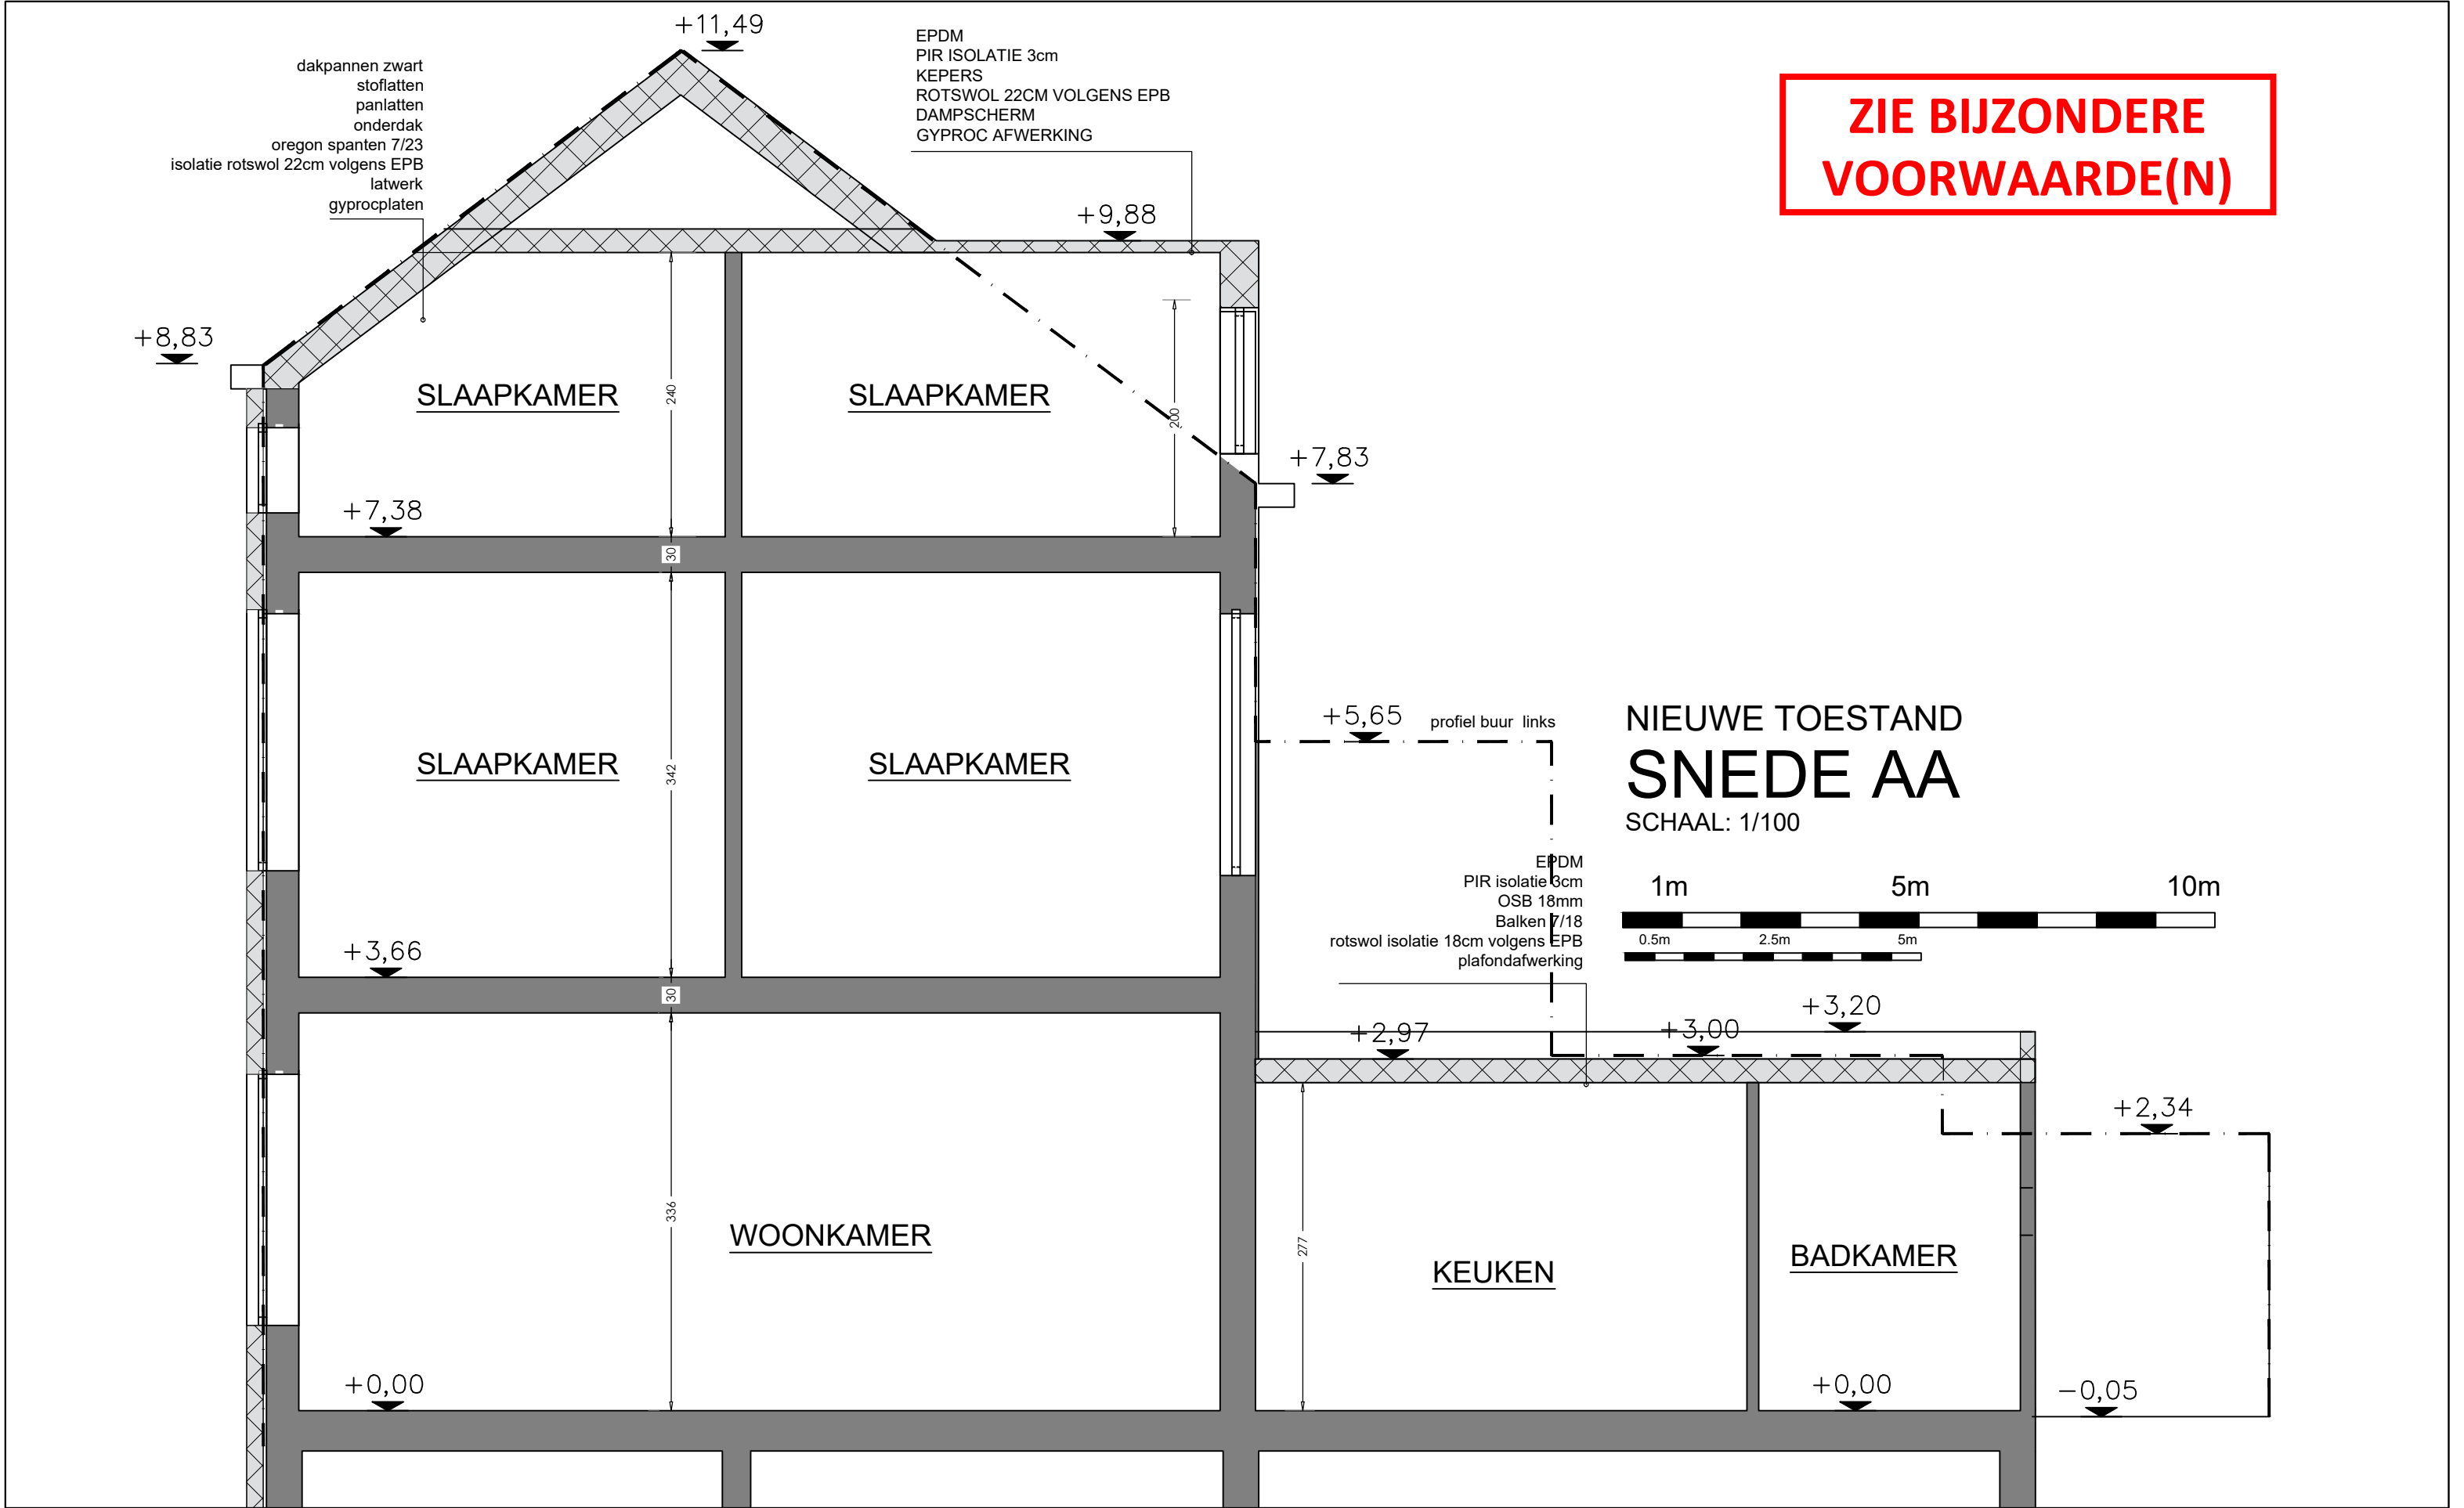

PROJECT: REGULARISEREN VAN EEN EENGEZINSWONING

PLAN: NIEUWE TOESTAND - SNEDE AA

BOUWPLAATS:
Harmoniestraat 2
9050 Gent
Gent AFD 20/ LEDEBERG / Sectie A nr. 223 G5

BOUWHEER:
BARAN KORKMAZER
Harmoniestraat 2
9050 Gent

Architect :
HELLEBUYCK ARCHITECTEN COMM.V.
Vriendschapstraat 37
9040 Gent- Sint Amandsberg
tel. +32(0) 487 859 437
e-mail : architectjan@architect.be
jhellebuyck@gmail.be
architectenbureau.hellebuyck.jan@telenet.be

DOSSIER : /
PLANNR:BA_HARM02 _S_N_1
DATUM : 23-02-2025
SCHAAL : 1/50
BLAD : 26/28