


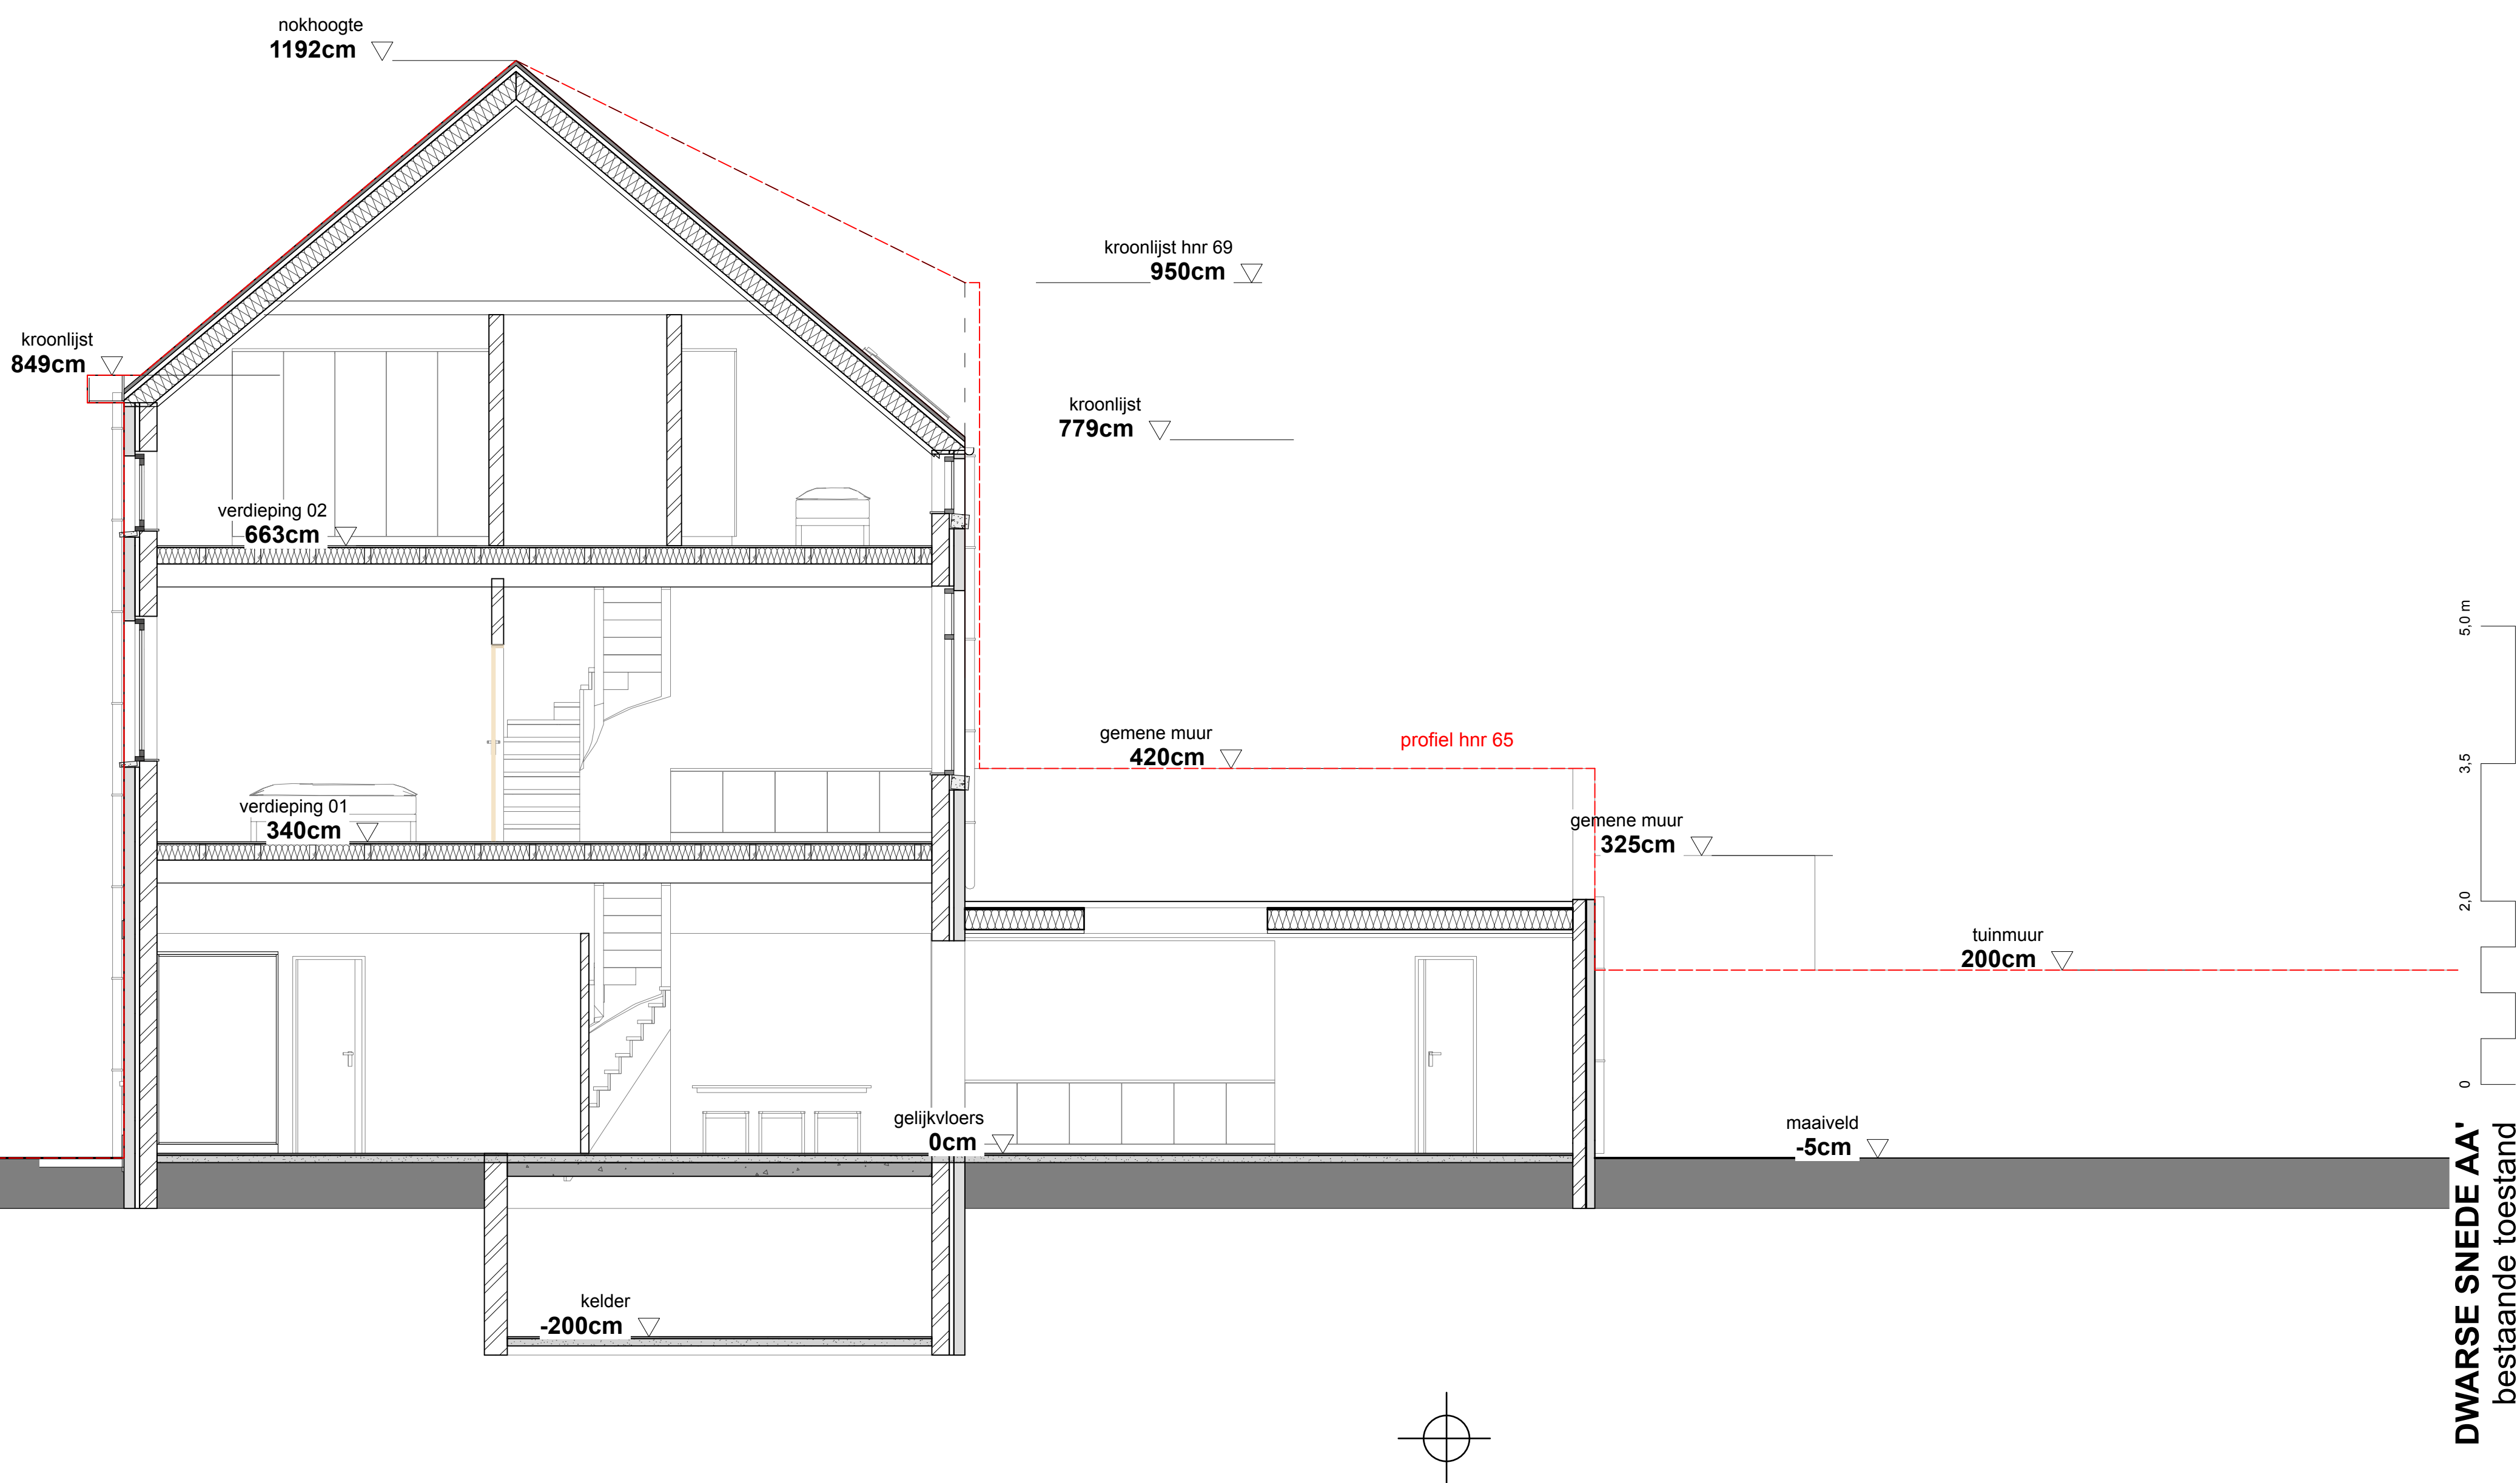

DWARSE SNEDE AA'
bestaande toestand