


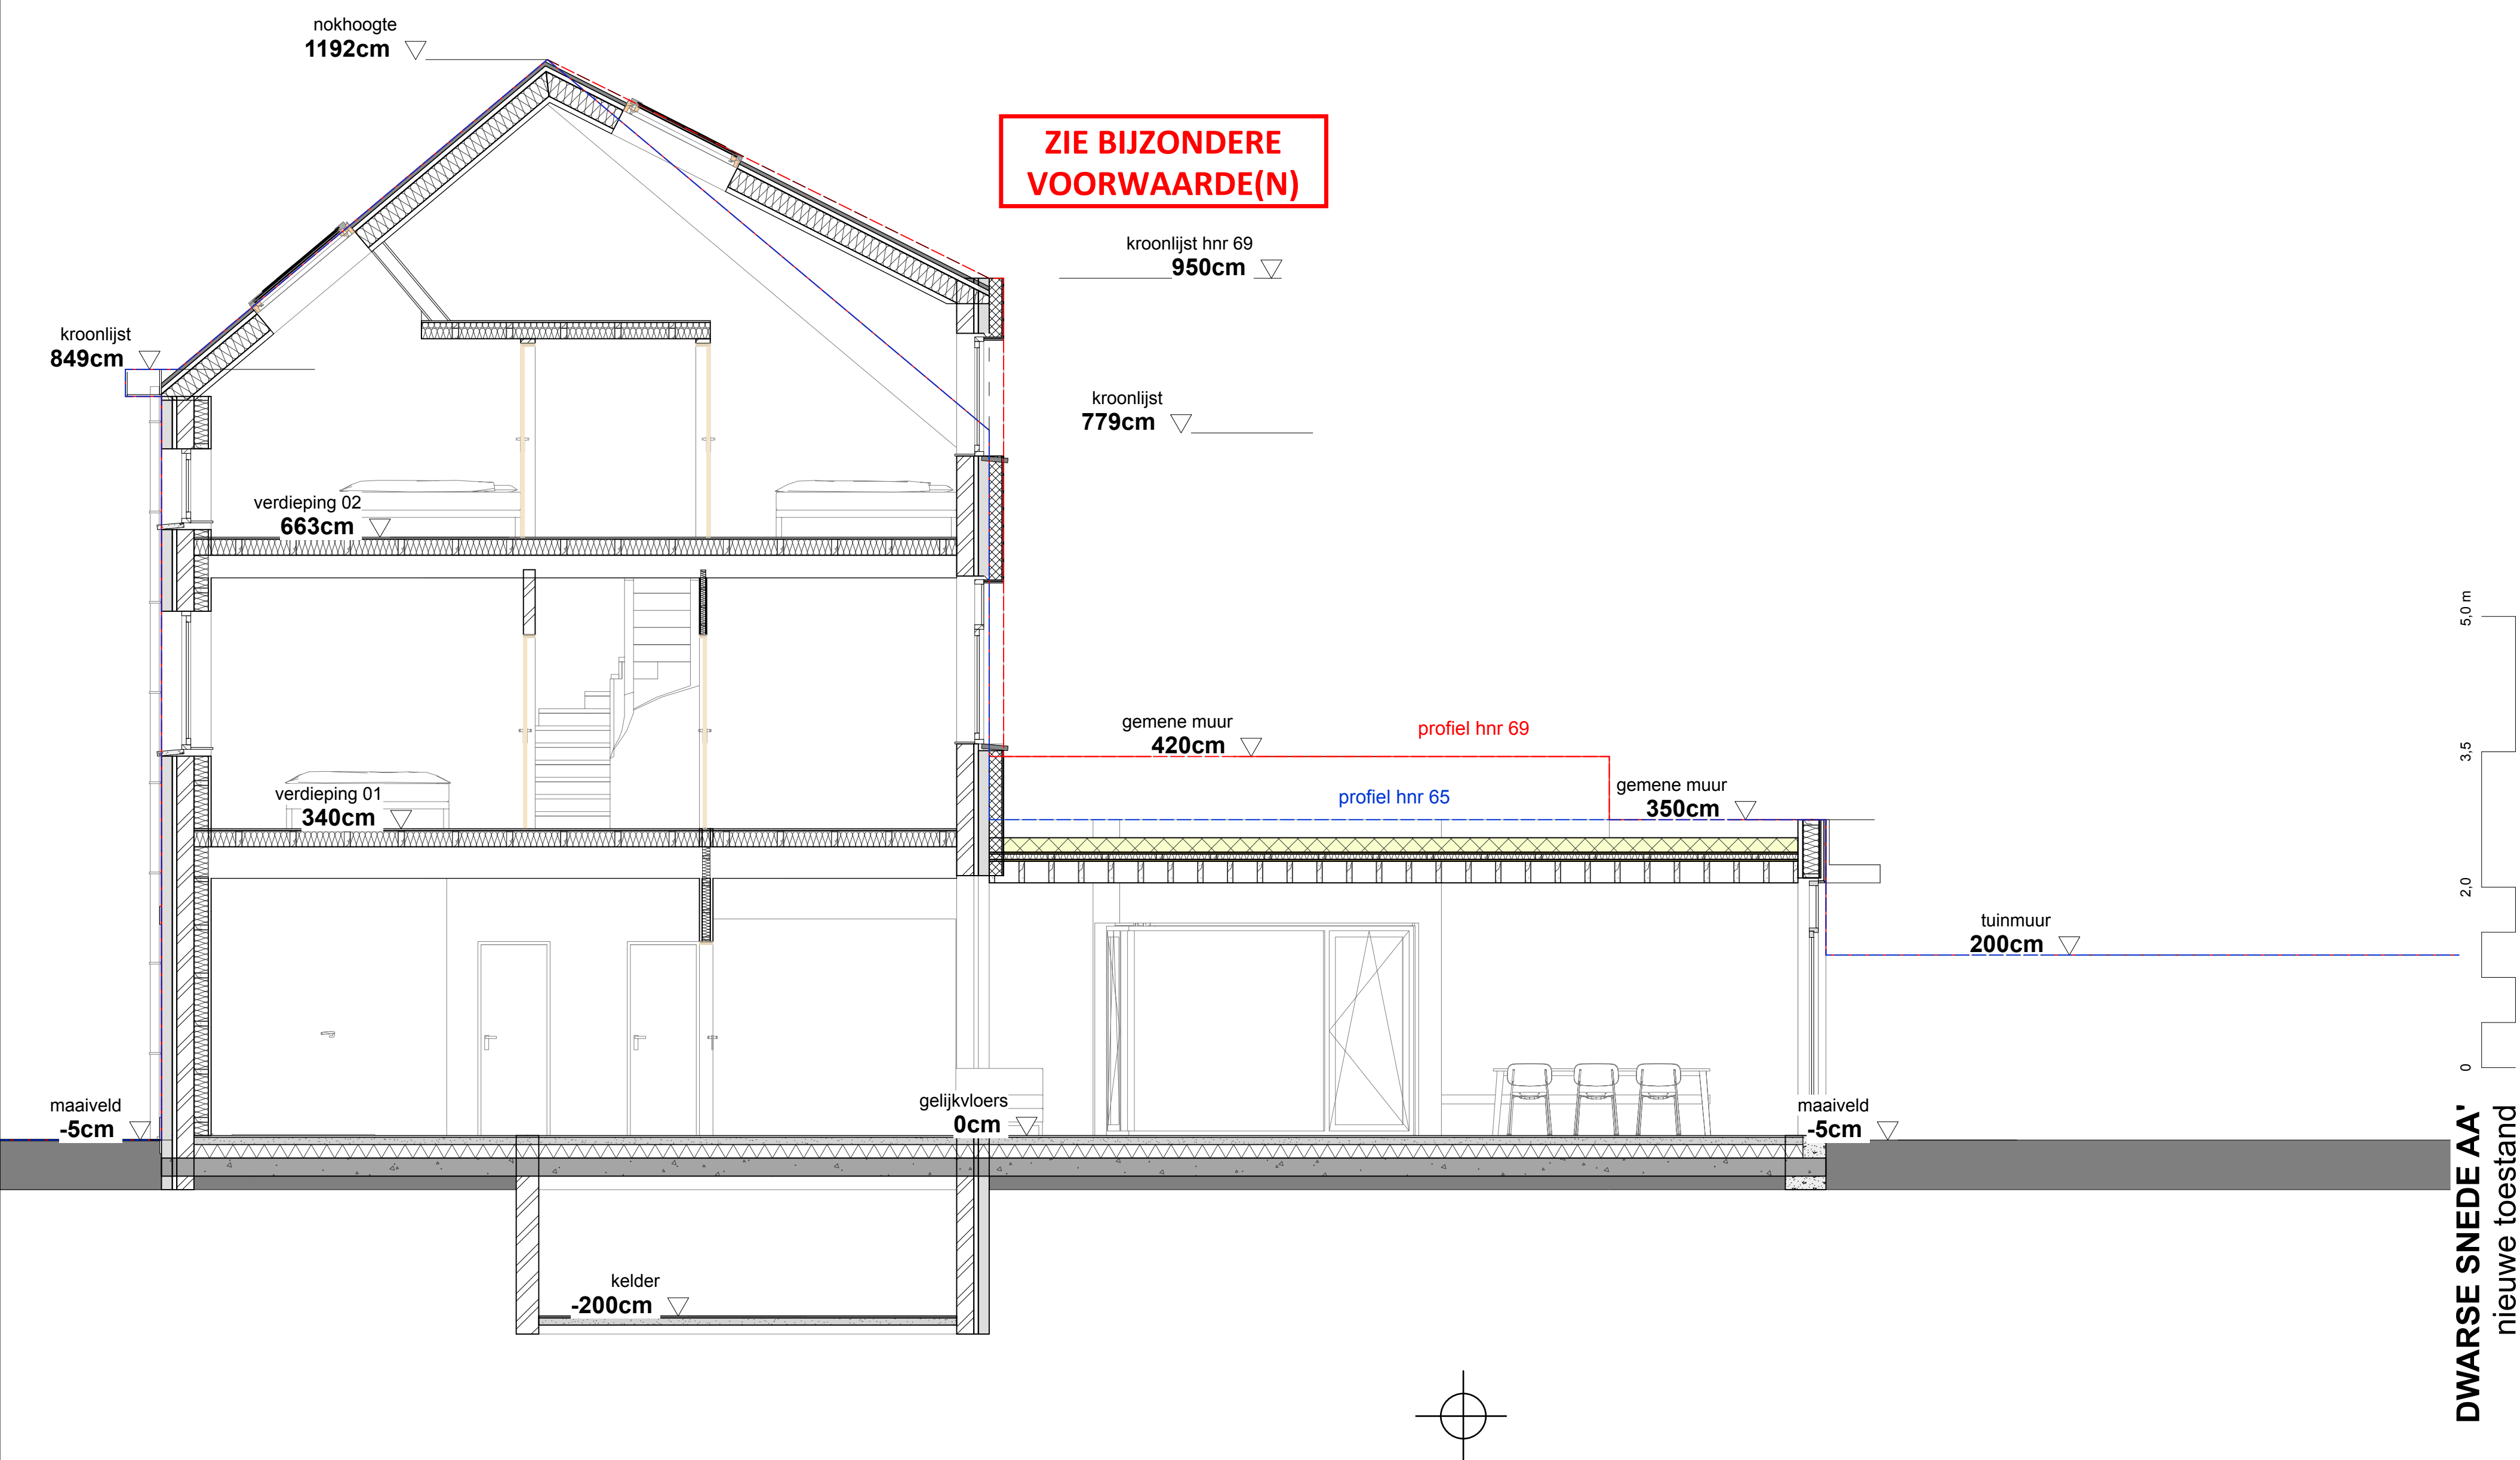

DWARSE SNEDE AA'
nieuwe toestand