
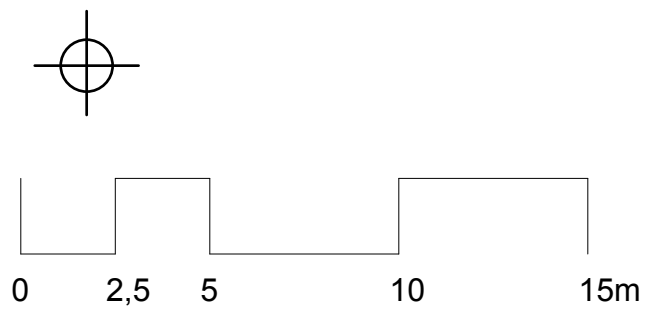


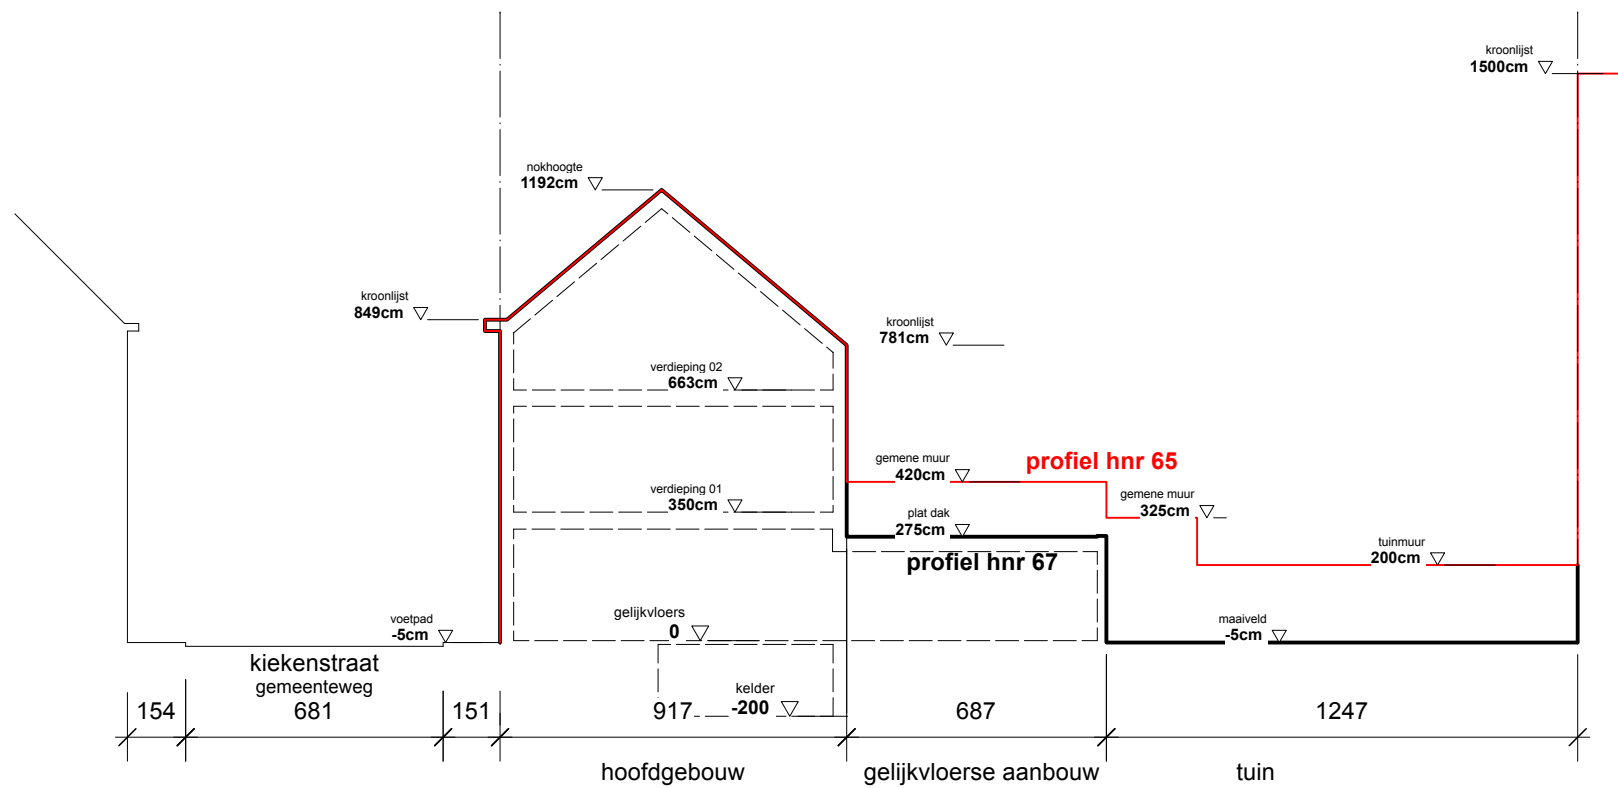

KIEKENSTRAAT 67
9000 GENT
GENT 16 AFD SECTIE K n° 535Y8

PERCEEL OPP.	+/- 114,7 m ²
BEBOUWDE OPP.	64 m ²
BEWOONBARE OPP.	115,1 m ²
VOLUME	456 m ³

TERREINPROFIEL AA'

Joline Nicaise & Simon Quaschnig
Kiekenstraat 67 - 9000 Gent

BA_WONING_T_B_1

Schaal 1:50