

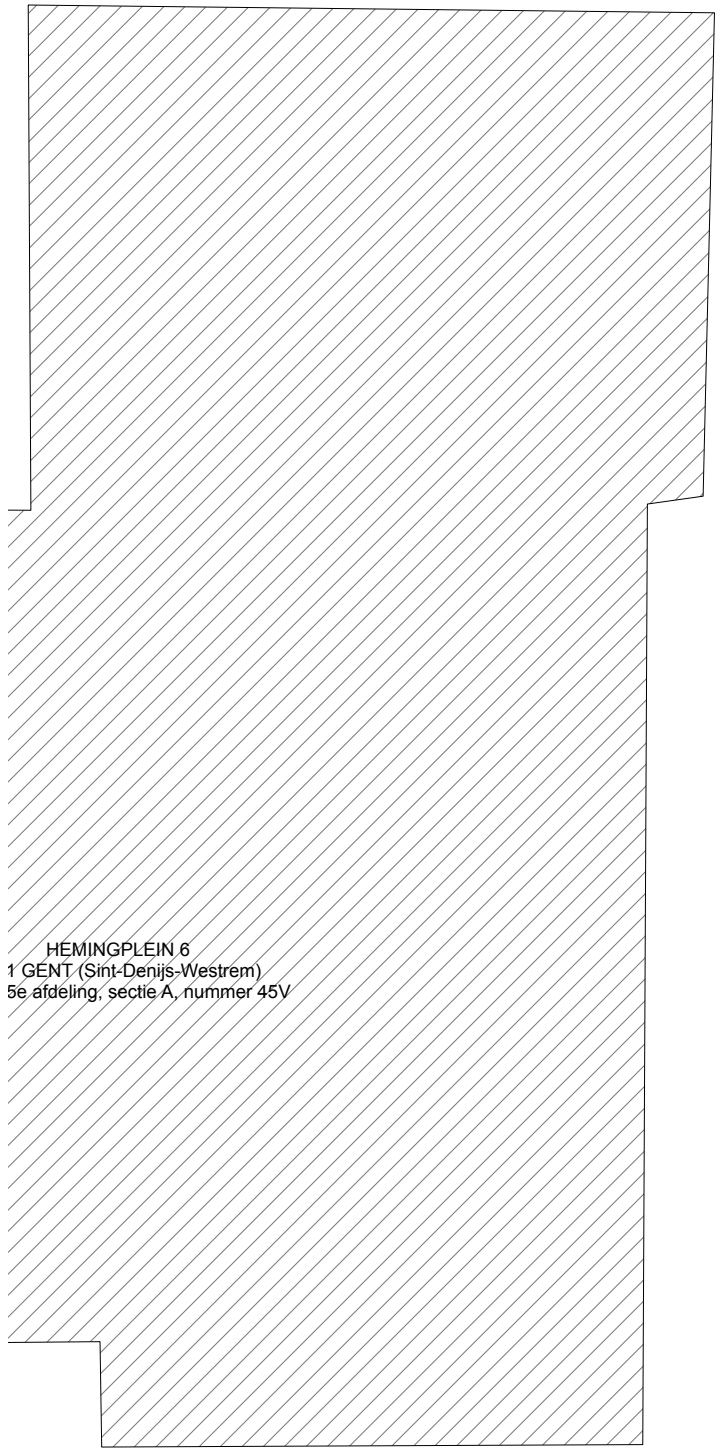
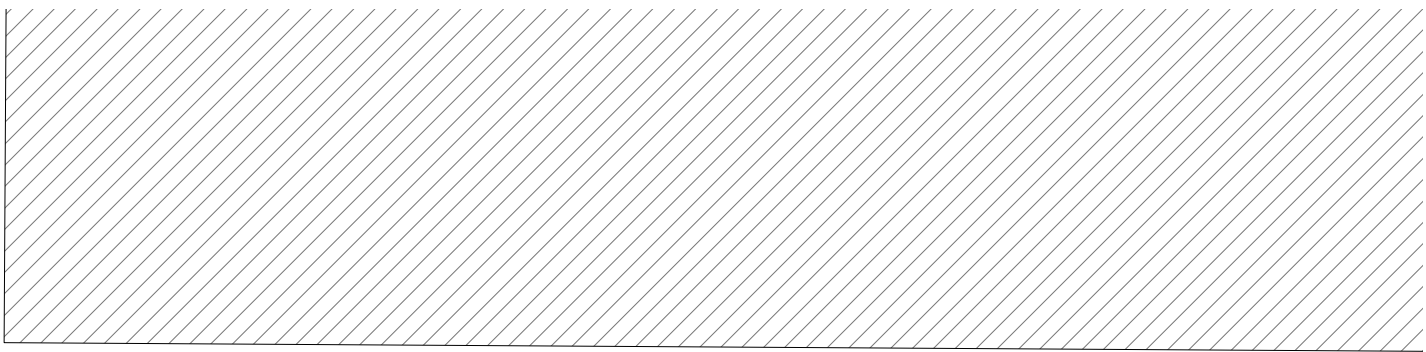


STEENAARDESTRAAT 53
9051 GENT (Sint-Denijs-Westrem)
Gent, 25e afdeling, sectie A, nummer 44M

LETTELBROEKLAAAN 6
9051 GENT (Sint-Denijs-Westrem)
Gent, 25e afdeling, sectie A, nummer 42R2

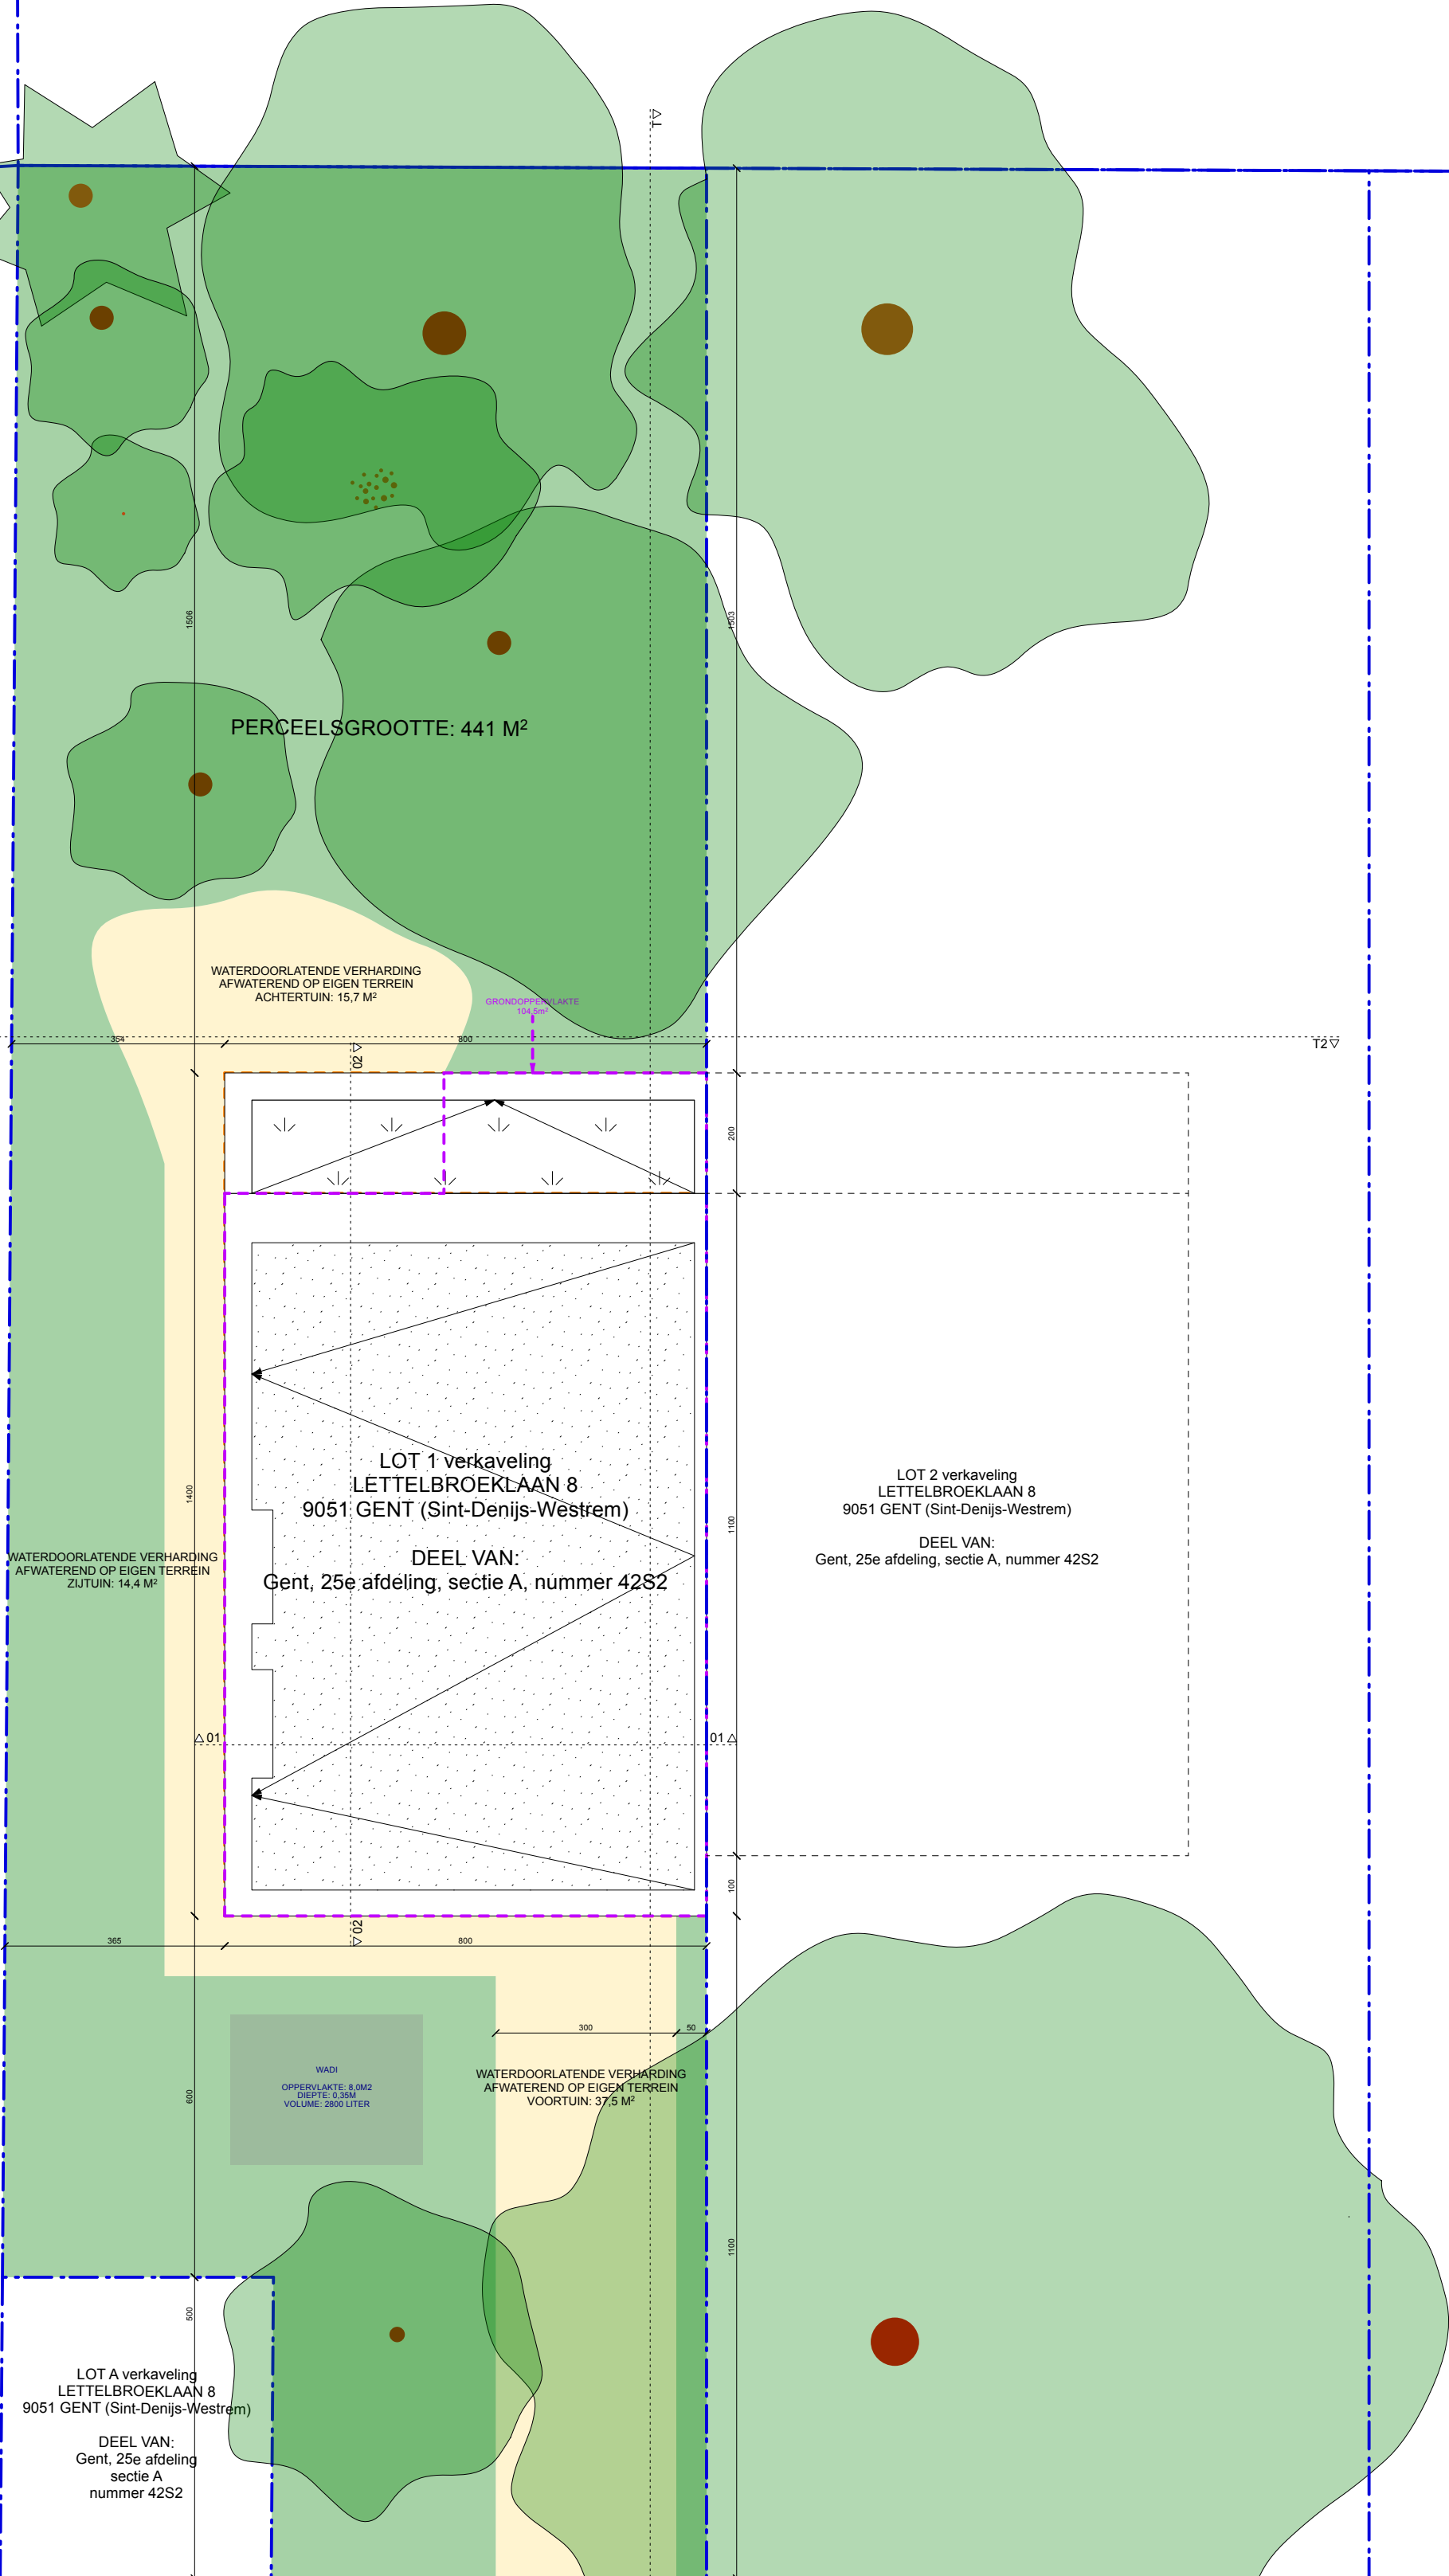

HEMINGPLEIN 6
1 GENT (Sint-Denijs-Westrem)
5e afdeling, sectie A, nummer 45V

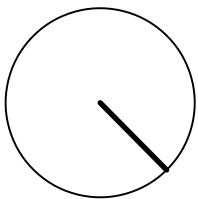

HEMINGPLEIN
gemeenteweg
beton