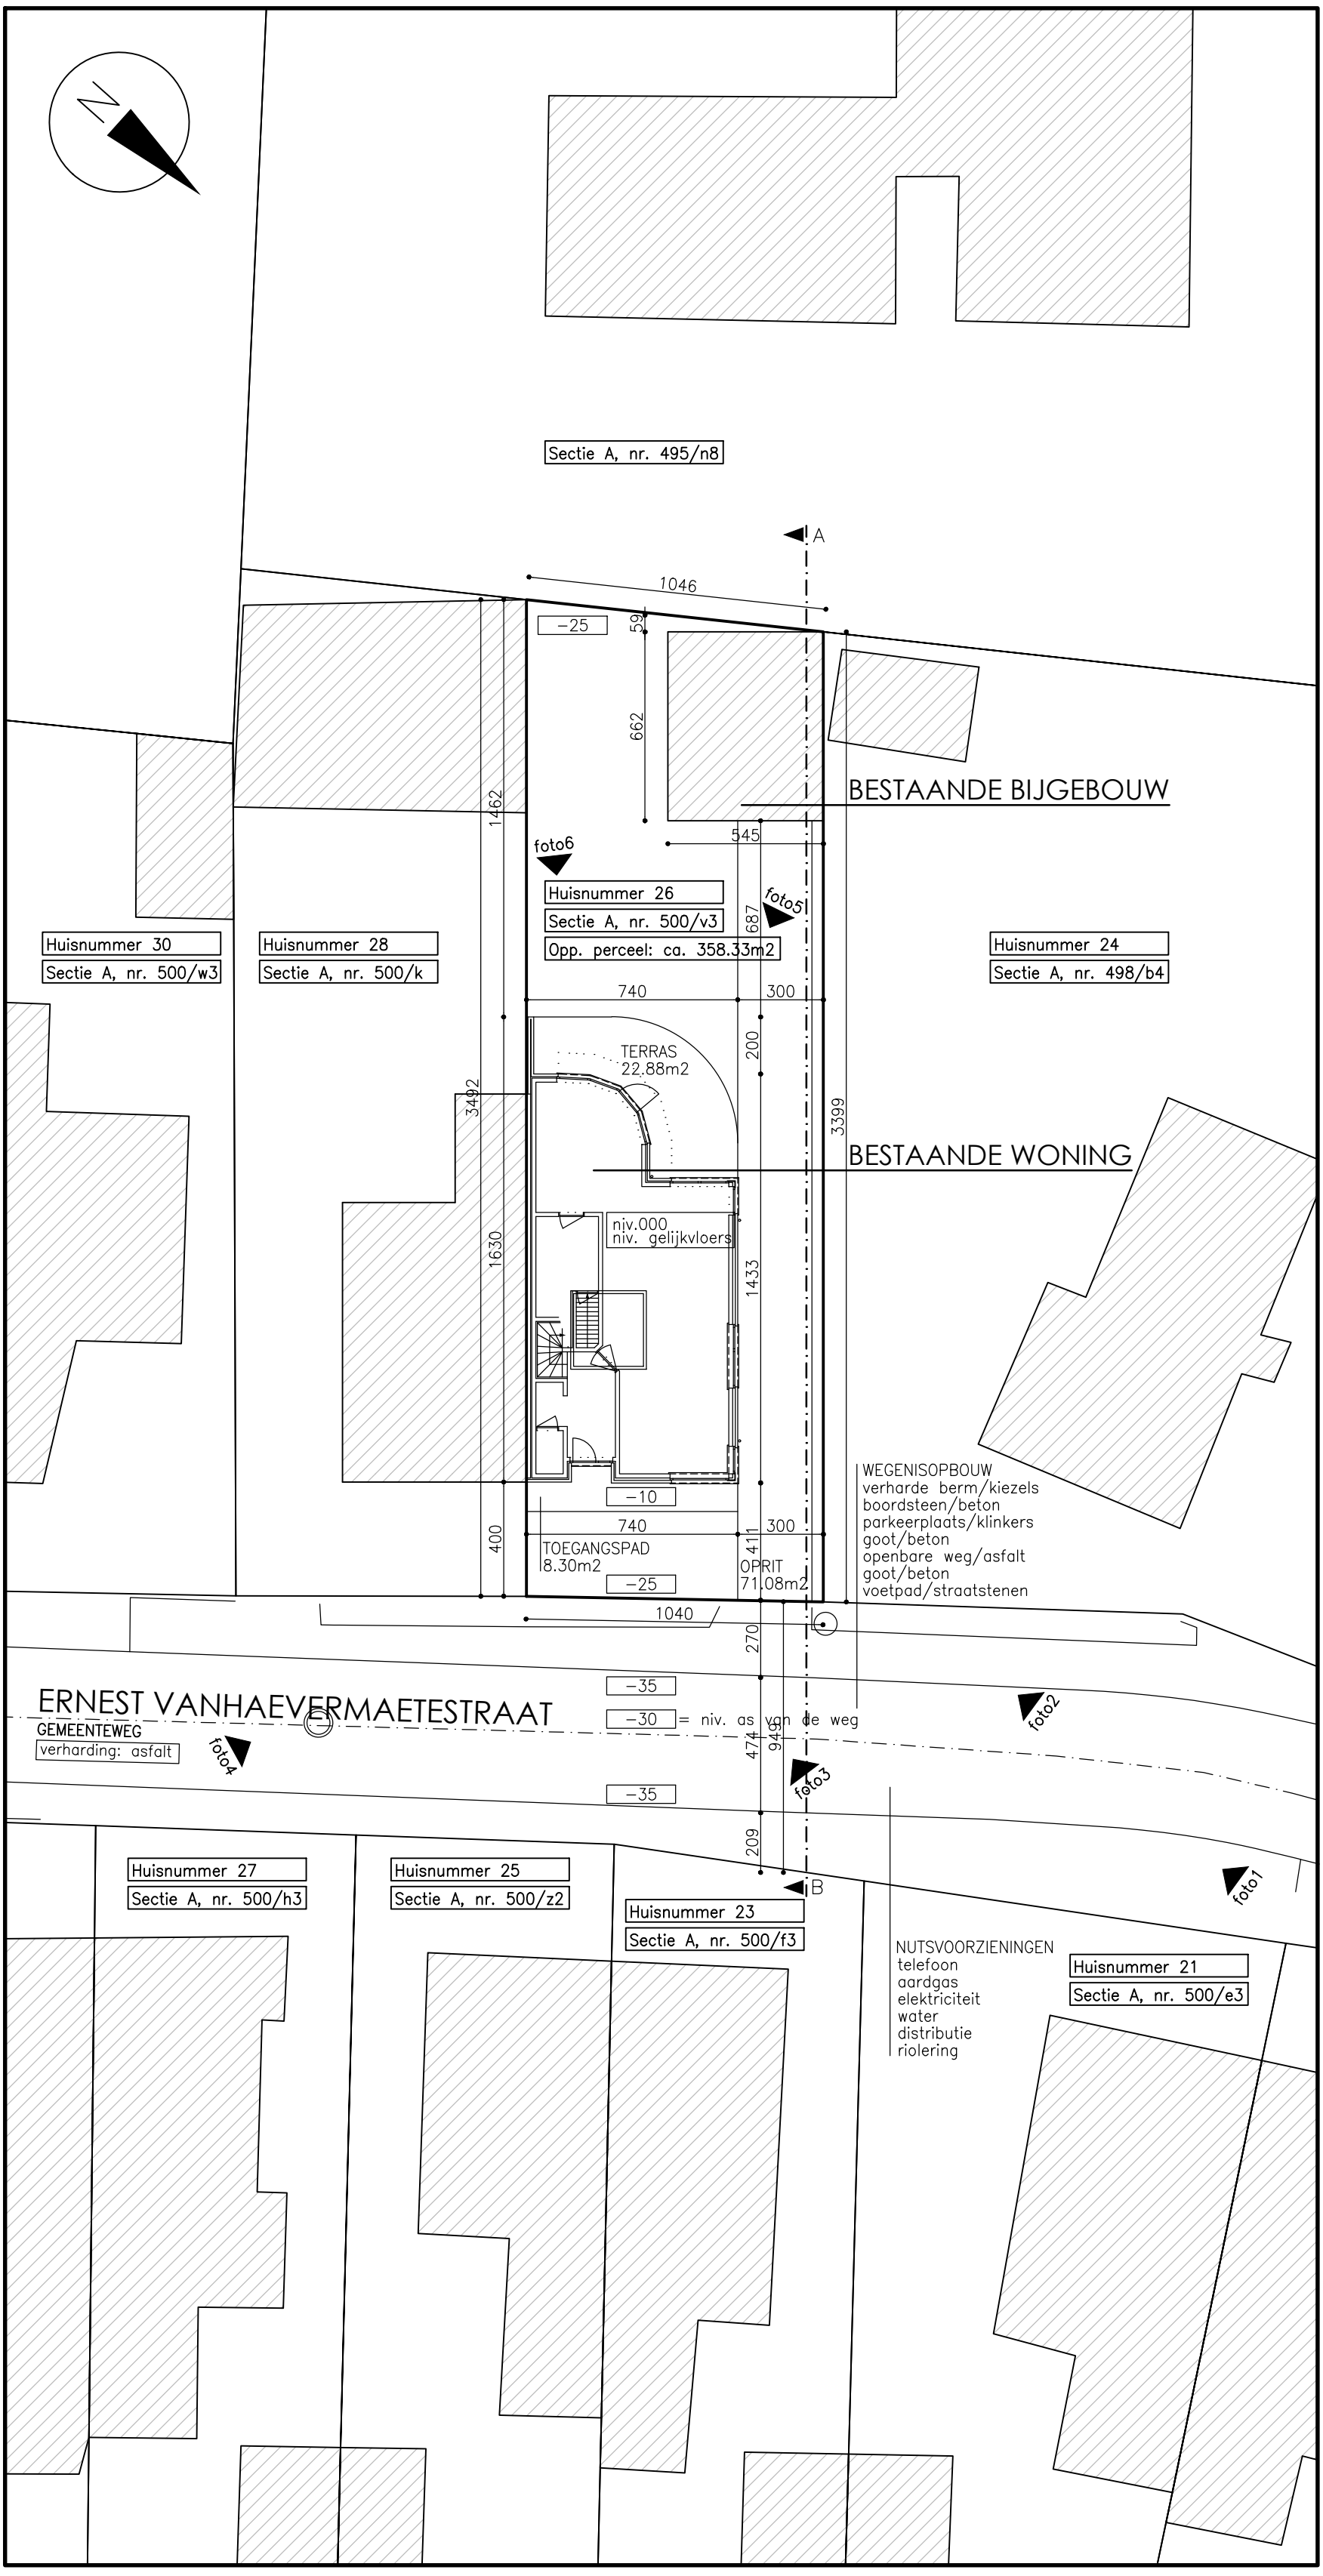

I N P L A N T I N G - BESTAANDE TOESTAND

schaal 1/ 200

meetlijn 5 10 20 M

schaal 1/200

DE GEBRUIKTE MEETEENHEID IS IN CM.