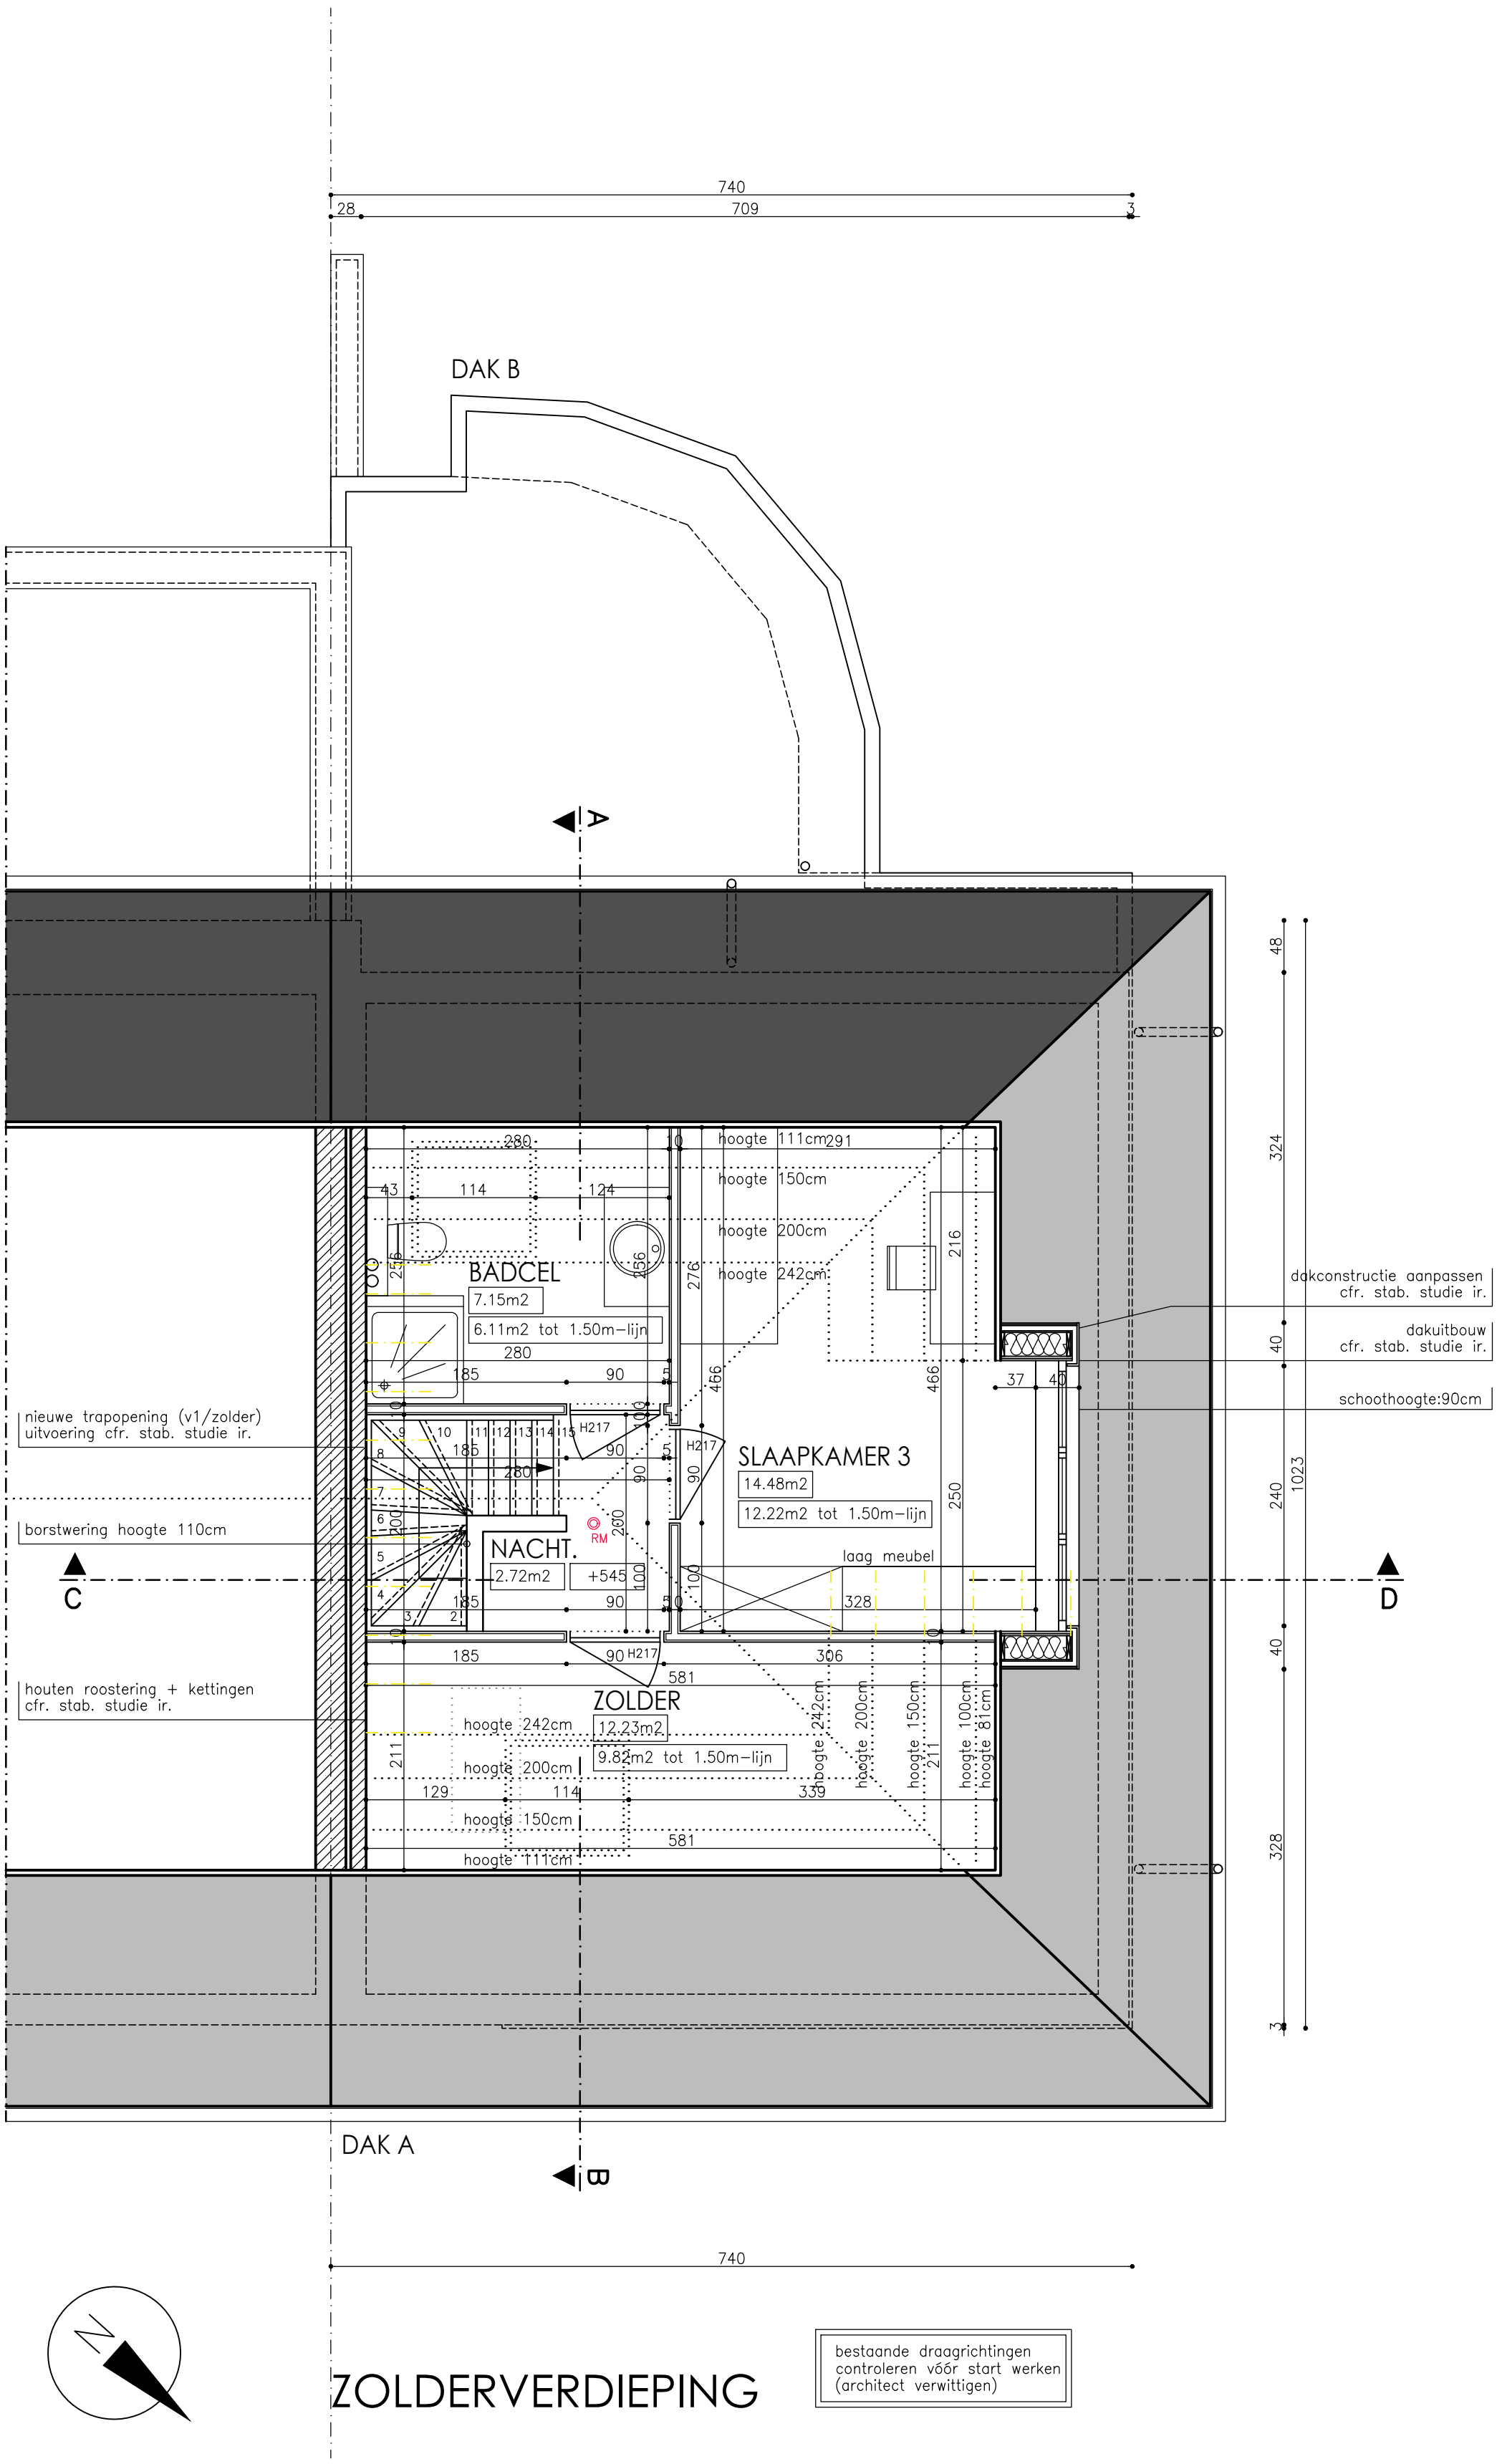

ZOLDERVERDIEPING

bestaande draagrichtingen controleren vóór start werken (architect verwittigen)

NIEUWE TOESTAND

meetlijn 1 5 M

schaal 1/50

DE GEBRUIKTE MEETEENHEID IS IN CM.