


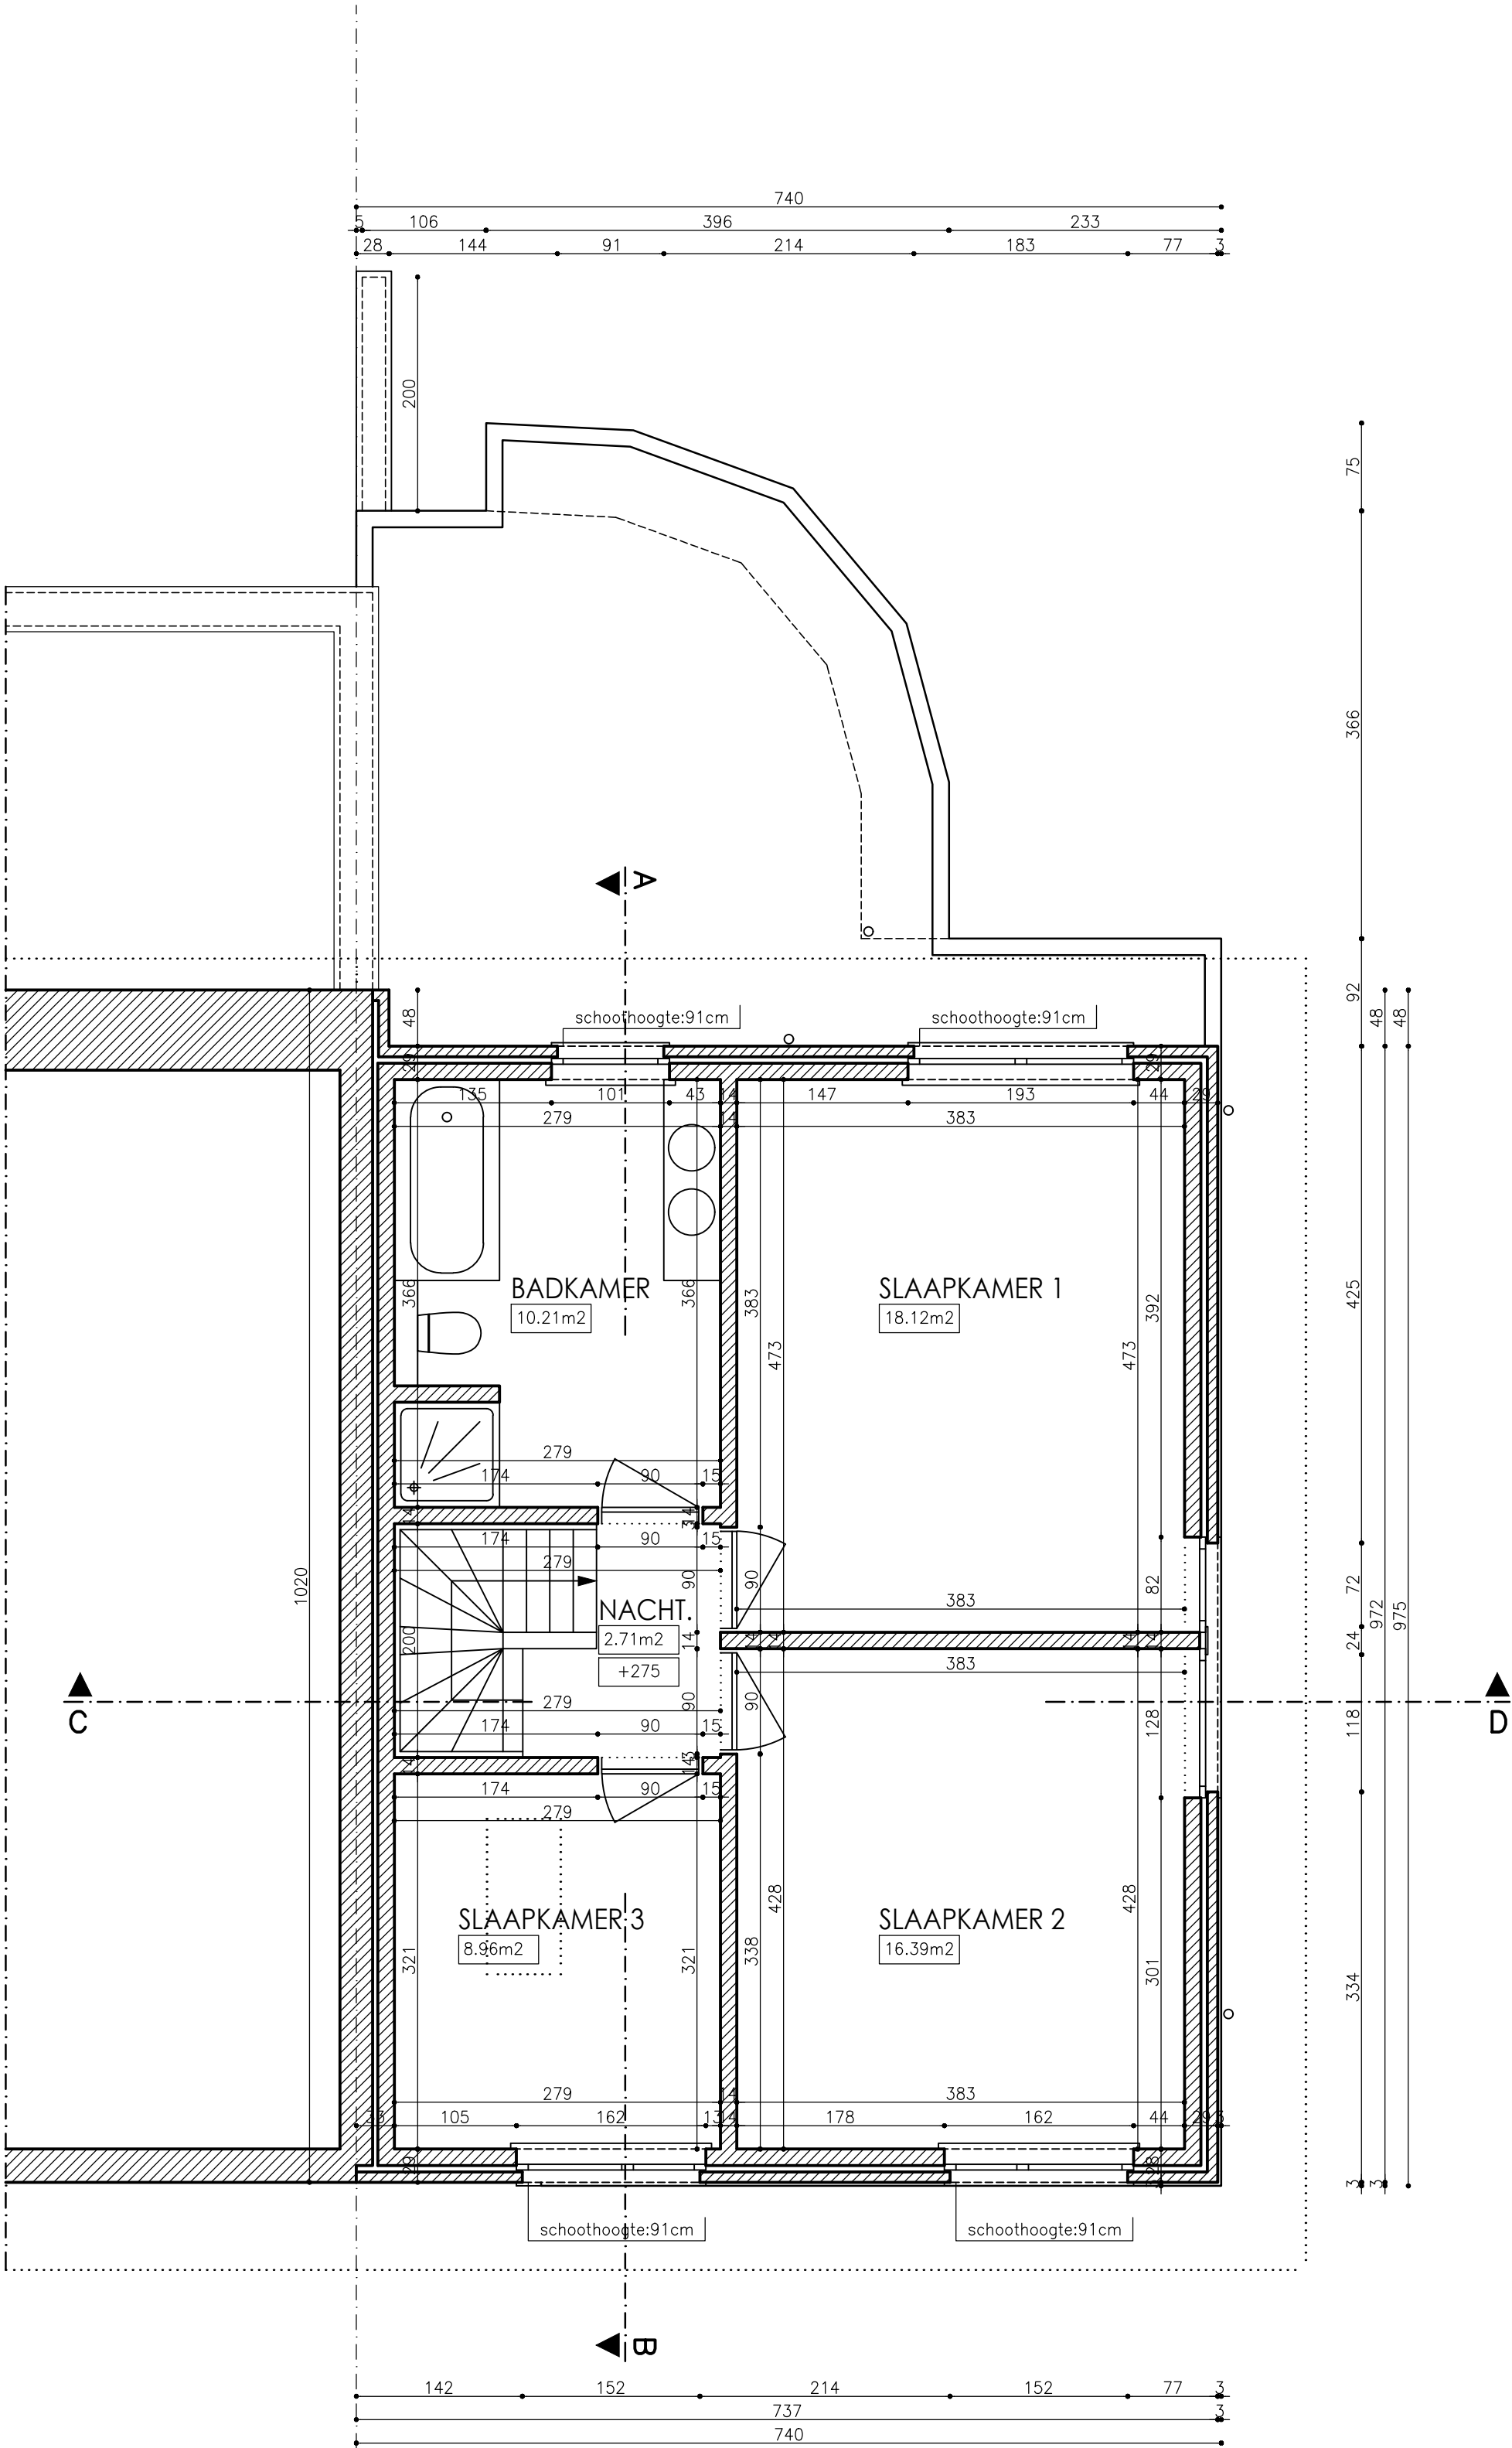

EERSTE VERDIEPING

BESTAANDE TOESTAND

meetlijn

1

5 M

schaal

1/50

DE GEBRUIKTE MEETEENHEID IS IN CM.