


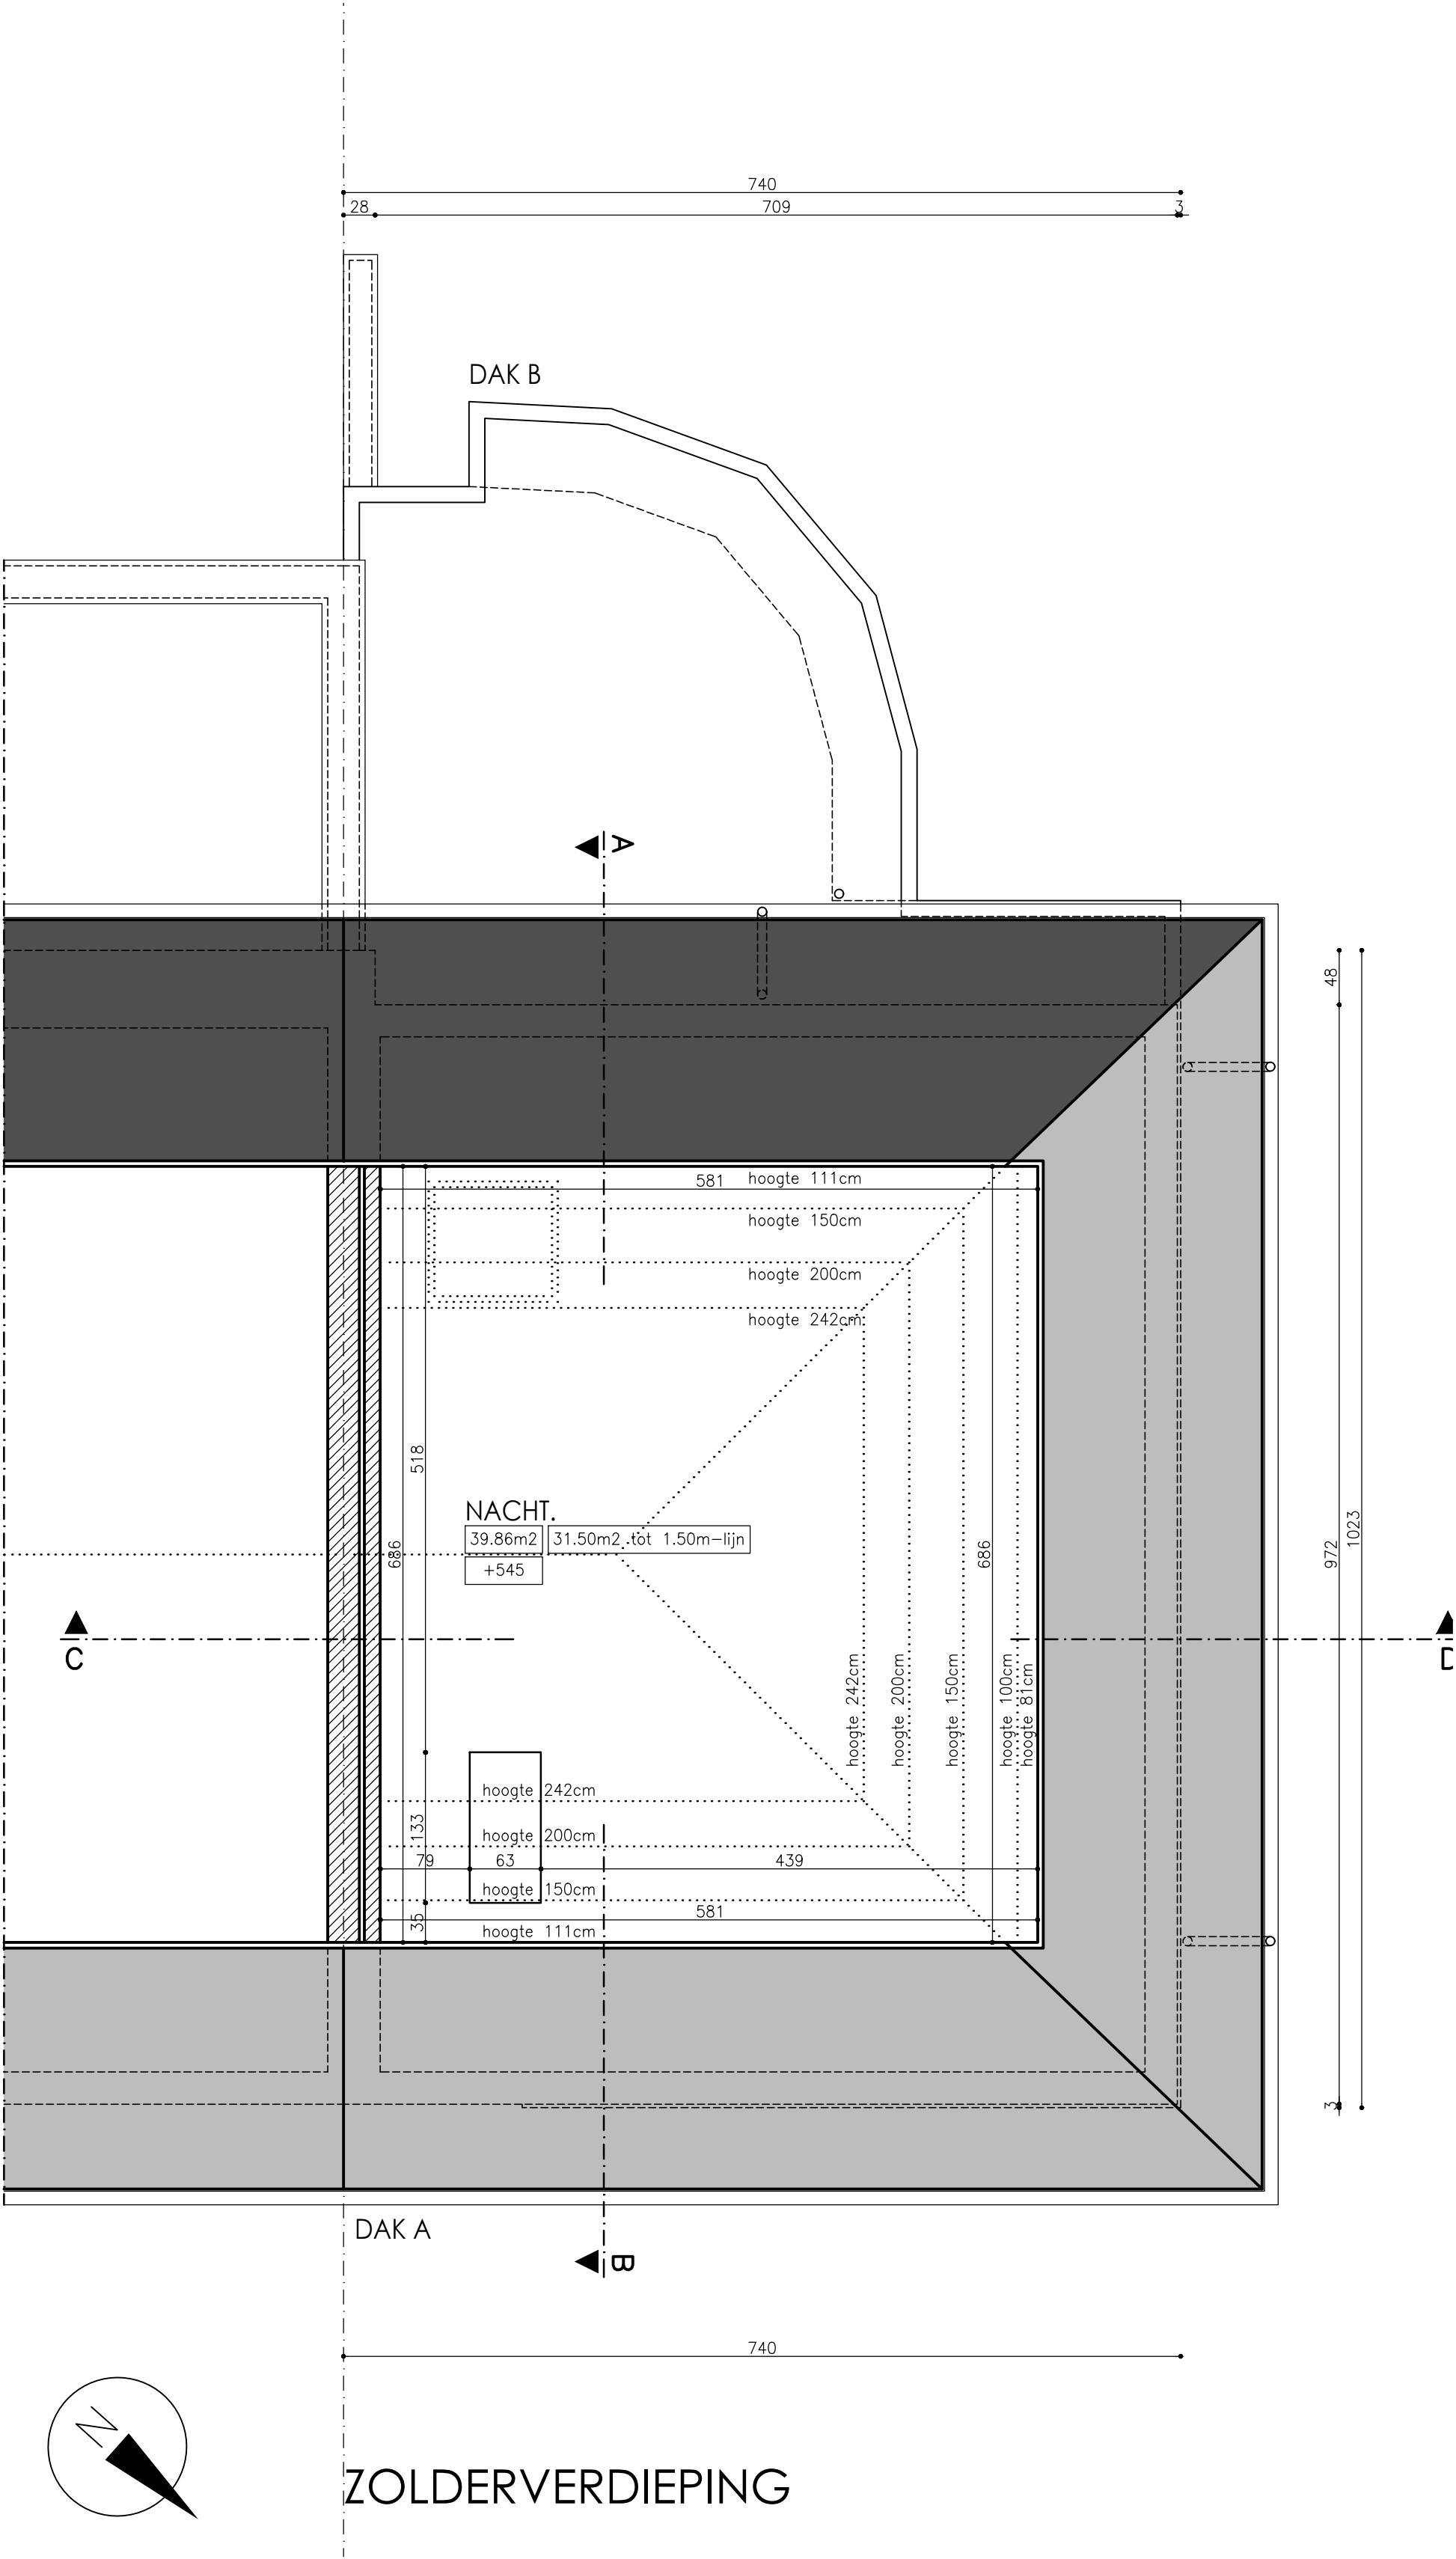

BESTAANDE TOESTAND

