
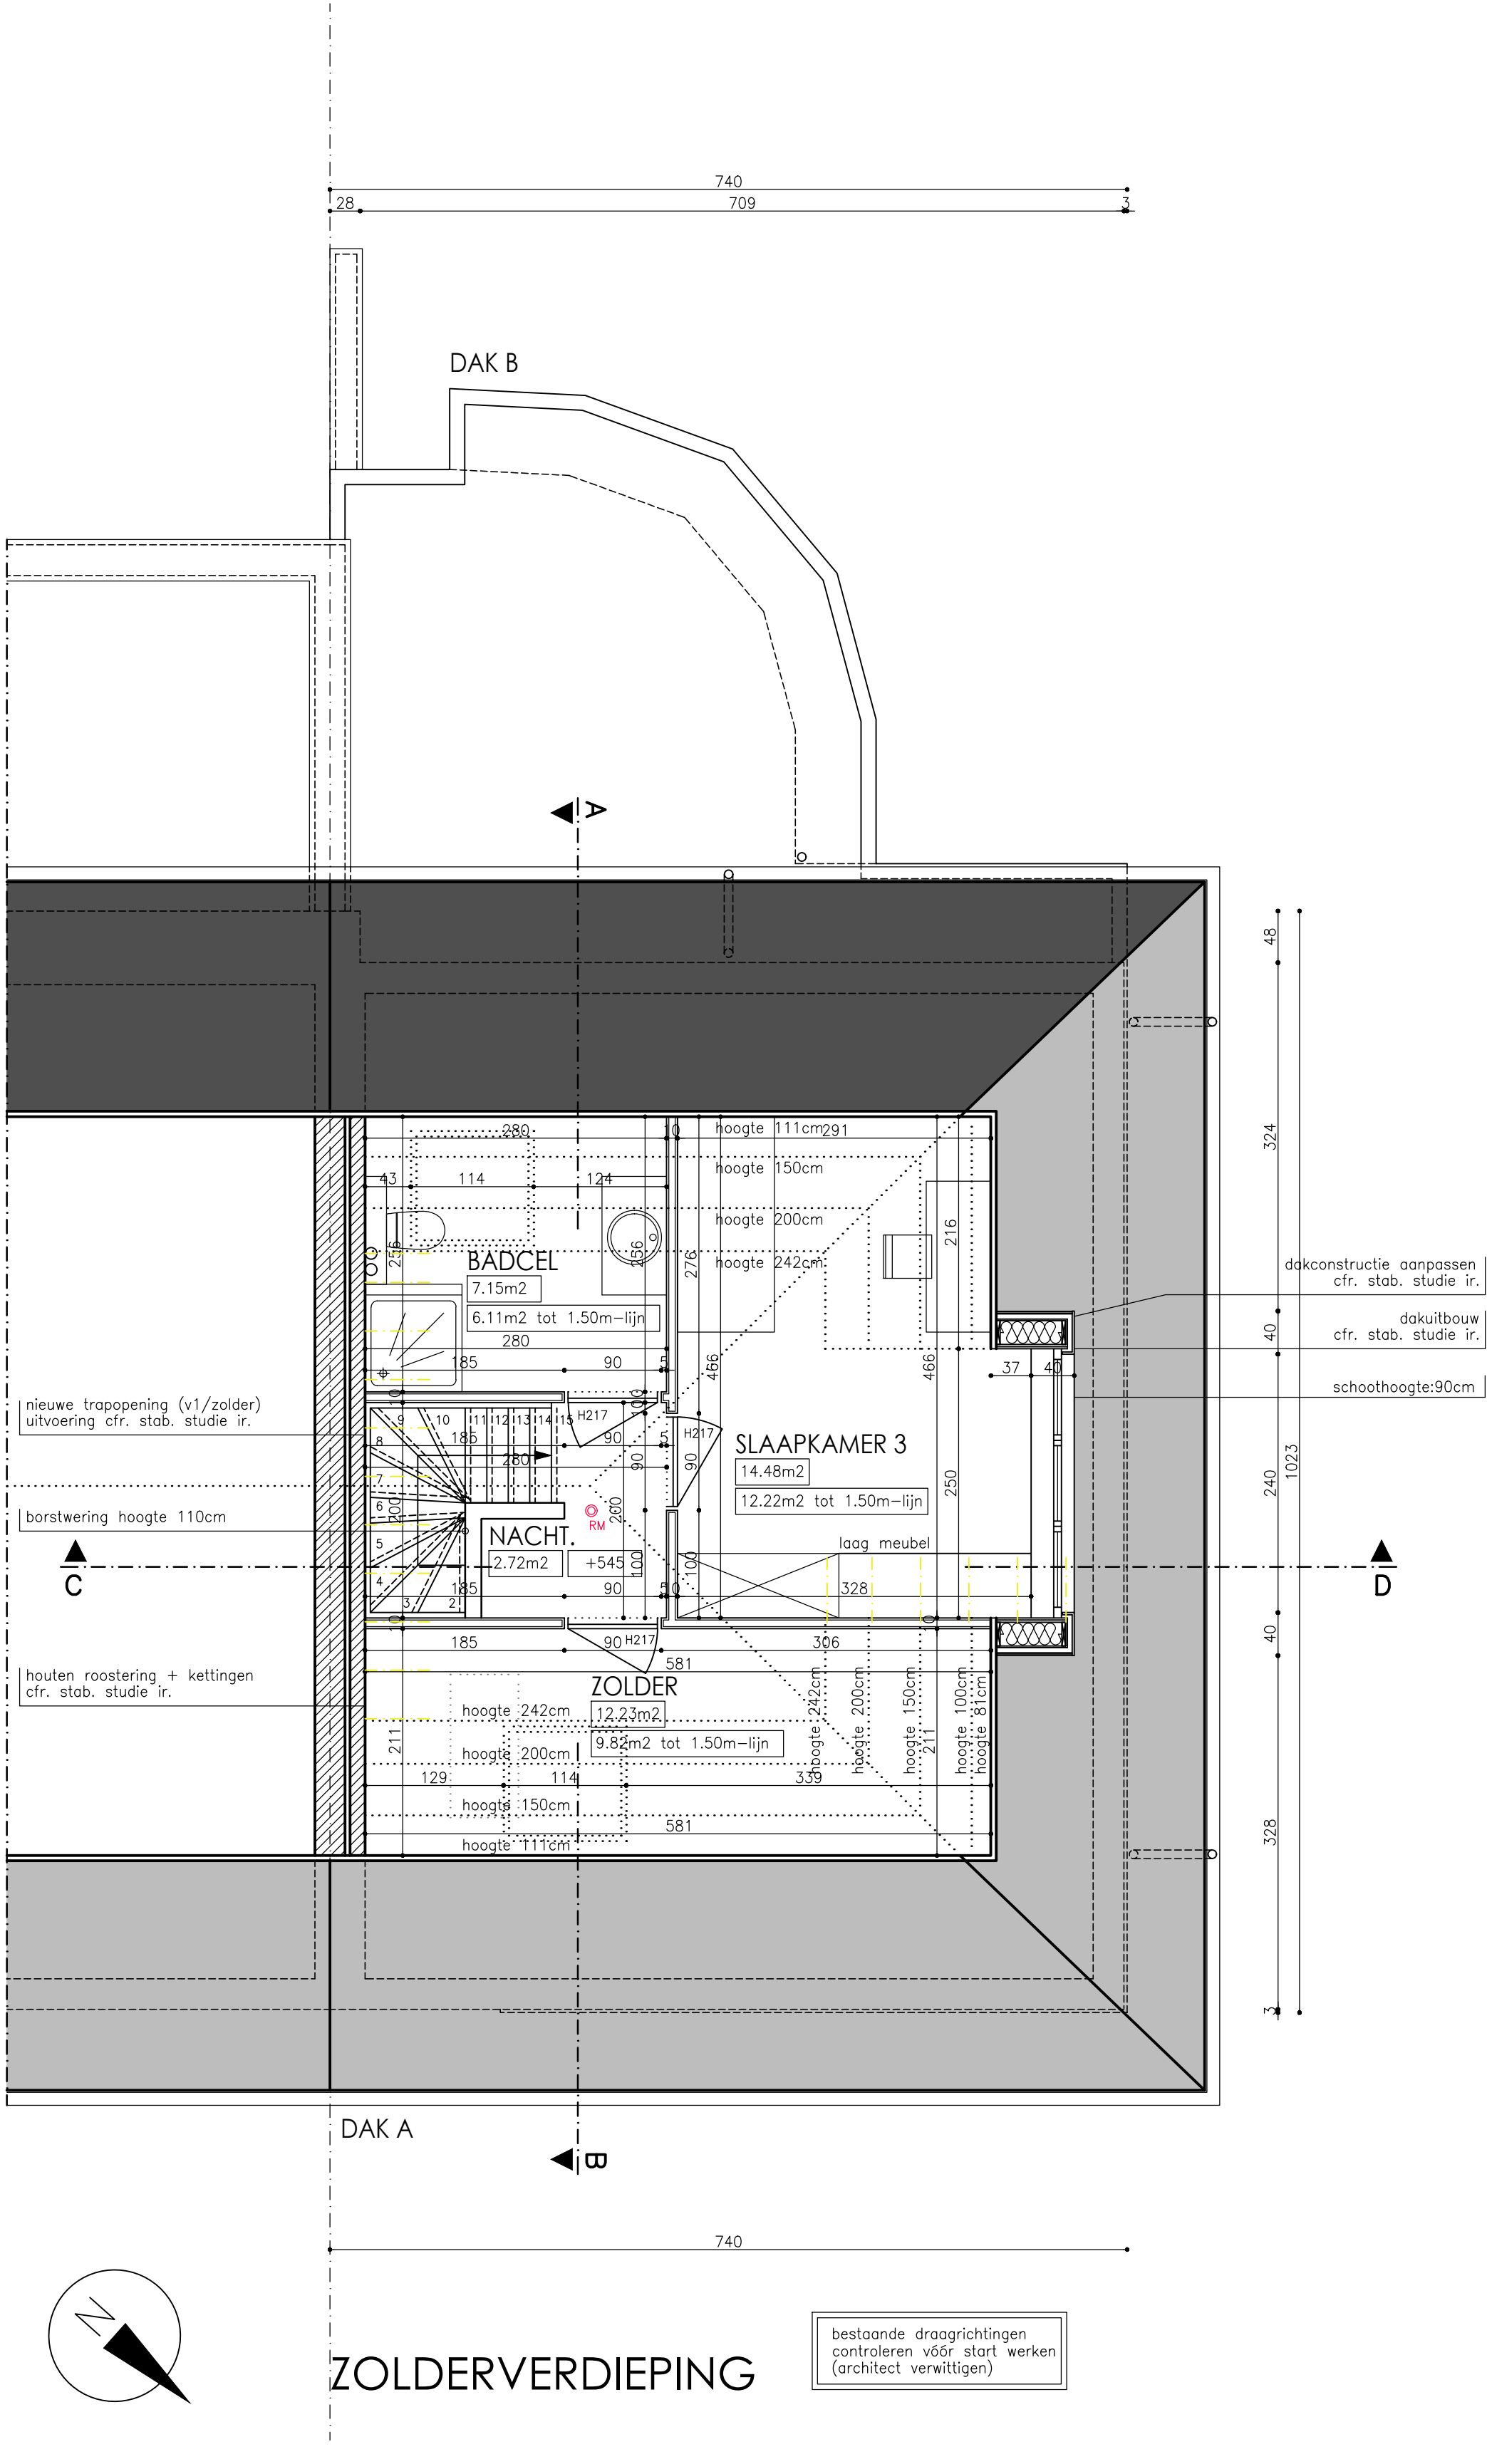
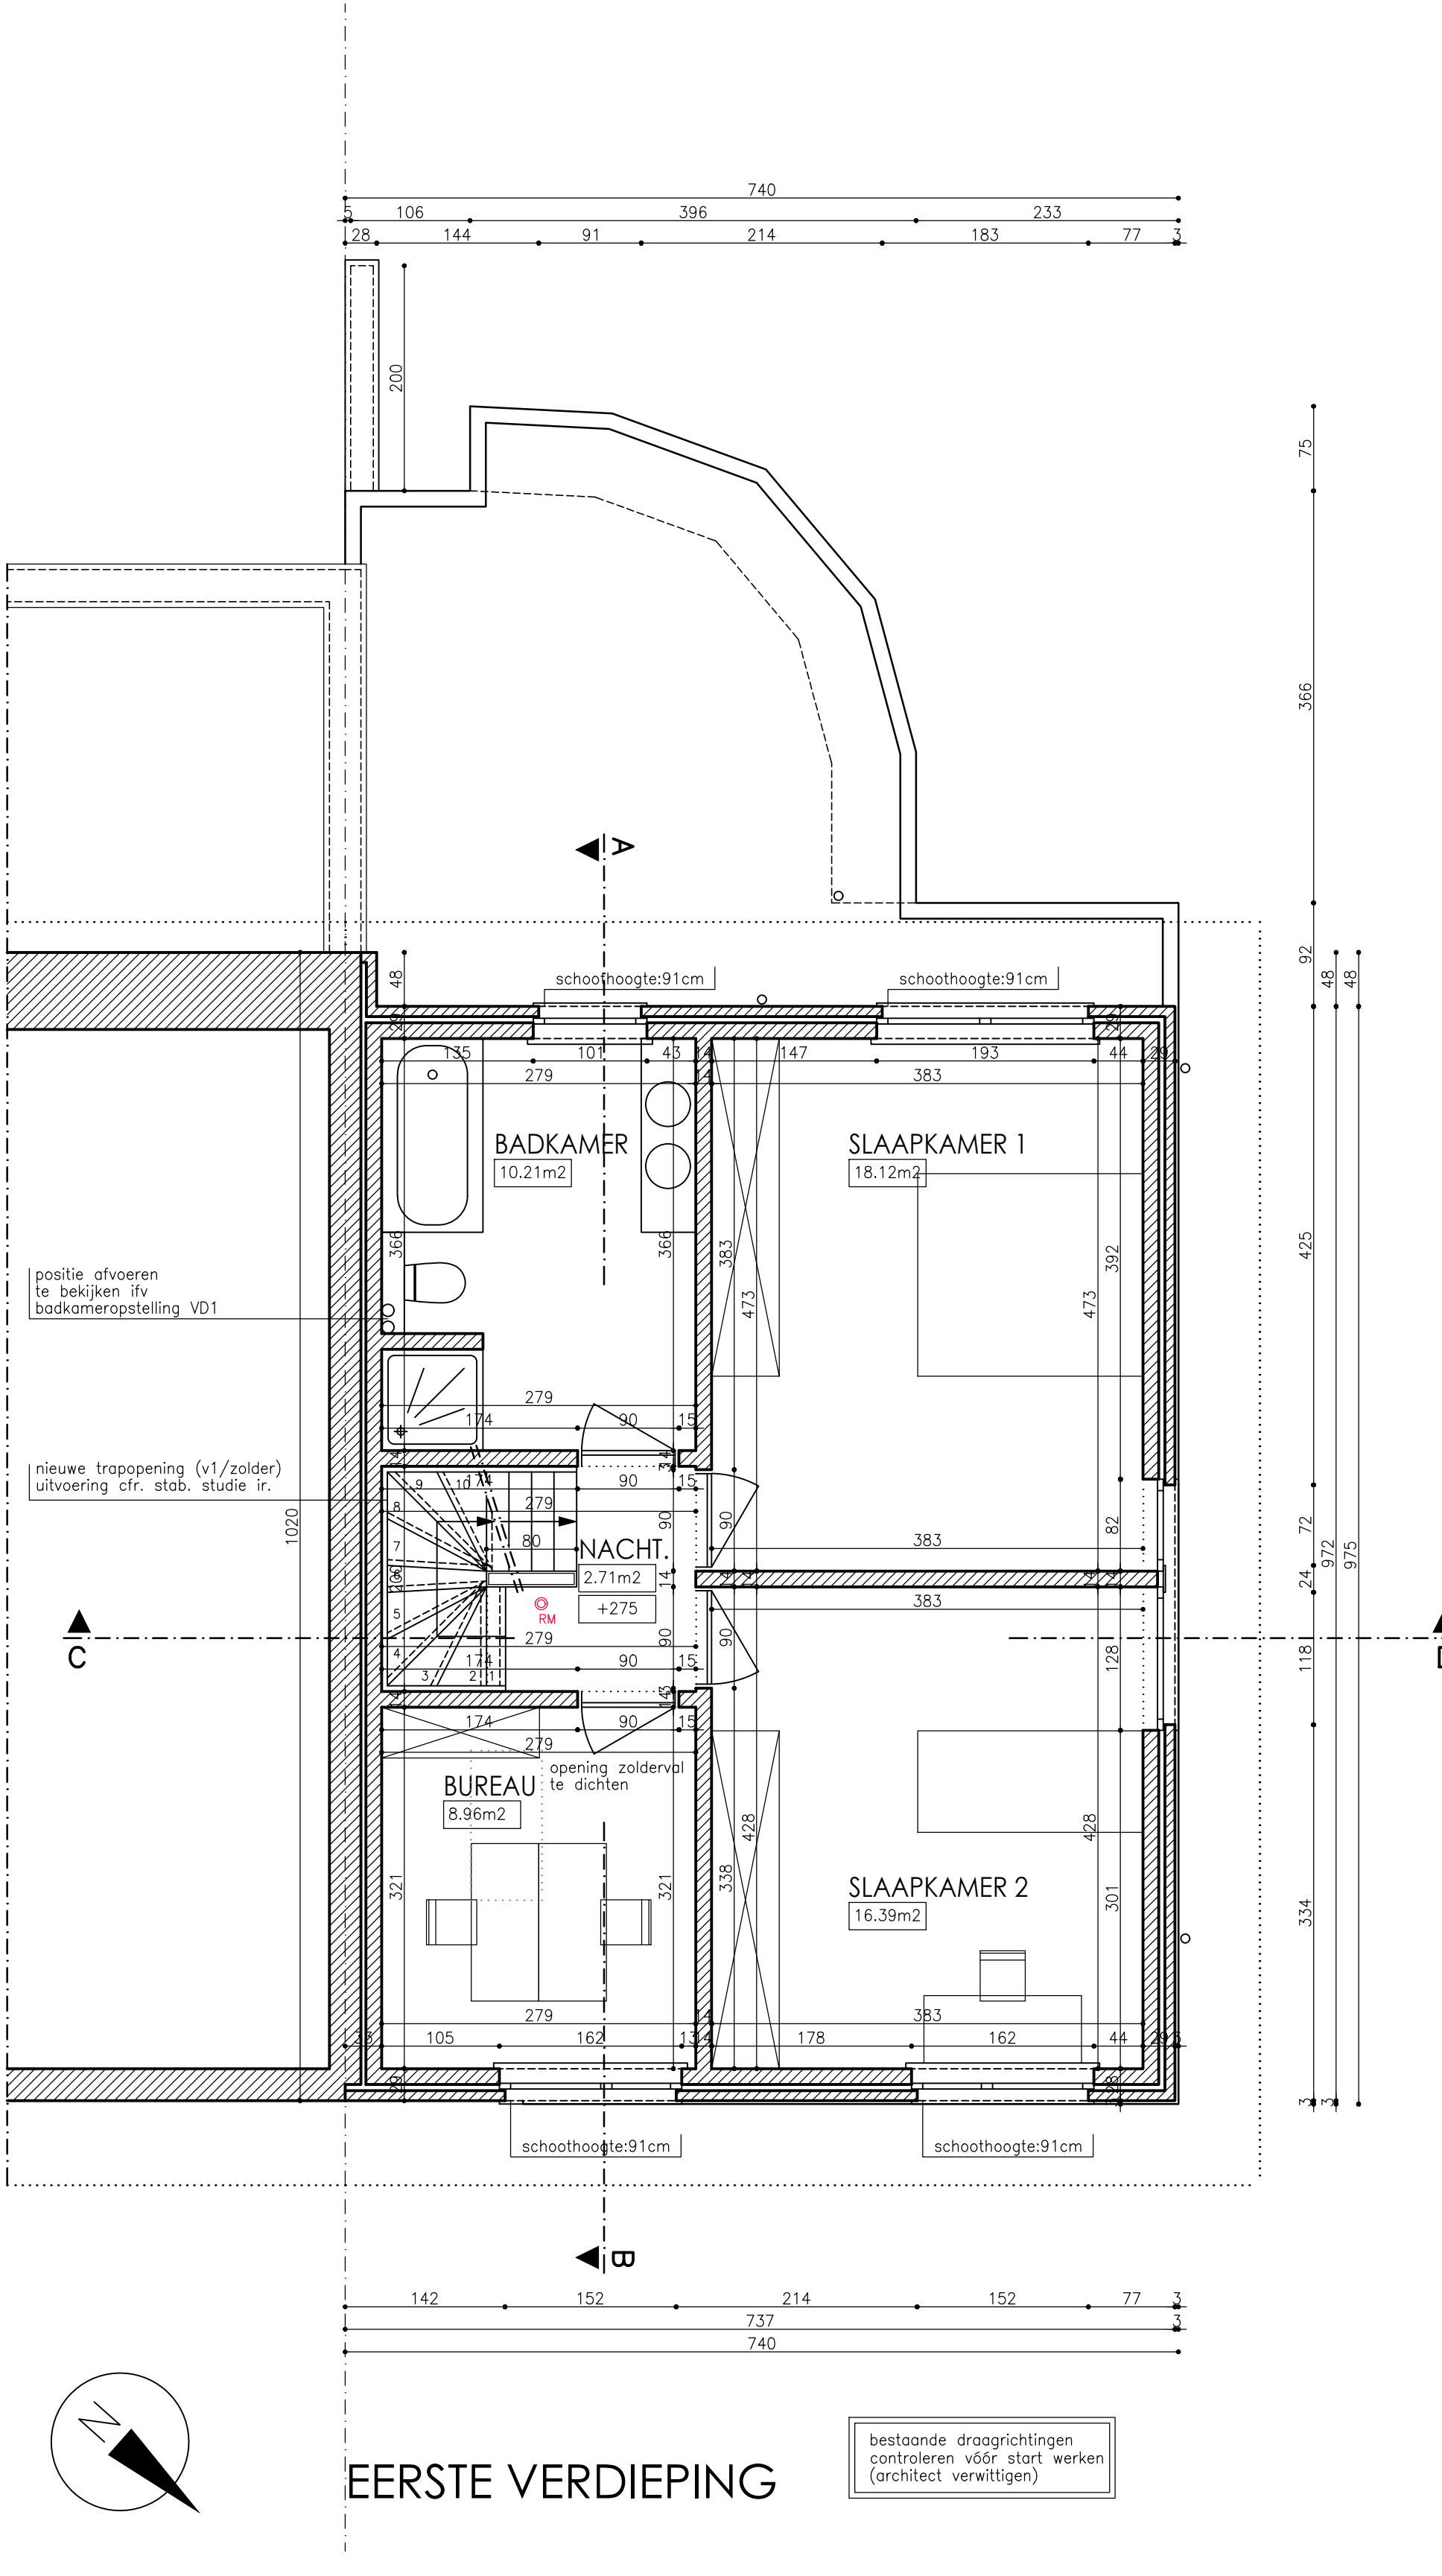


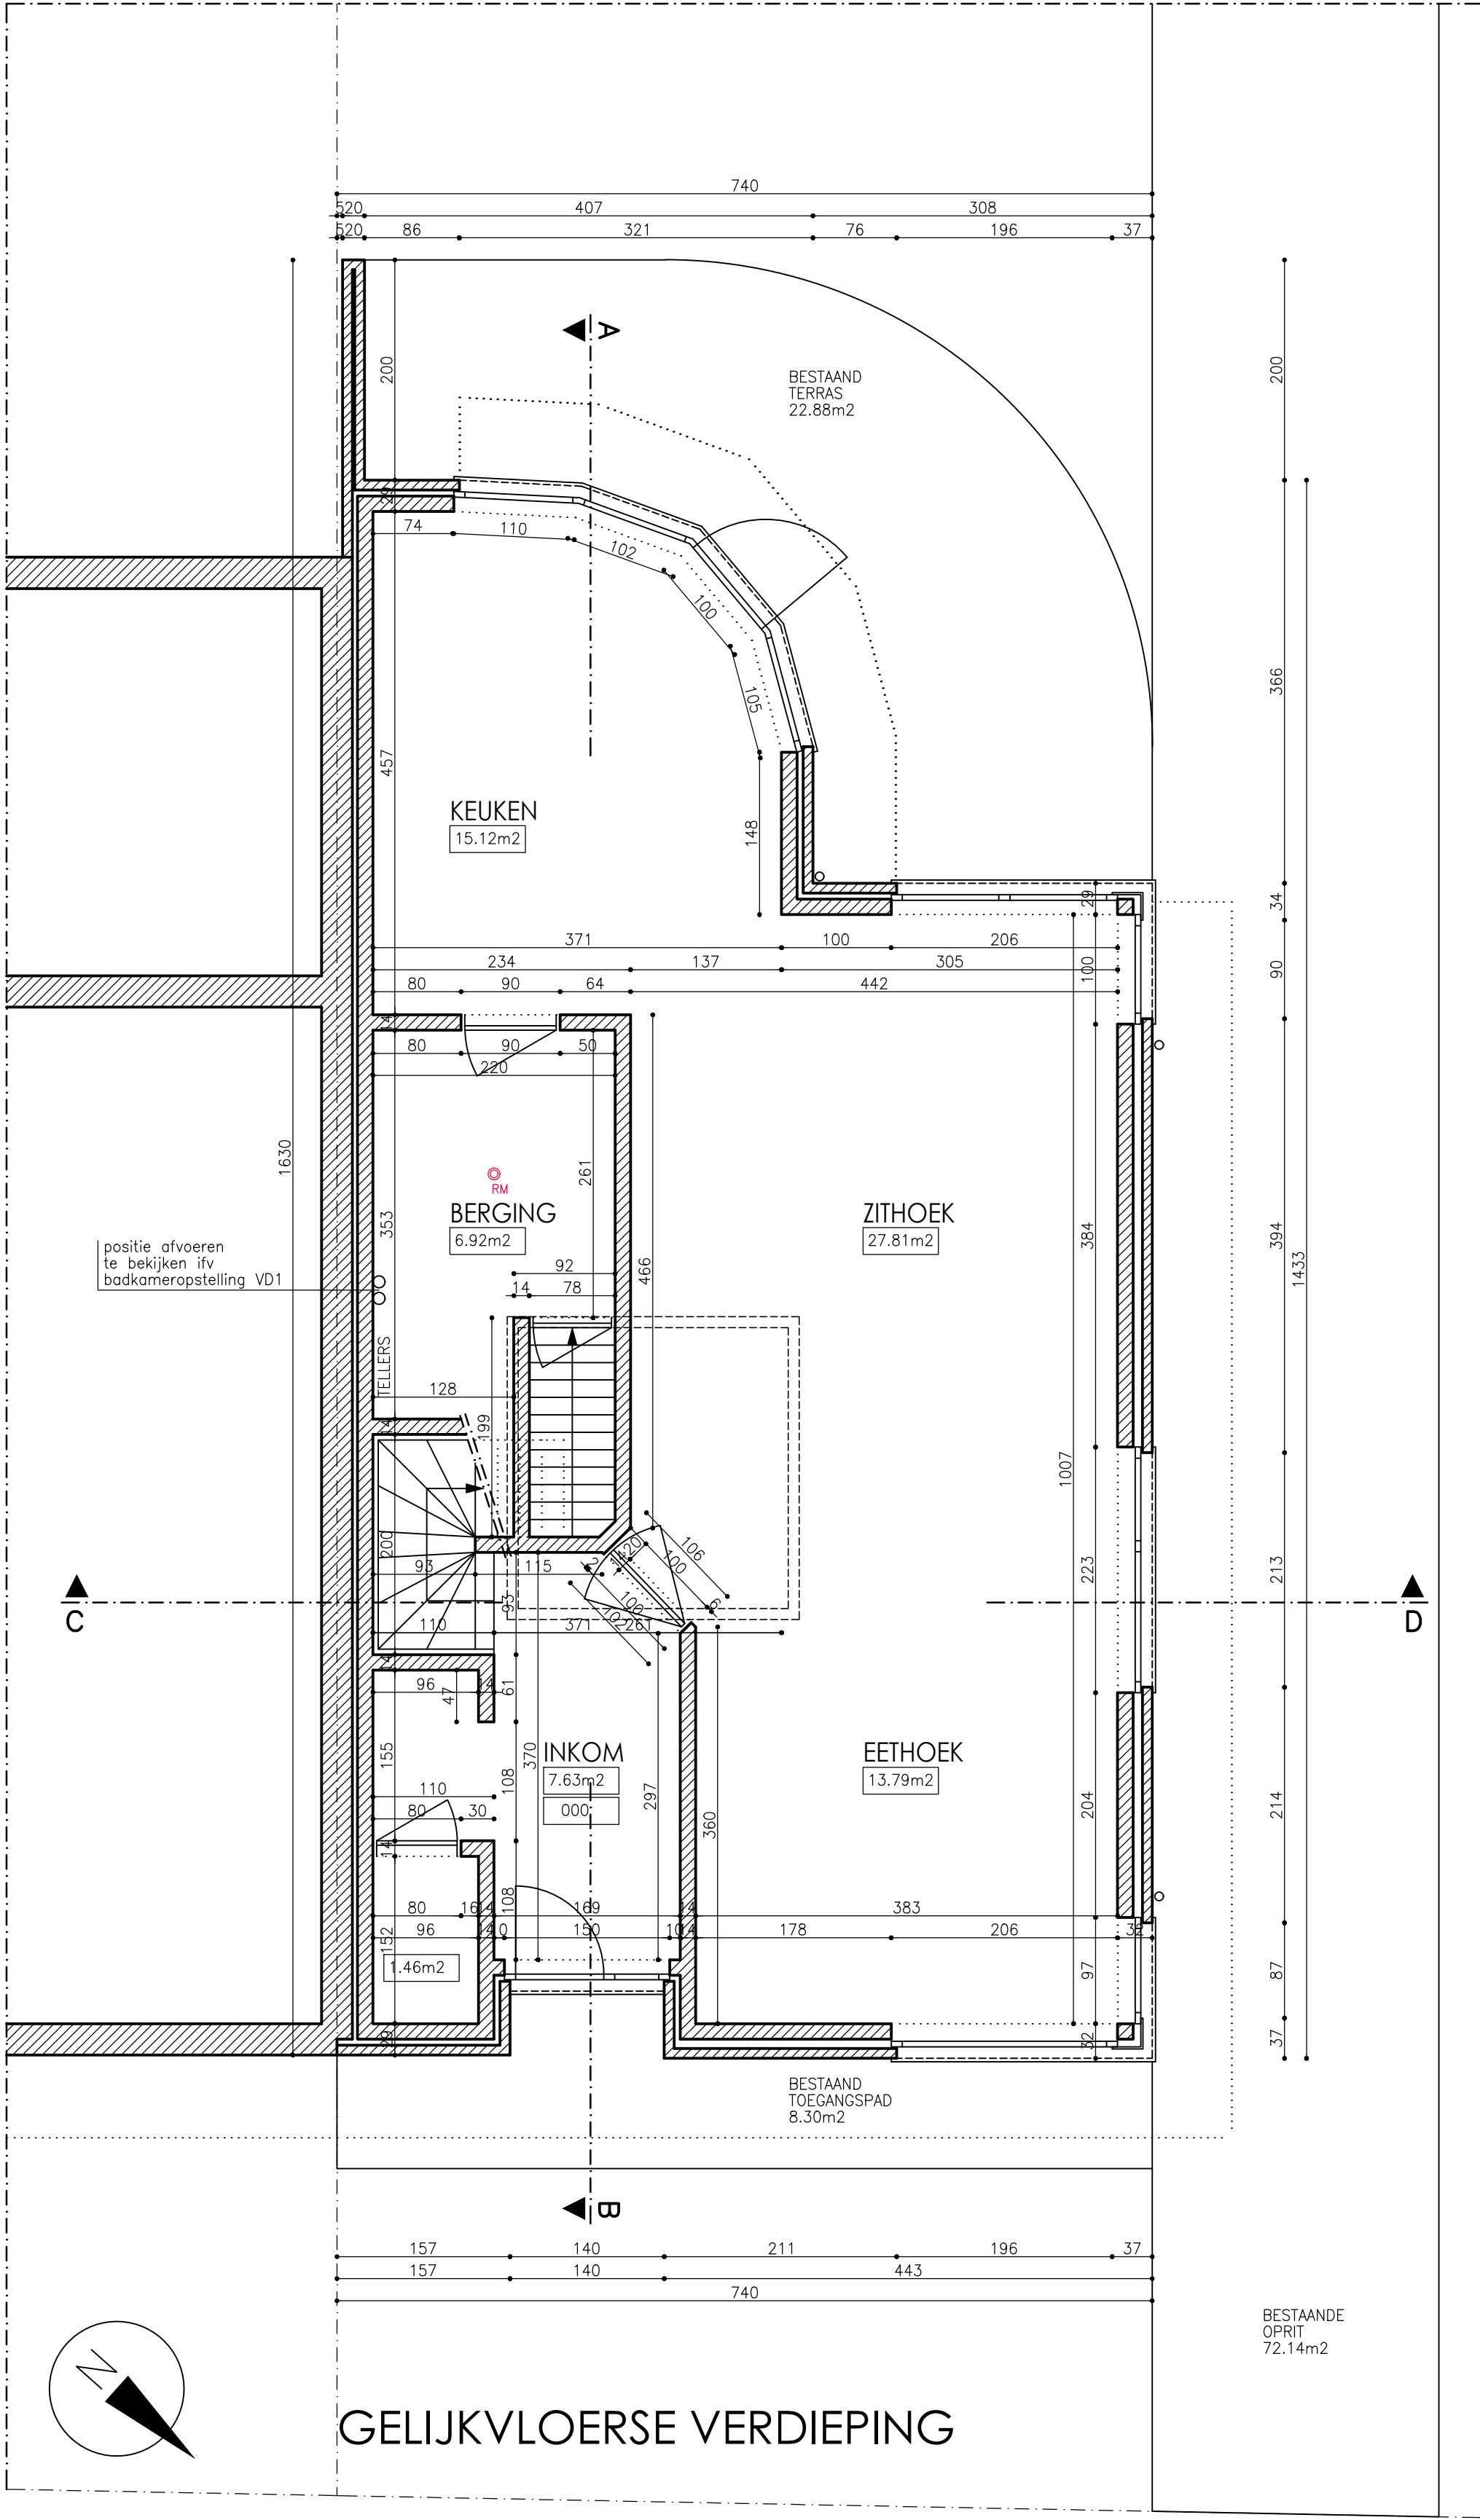

HORIZONTALE DAKOPPERVLAKTE

NIEUWE TOESTAND:	
DAK A	91.10 m2 (ongewijzigd)
DAK B	19.91 m2 (ongewijzigd)
TOTAAL	111.01 m2 (ongewijzigd)

LEGENDE RIOLERING

BR	BESTAANDE REGENAFVOER (RWA)
BR	BESTAANDE AFVOER AFVALWATER (OWA)
BR	BESTAANDE AFVOER FECALIEN

LEGENDE

■	NIEUW METSELWERK
■	BESTAAND METSELWERK
■	TE SLOPEN
■	FUNDERINGSBETON
■	GEWAPENDE BETON
■	LICHTE SCHEIDINGSWAND
■	HOUTEN ROOSTERING
■	ISOLATIE
---	ASLUNEN
---	ONZICHTBARE RIBBE
---	BOVEN HET SNIJVLAK GELEGEN
●	VERKEERSBORD
●	VERLICHTINGSPAAL

MATERIALEN

1.	BESTAANDE GEVELSTEEN – geel/beige
2.	BESTAAND BUITENSCHRIJNWERK – hout
3.	BESTAANDE BLAUWE HARDSTEEN DORPELS
4.	BESTAANDE HOUTEN GEVELBEKLEIDING
5.	BESTAANDE DAKPANNEN – zwart
6.	BESTAANDE REGENAFVOEREN – zink
7.	BESTAANDE GOTEN – zink
8.	BESTAANDE BLAUWE HARDSTEEN DEKSTEEN
NIEUWE MATERIALEN :	
9.	HOUTEN BUITENSCHRIJNWERK – naturel
10.	ONDERHOUDSVRIJE PLAAT – grijs/zwart
11.	ALU DAKRANDPROFIEL – grijs/zwart

DE ARCHITECT BEHOUDT ALLE WETTELIJKE AUTEURSRECHTEN EN UITSLUITEND RECHT TOT REPRODUCTIE. ALLE AFMETINGEN ZIJN DOOR DE AANNEMER TER PLAATSE TE CONTROLEREN. ONREGELMATIGHEDEN OF AFWIJKINGEN DIENEN VOOR UITVOERING AAN DE ARCHITECT MEEGEDEELD TE WORDEN. DE ARCHITECT IS NIET VERANTWOORDELIJK VOOR WIJZIGINGEN AANGEBRACHT AAN GOEDGEKEURDE PLANNEN, ZONDER ZIJN SCHRIFTELIJK AKKOORD.

DE STABILITEITSPANNEN VAN DE INGENIEUR STABILITEIT HEBBEN STEEDS VOORRANG OP DE ARCHITECTUURPLANNEN.

PROVINCIE

OOST-VLAANDEREN

STAD

GENT

ONTWERP

VERBOUWEN VAN EEN WONING

gezien en goedgekeurd

gezien en goedgekeurd

DE OPDRACHTGEVER

DE ARCHITECT

OPDRACHTGEVER

Dhr. en Mevr. Van der Sluys Andreas – Steyert Mieke
Ernest Vanhaevermaetestraat 26
9030 Gent

school
1/50
27.03.2025
3/4

LIGGING

Ernest Vanhaevermaetestraat 26
9030 Gent
Gent 29ste Afd., Sectie A, nr. 500/v3
44038A0500/00V003