
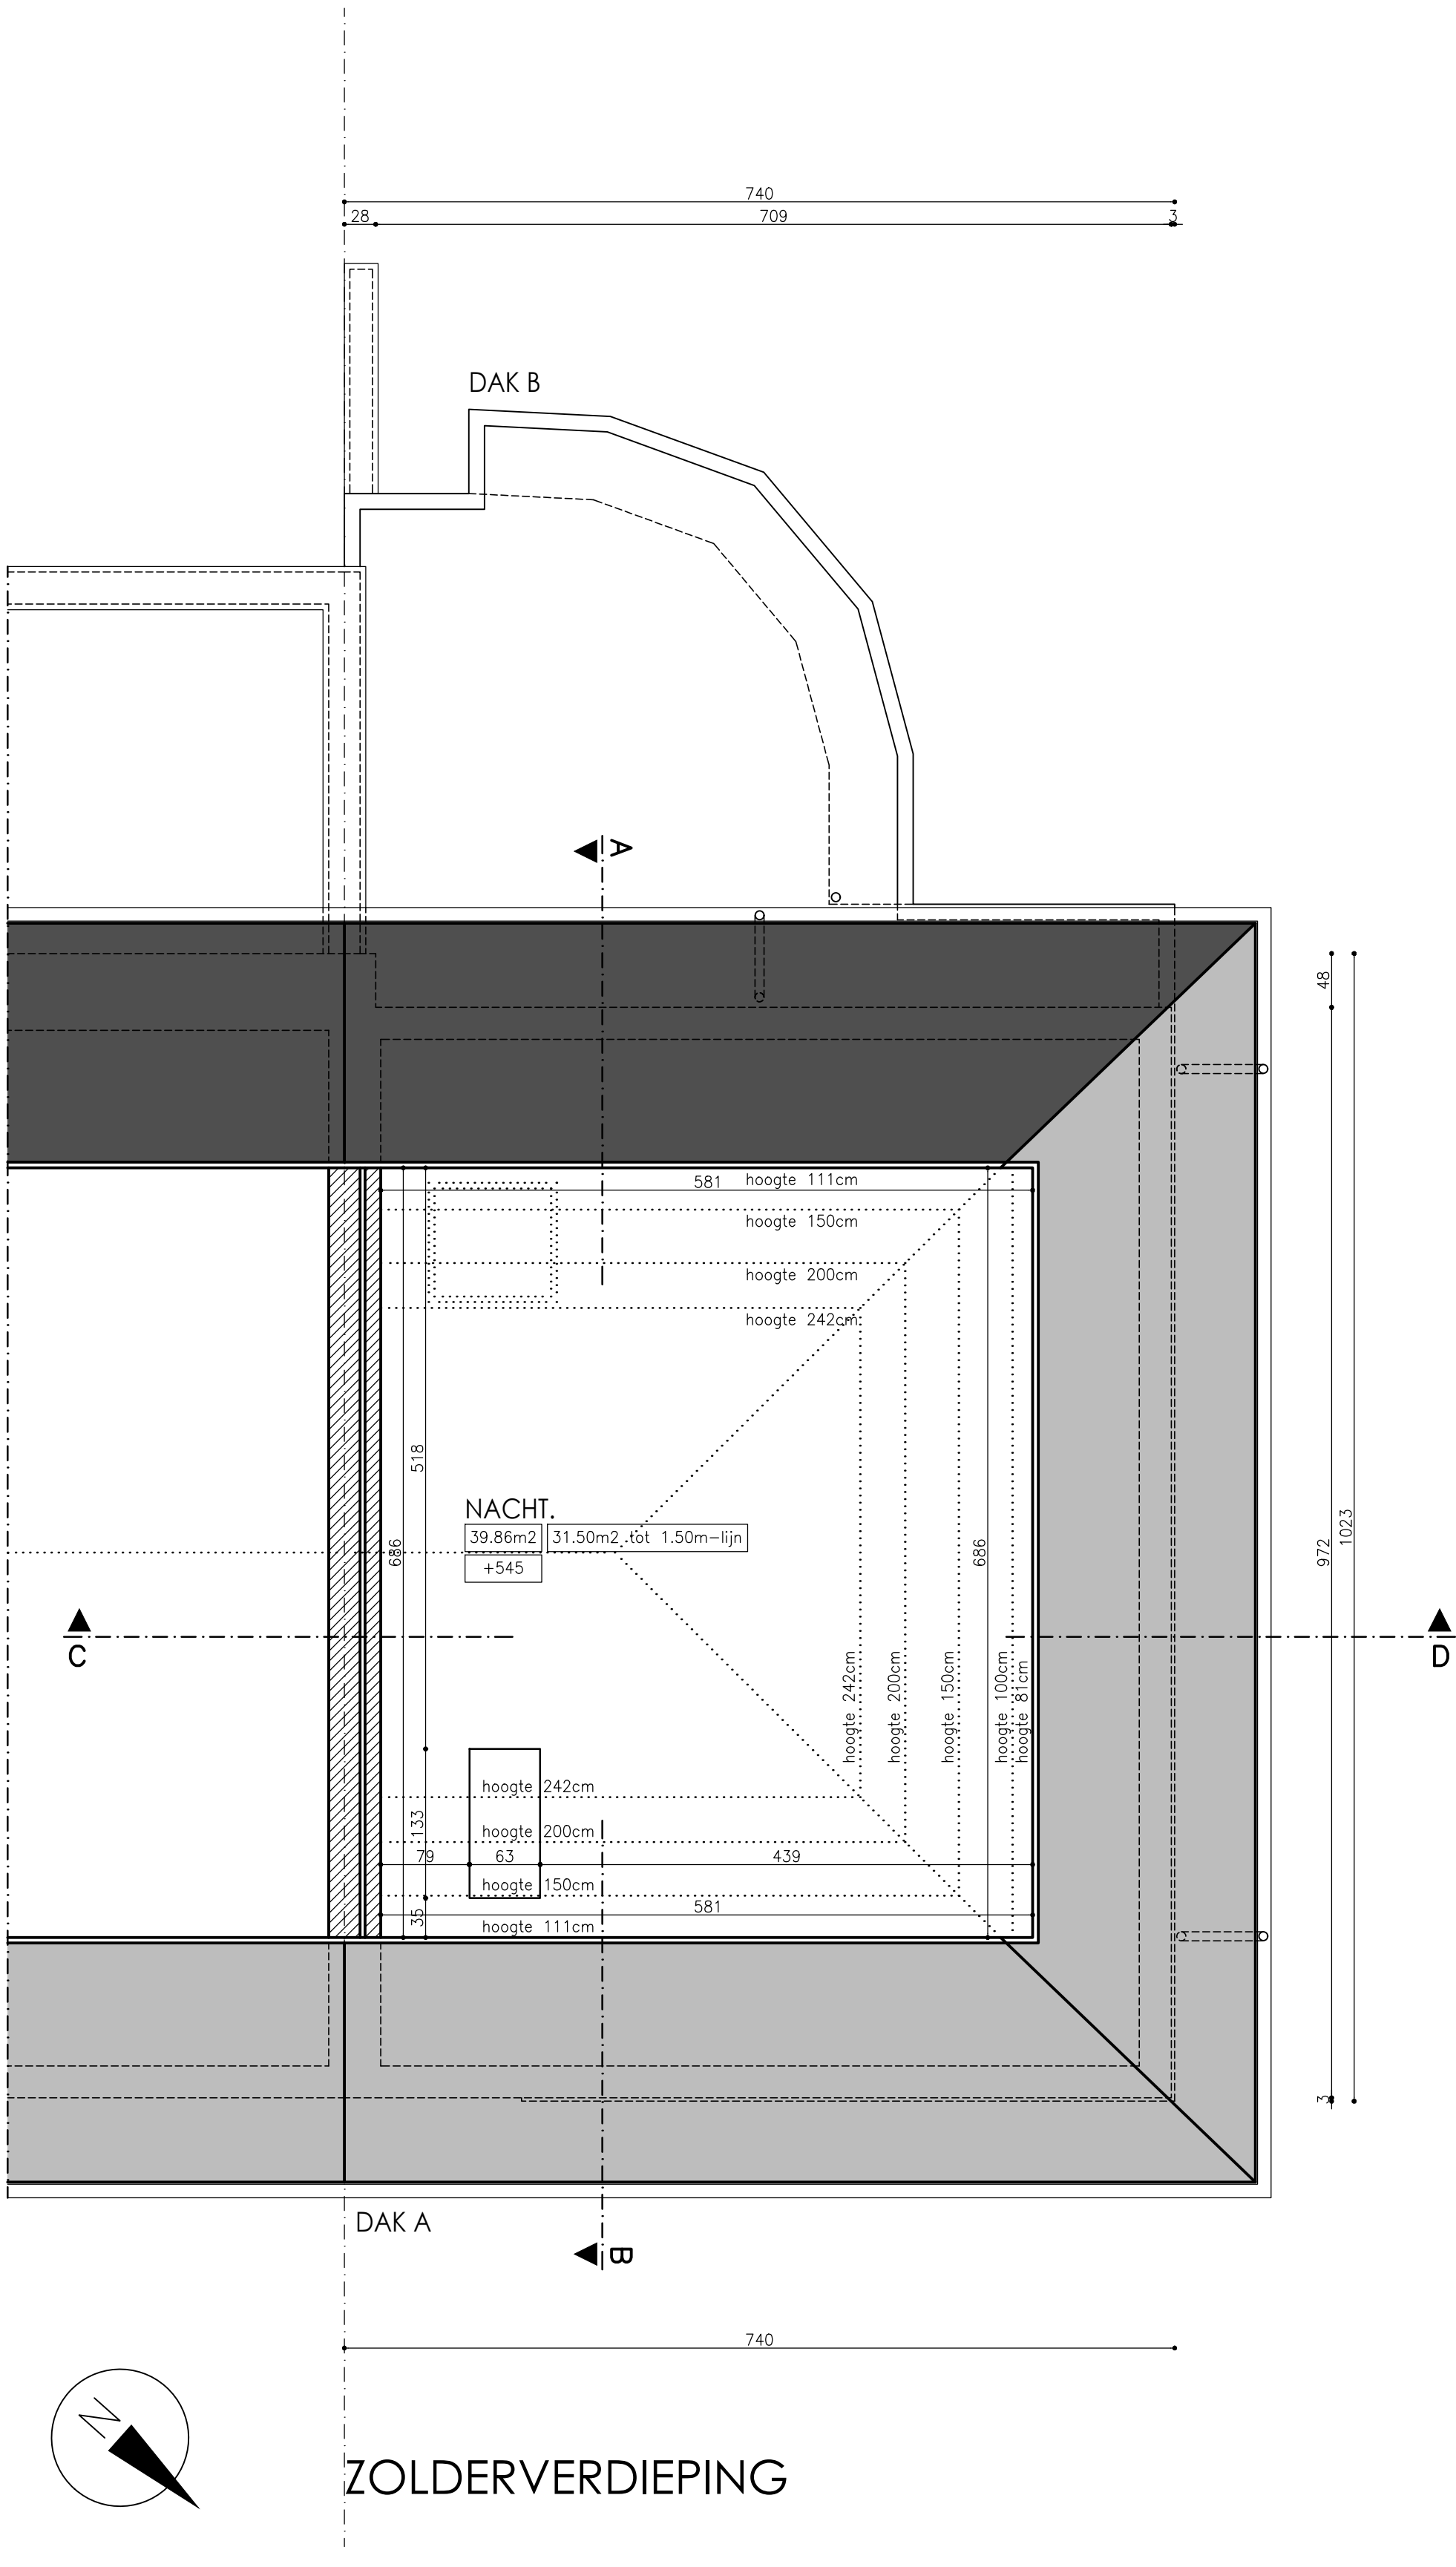
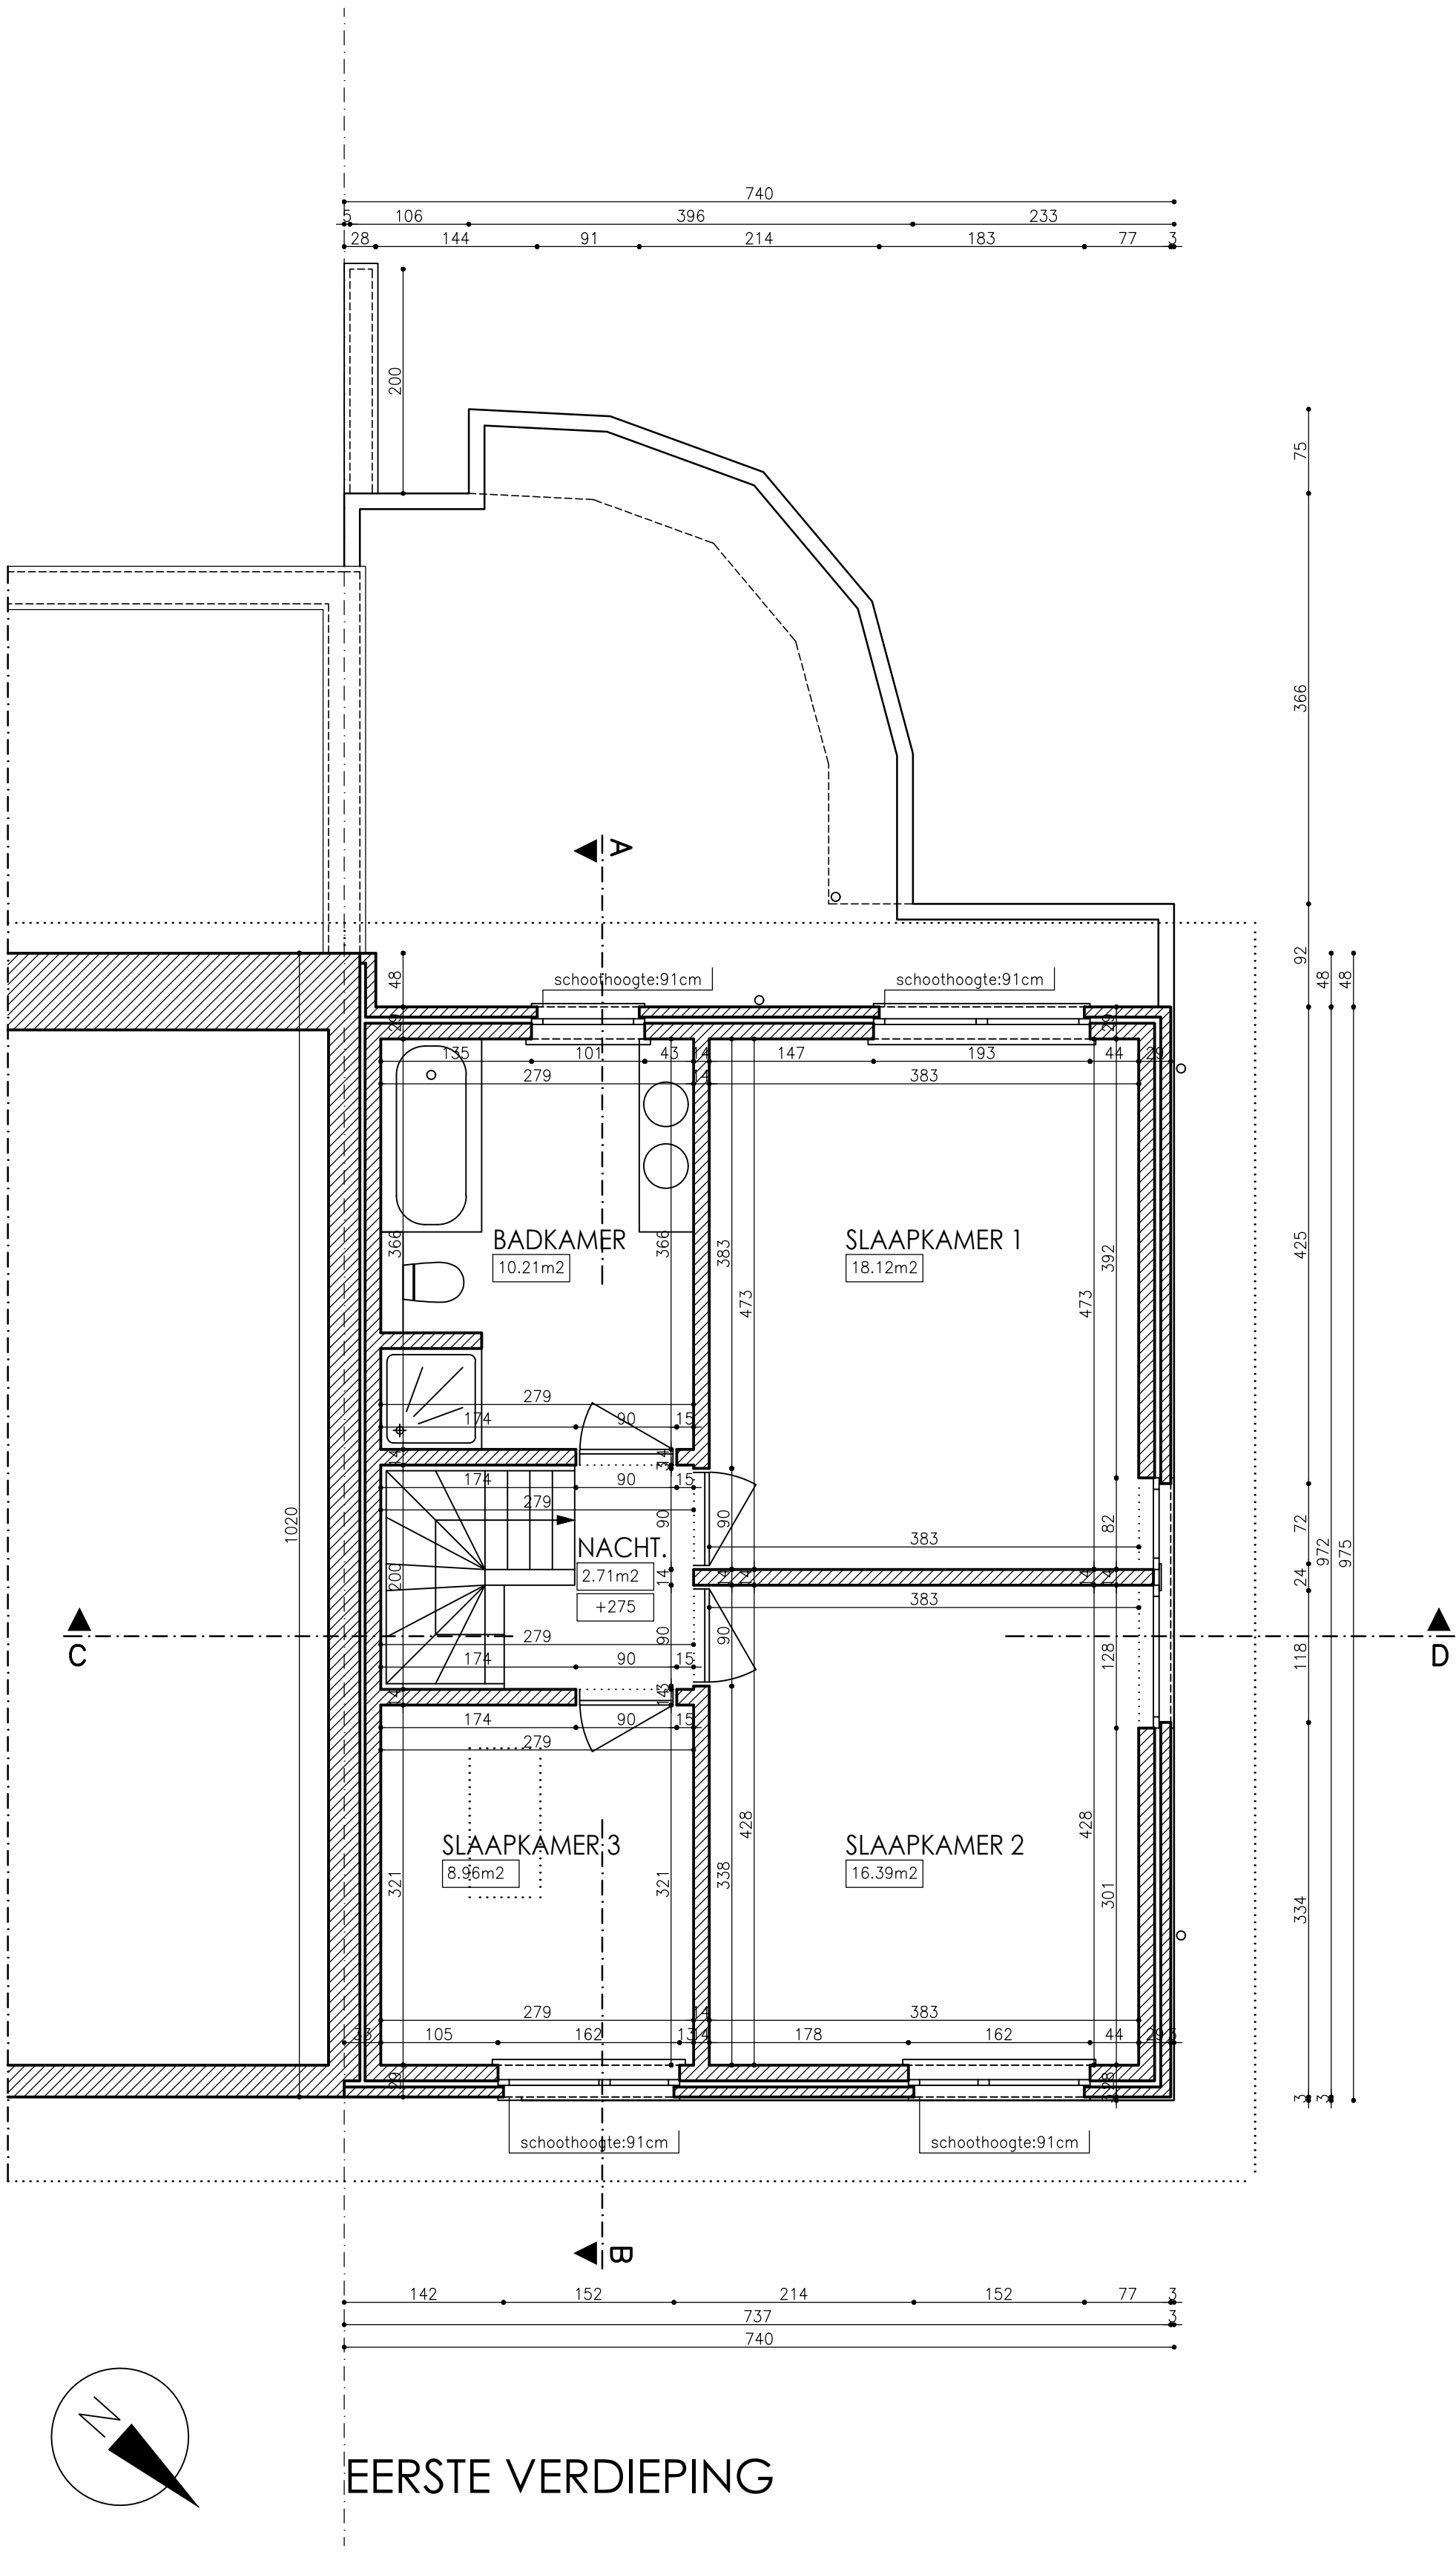


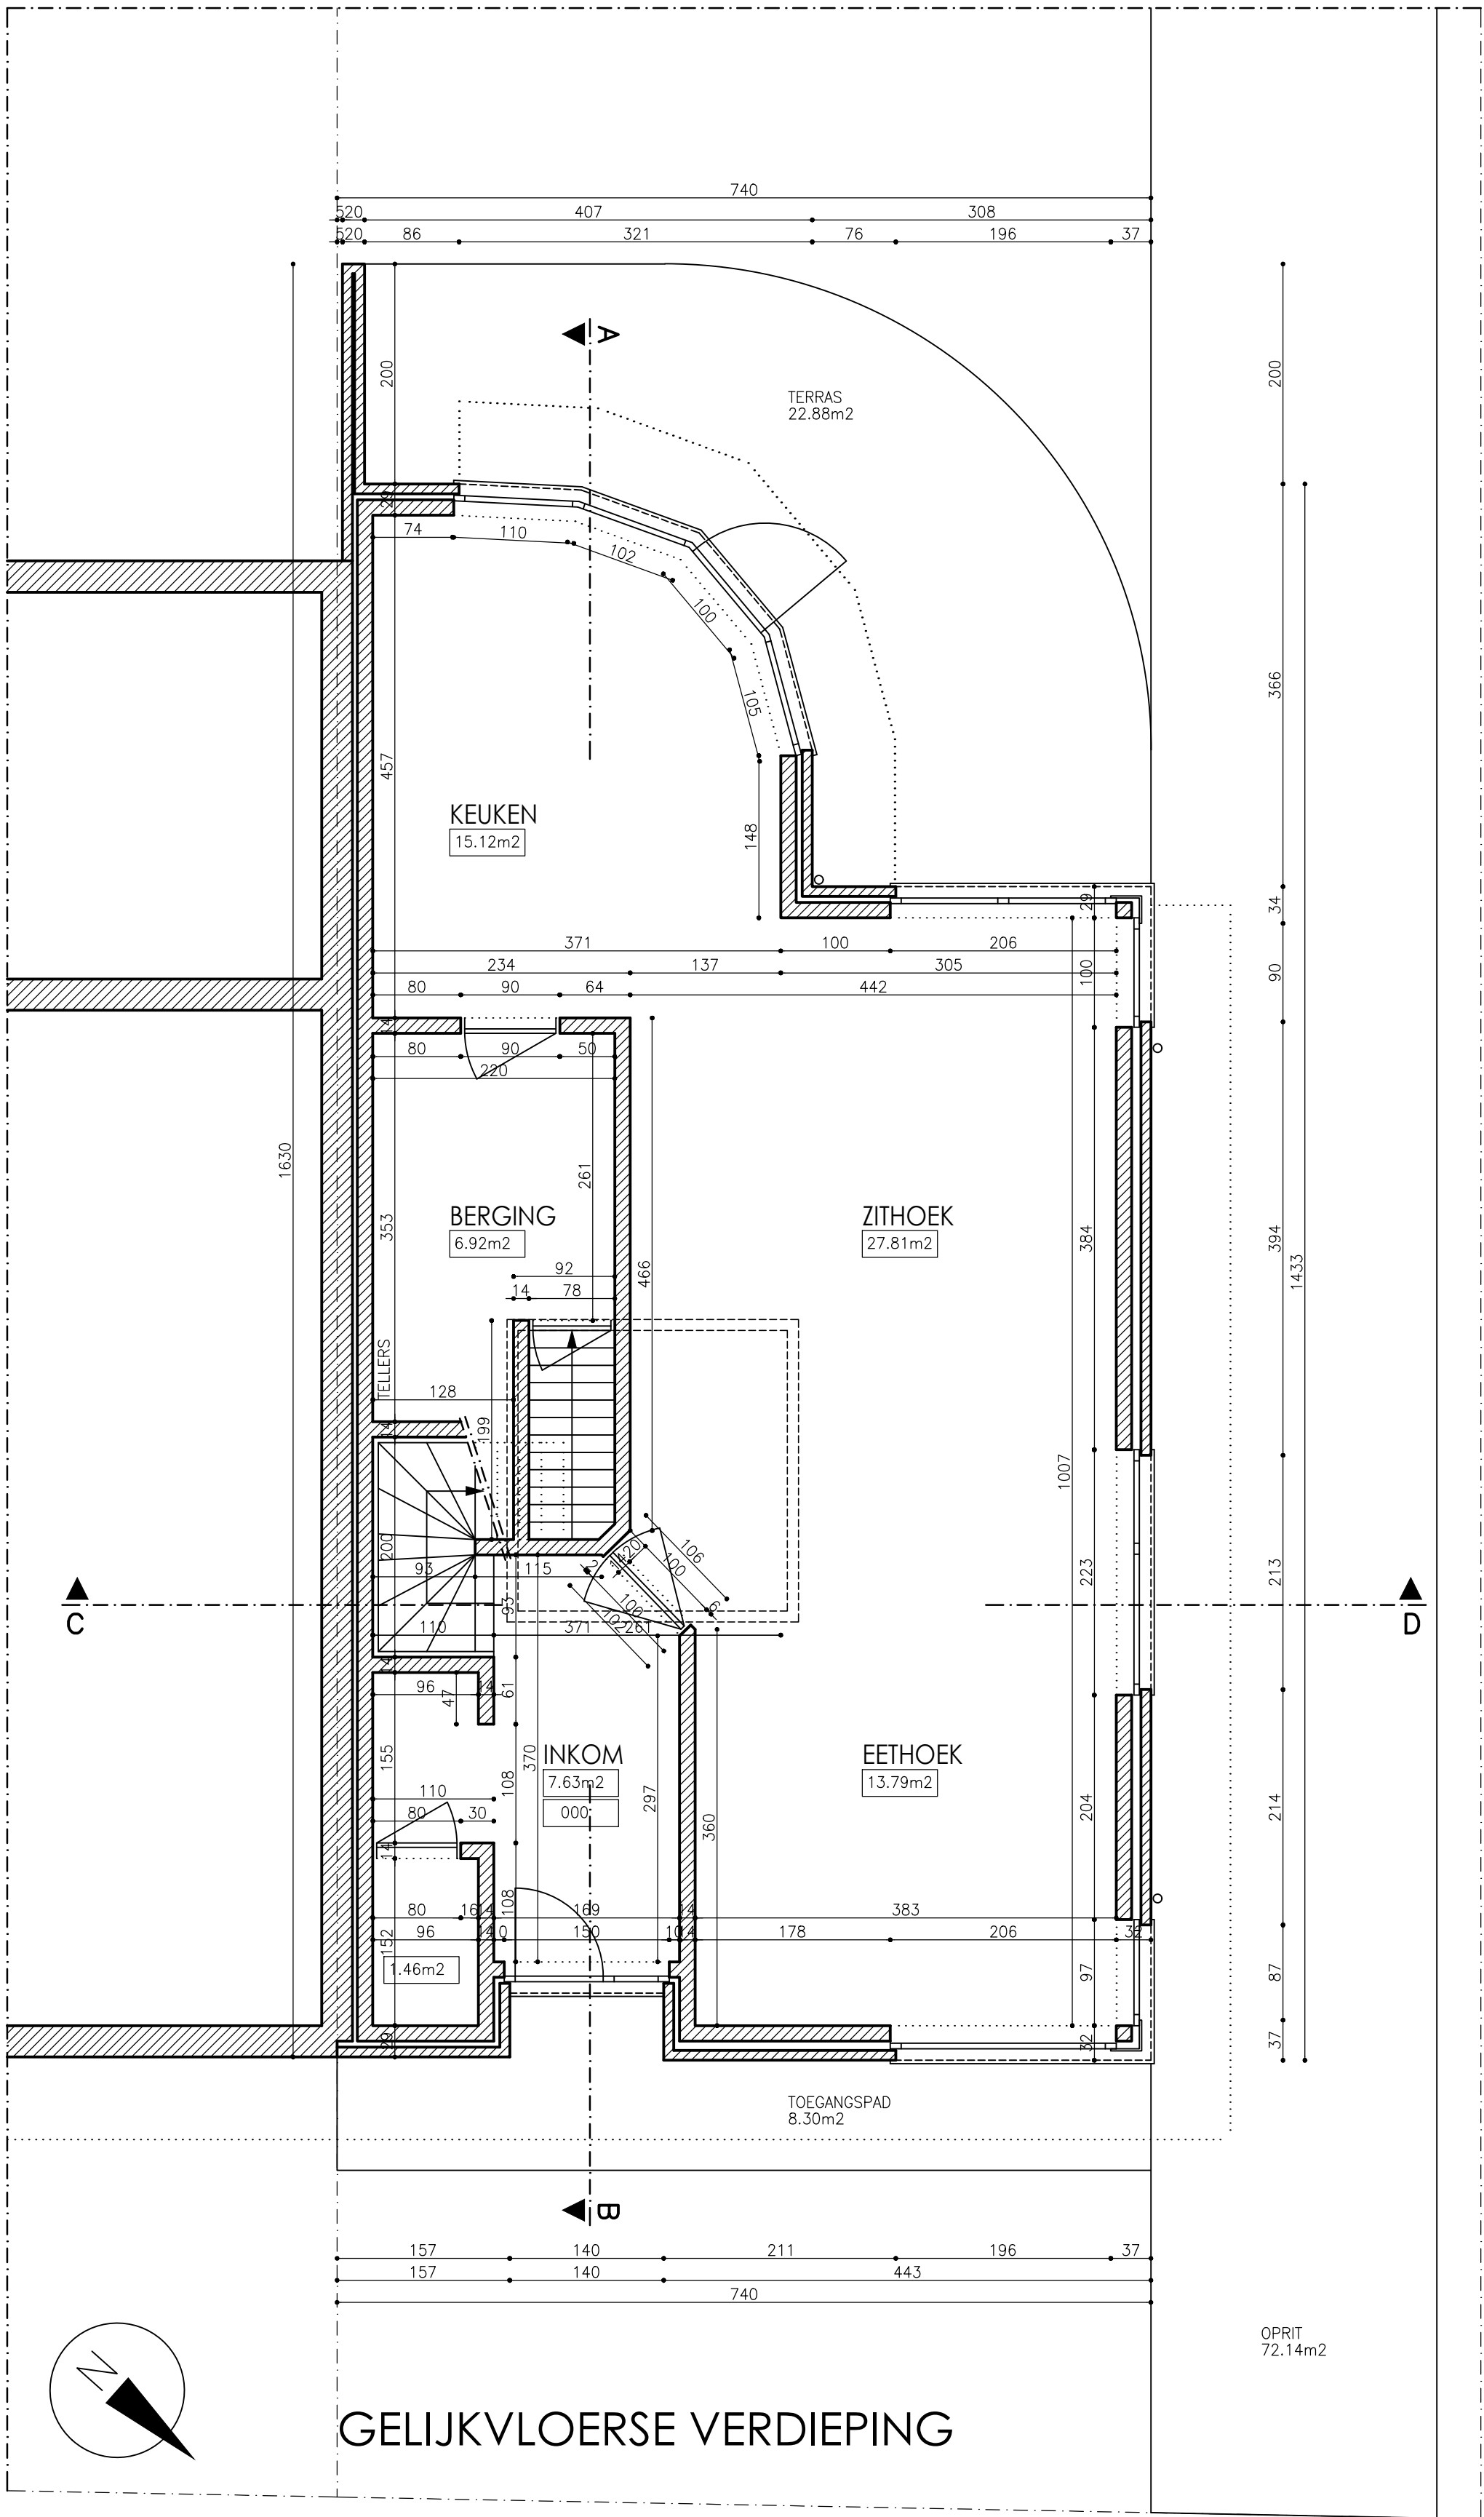

HORIZONTALE DAKOPPERVLAKTE

BESTAANDE TOESTAND:	
DAK A	91.10 m2
DAK B	19.91 m2
TOTAAL	111.01 m2

LEGENDE RIOLERING

BR	BESTAANDE REGENWATERAFVOER (RWA)
BR	BESTAANDE AFVOER AFVALWATER (DWA)
BR	BESTAANDE AFVOER FECALIEN

LEGENDE

	NIUW METSELWERK
	BESTAAND METSELWERK
	TE SLOPEN
	FUNDERINGSBETON
	GEWAPENDE BETON
	LICHTE SCHEIDINGSWAND
	HOUTEN ROOSTERING
	ISOLATIE
	ASLUNEN
	ONZICHTBARE RIBBE
	BOVEN HET SNIJVLAK GELEGEN
	VERKEERSBORD
	VERLICHTINGSPAAL

MATERIALEN

1.	BESTAANDE GEVELSTEEN – geel/beige
2.	BESTAAND GUITSENHOUTWERK – hout
3.	BESTAANDE BLAUWE HARDSTEEN DORPELS
4.	BESTAANDE HOUTEN GEVELBEKLEDING
5.	BESTAANDE DAKPANNEN – zwart
6.	BESTAANDE REGENAFVOEREN – zink
7.	BESTAANDE GOTEN – zink
8.	BESTAANDE BLAUWE HARDSTEEN DEKSTEEN

DE ARCHITECT BEHOUDT ALLE WETTELIJKE AUTEURSRECHTEN EN UITSLUITEND RECHT TOT REPRODUCTIE. ALLE AFMETINGEN ZIJN DOOR DE AANNEMER TER PLAATSE TE CONTROLEREN. ONREGELMATIGHEDEN OF AFWIJINGEN DIENEN VOOR UITVOERING AAN DE ARCHITECT MEEGEDEELD TE WORDEN. DE ARCHITECT IS NIET VERANTWOORDELIJK VOOR WIJZIGINGEN AANGEBRACHT AAN GOEDGEKEURDE PLANNEN, ZONDER ZIJN SCHRIFTELIJK AKKOORD.

DE STABILITEITSPANNEN VAN DE INGENIEUR STABILITEIT HEBBEN STEEDS VOORRANG OP DE ARCHITECTUURPLANNEN.

PROVINCIE OOST- VLAANDEREN

STAD GENT

ONTWERP VERBOUWEN VAN EEN WONING

gezien en goedgekeurd

DE OPDRACHTGEVER

gezien en goedgekeurd

DE ARCHITECT

OPDRACHTGEVER

Dhr. en Mevr. Van der Sluis Andreas – Steyert Mieke

Ernest Vanhaevermaestraat 26

9030 Gent

school 1/50

27.03.2025

1/4

LIGGING

Ernest Vanhaevermaestraat 26

9030 Gent

Gent 29ste Afd., Sectie A, nr. 500/v3

44038A0500/00V003

OMGEVINGSAANVRAAG - BESTAANDE TOESTAND

WONING: gelijkvloerse verdieping – eerste verdieping – zolderverdieping – gevels

ARCHITECT GRIET VANHOVE

Schoardam 10 – 9920 Lovendegem – T 09 3720330 – F 09 3309070 – info@architectvanhove.be