




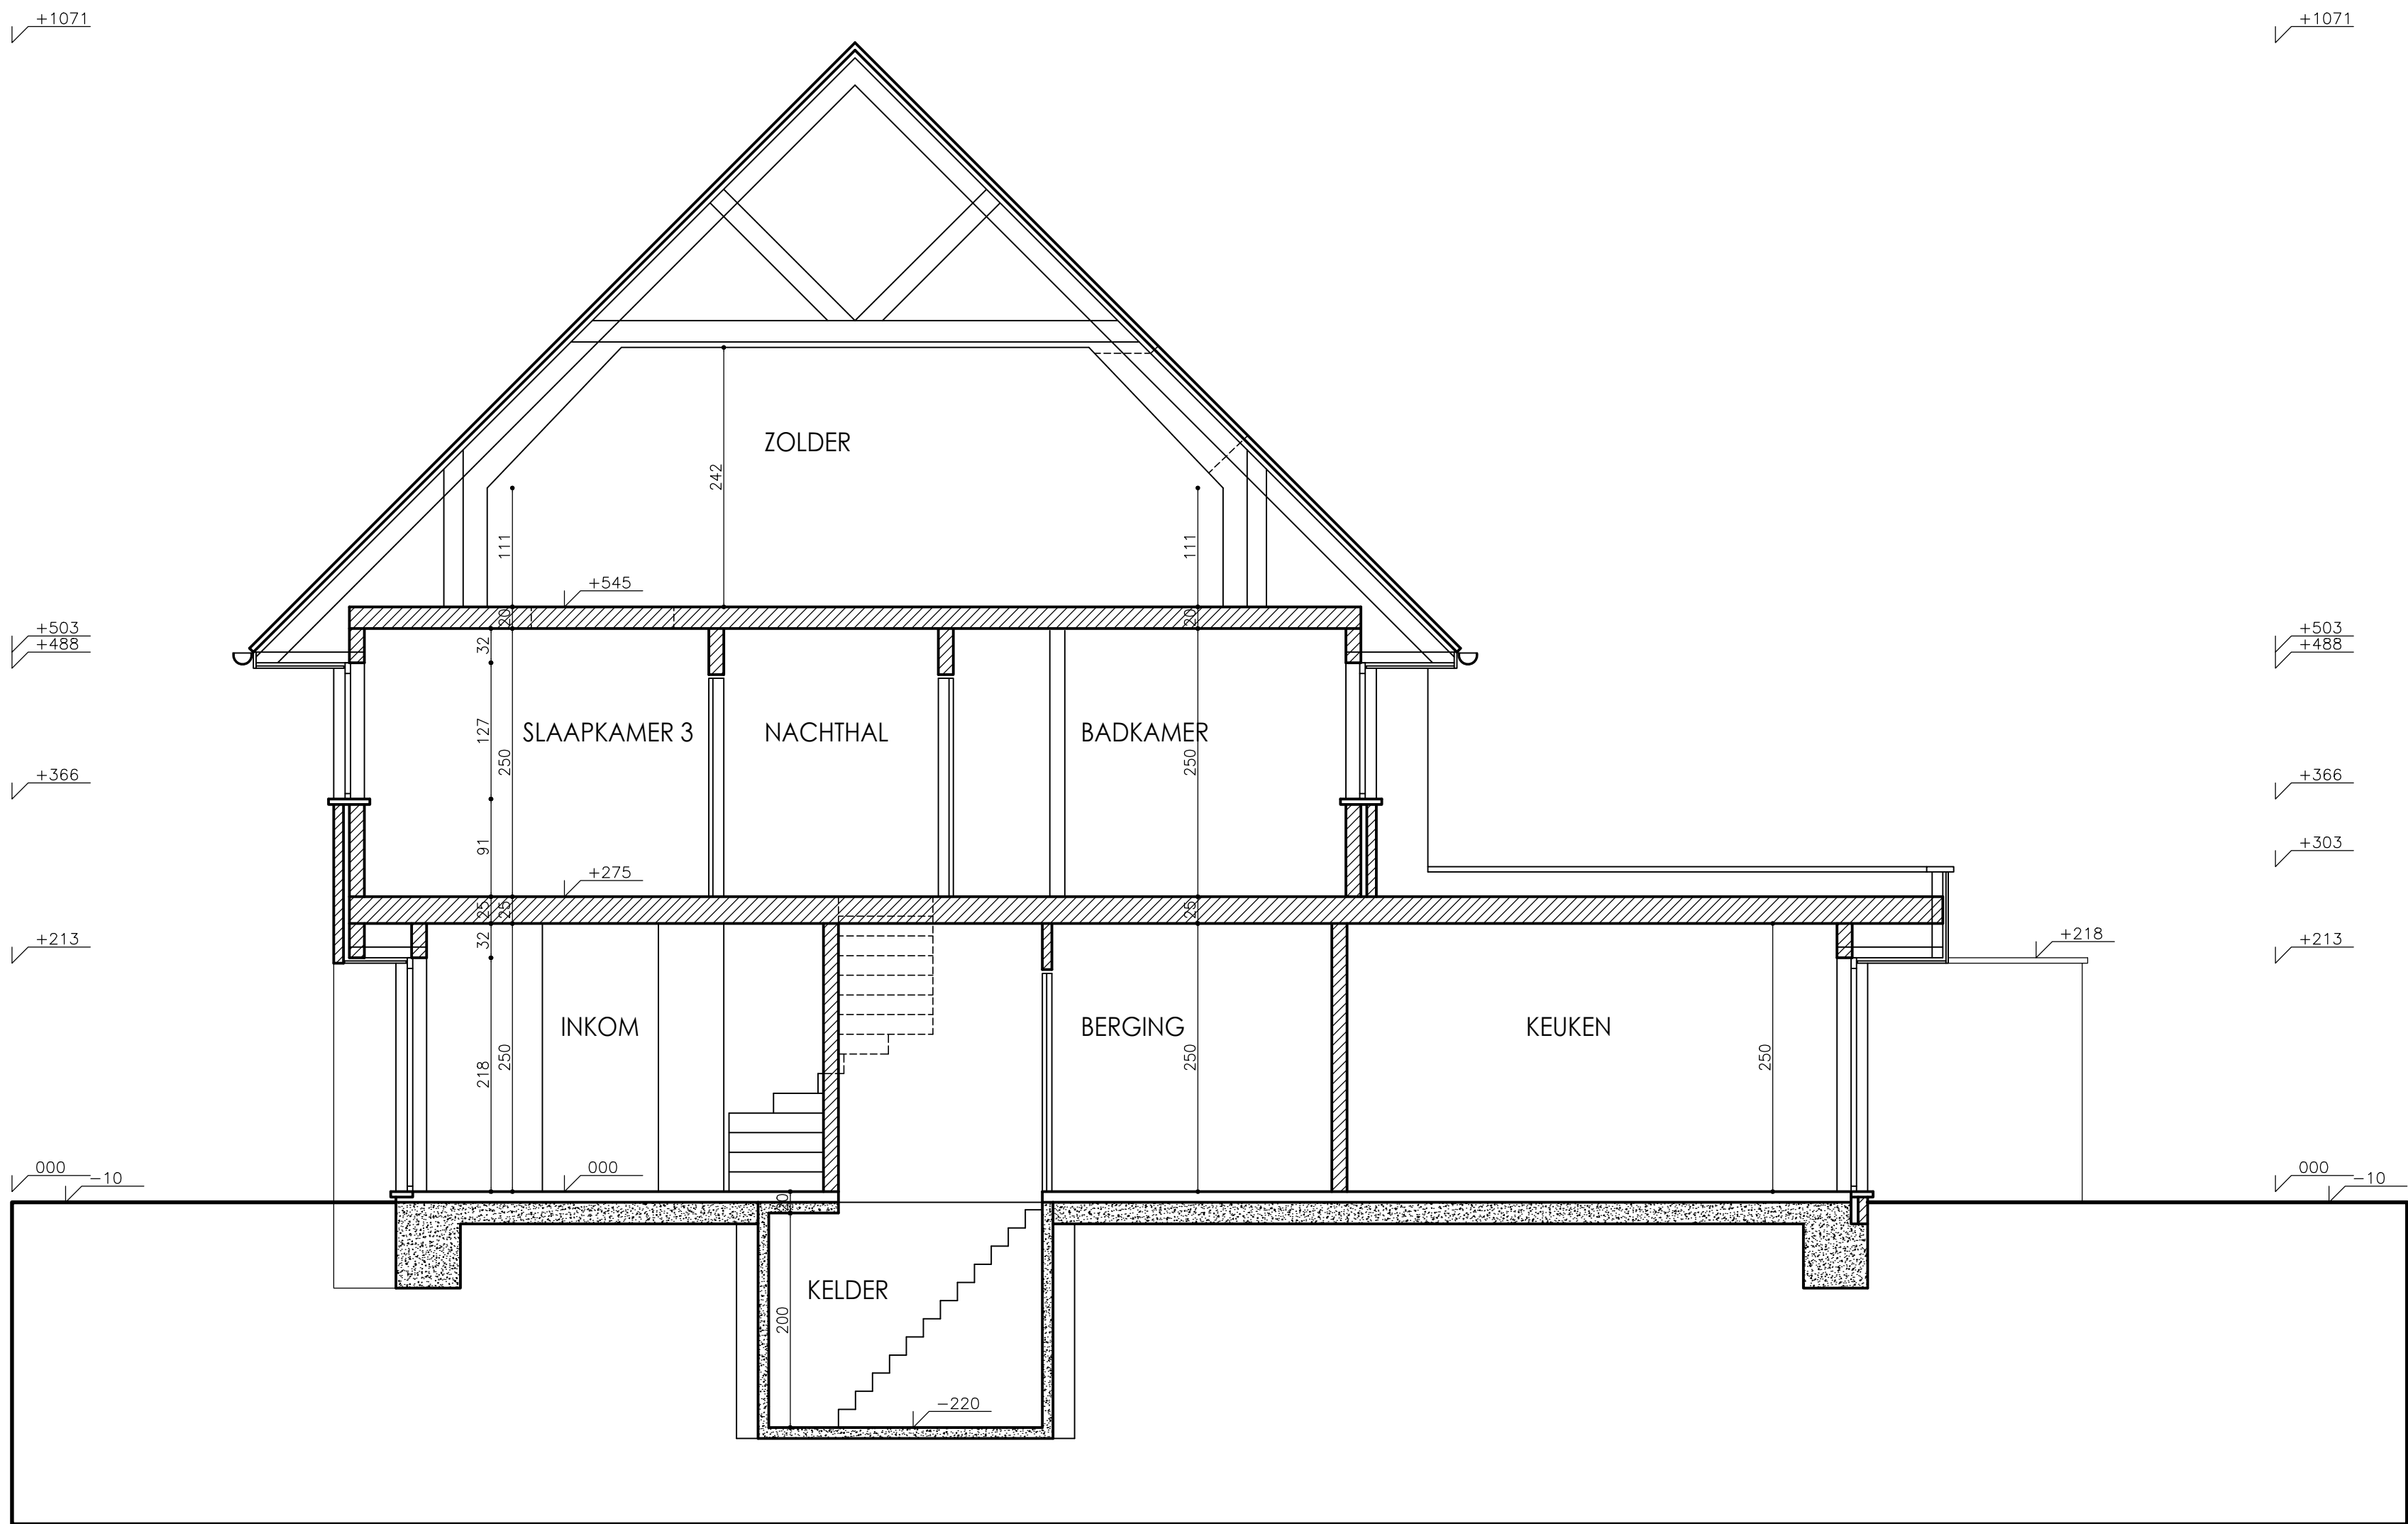

DOORSNEDE AB

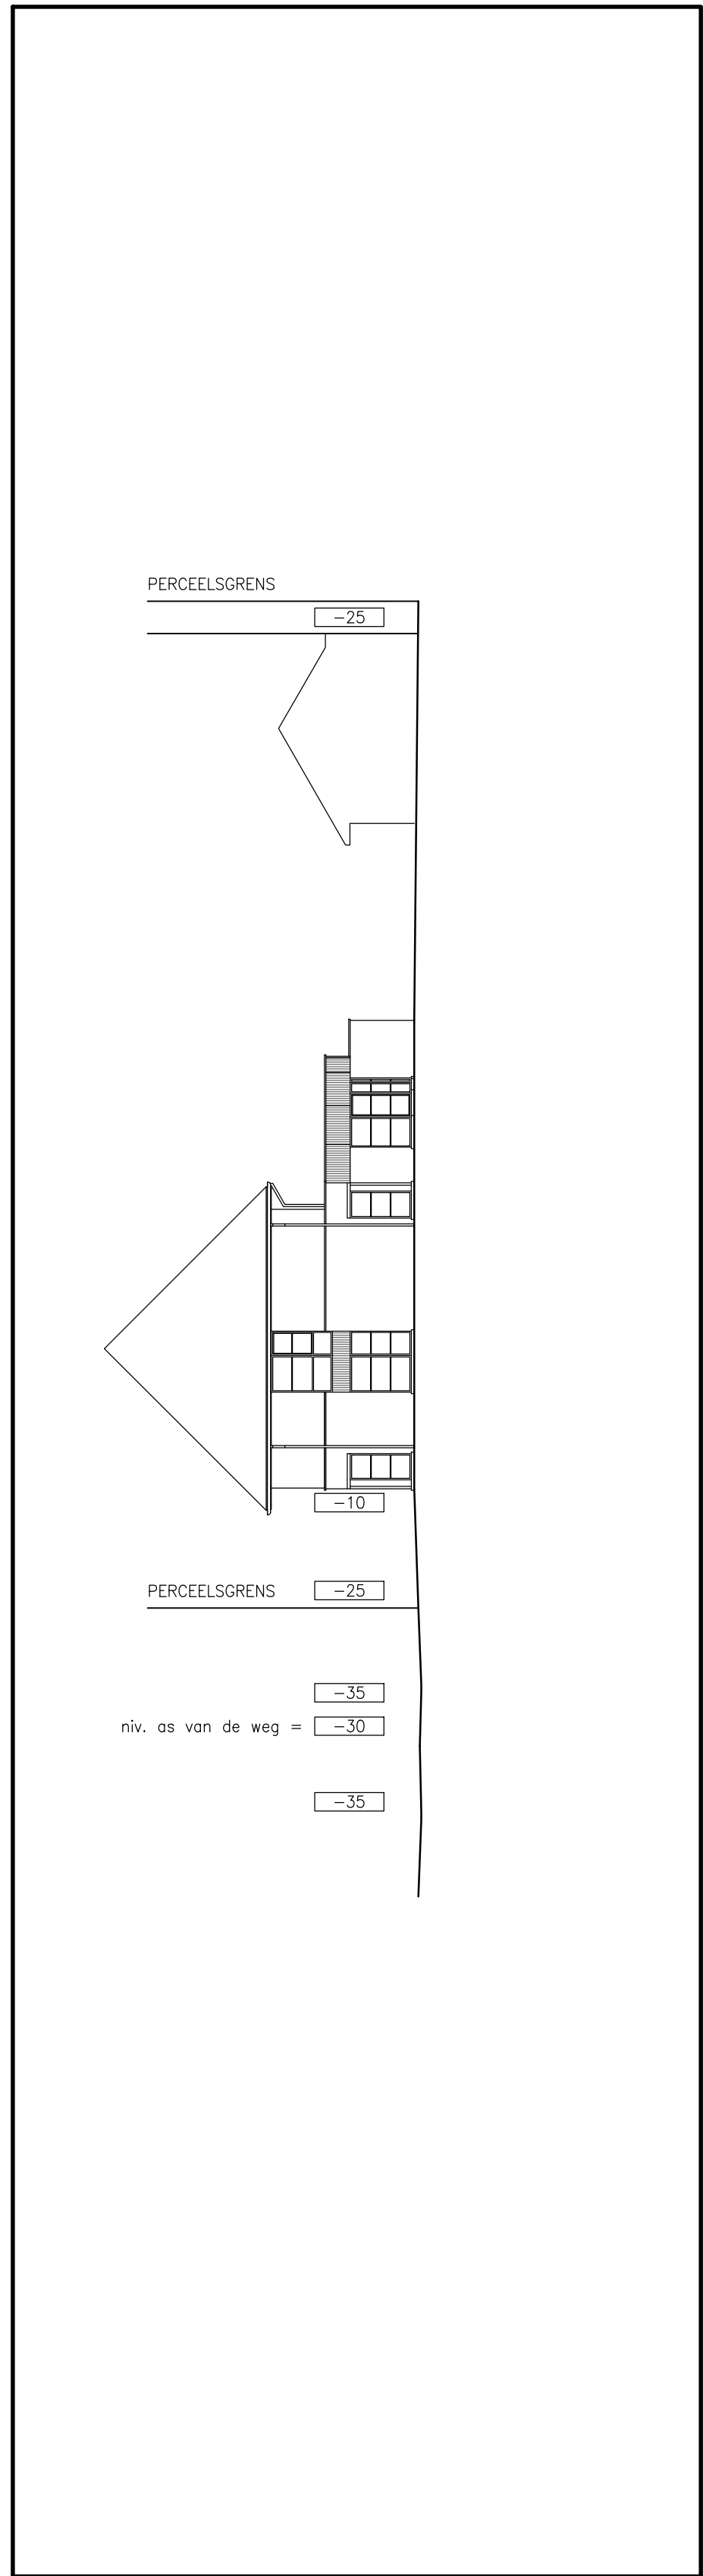


TERREINPROFIEL AB - BESTAANDE TOESTAND

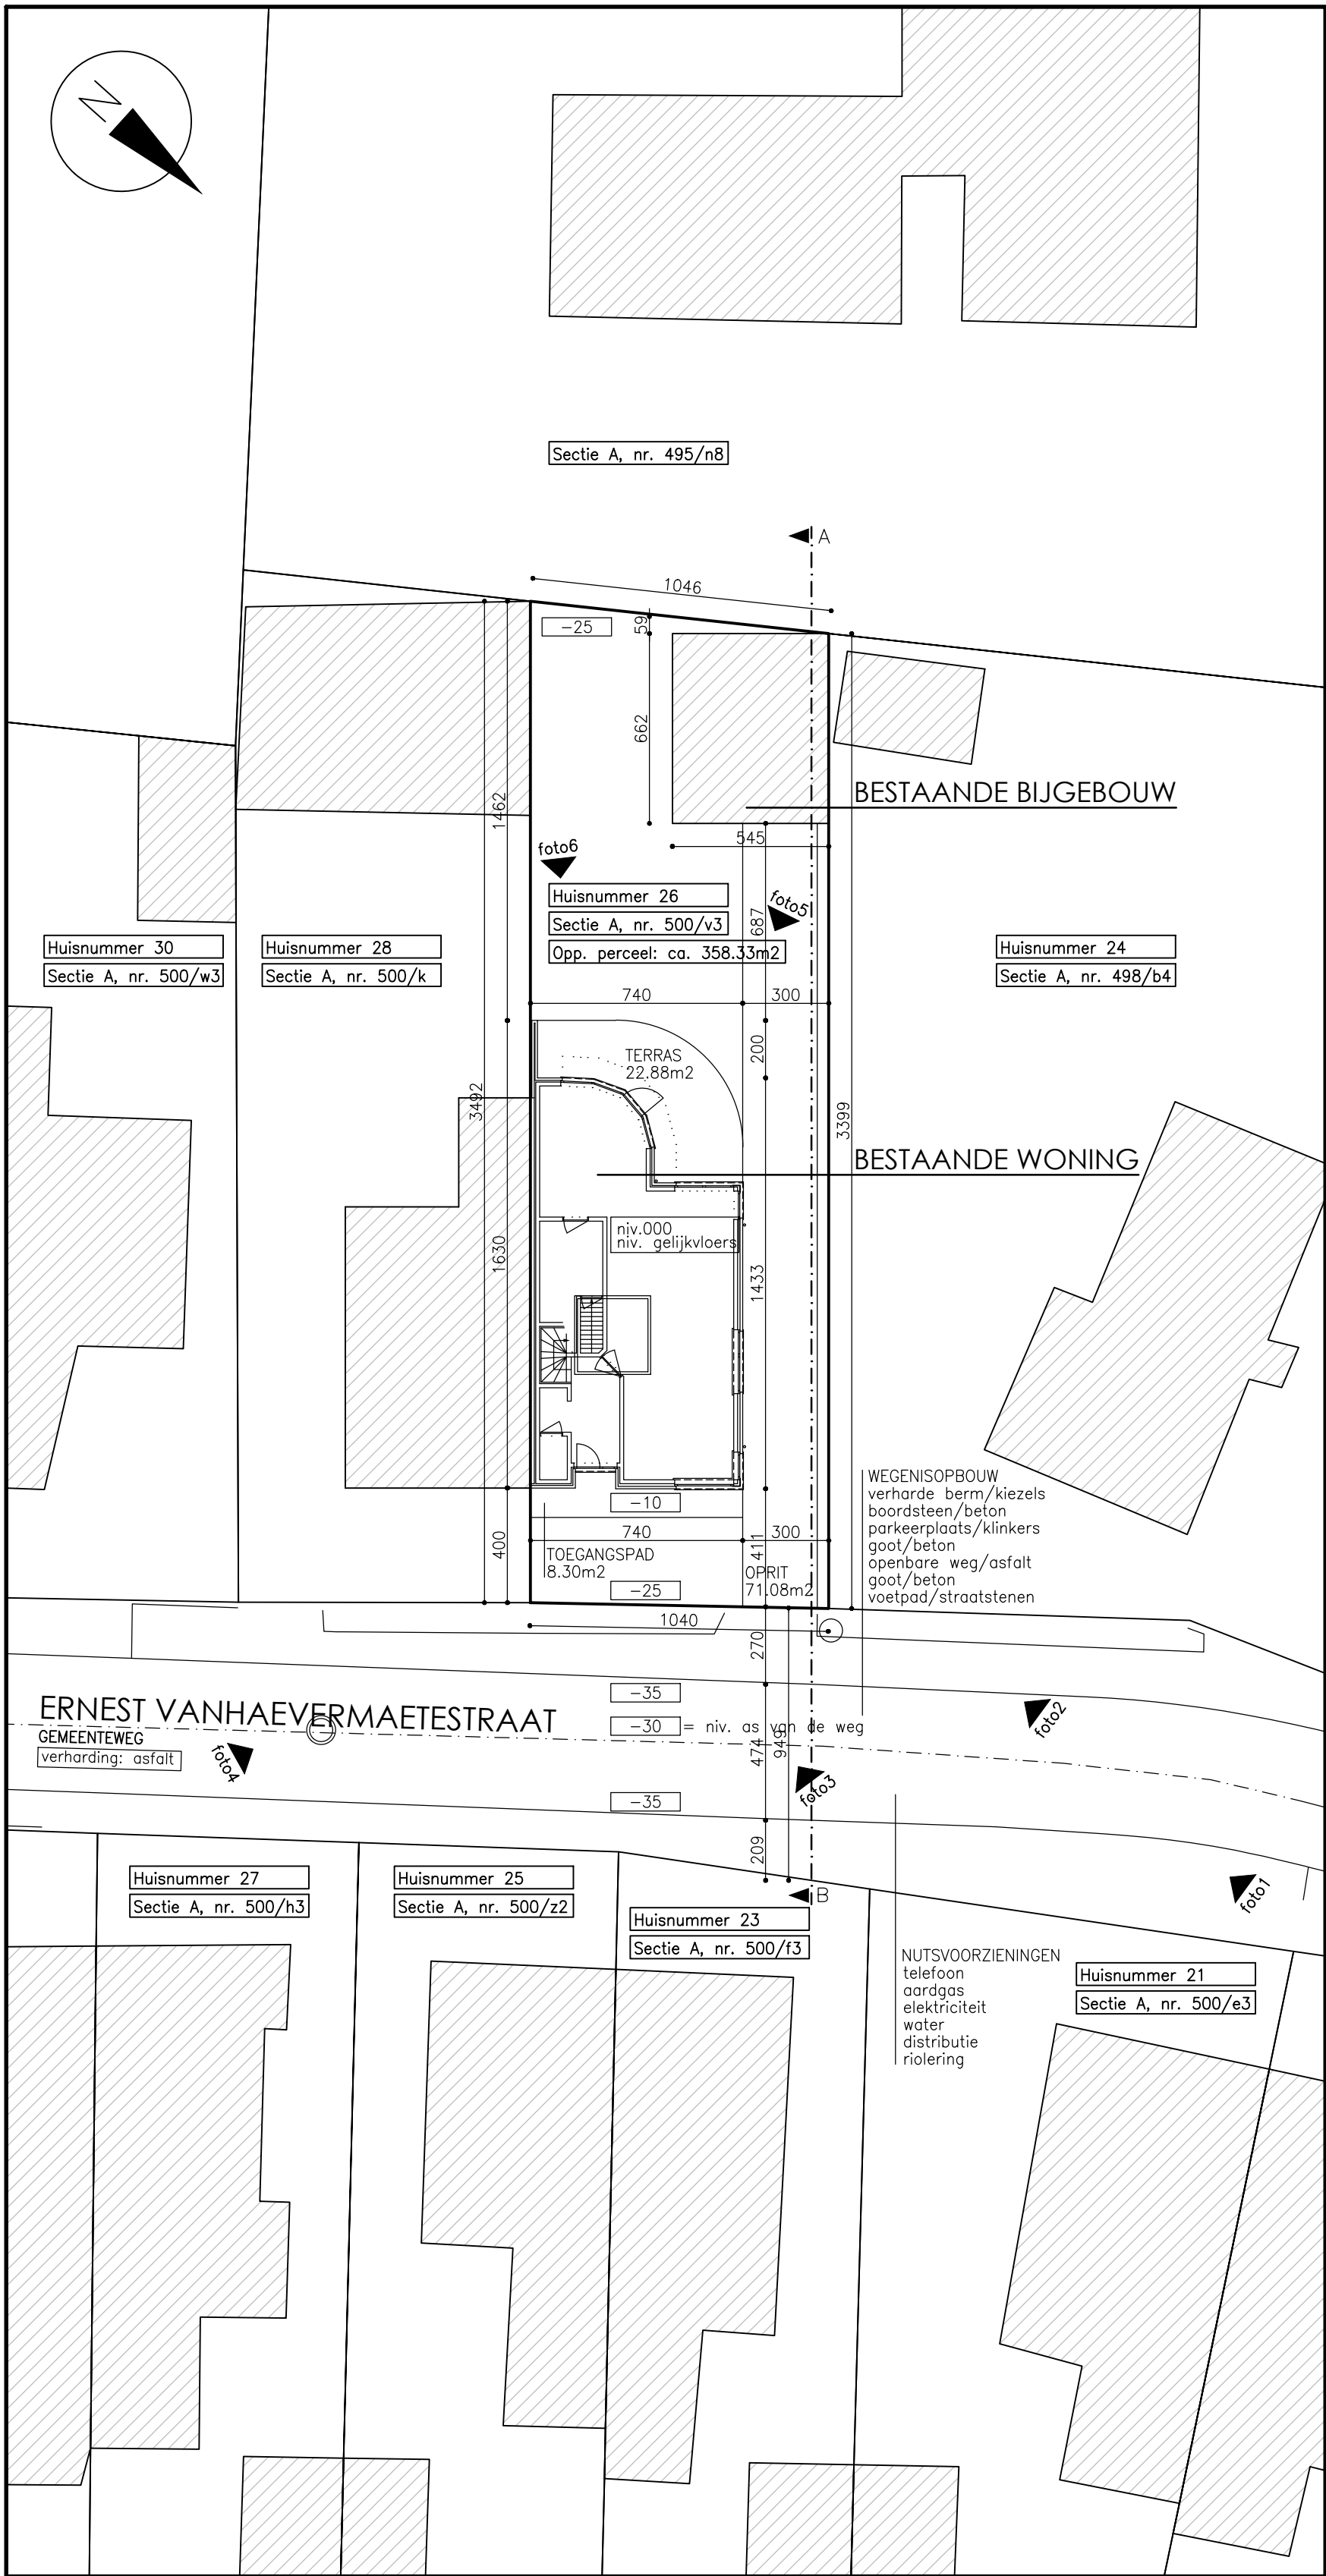

INPLANTING - BESTAANDE TOESTAND

schaal 1/200

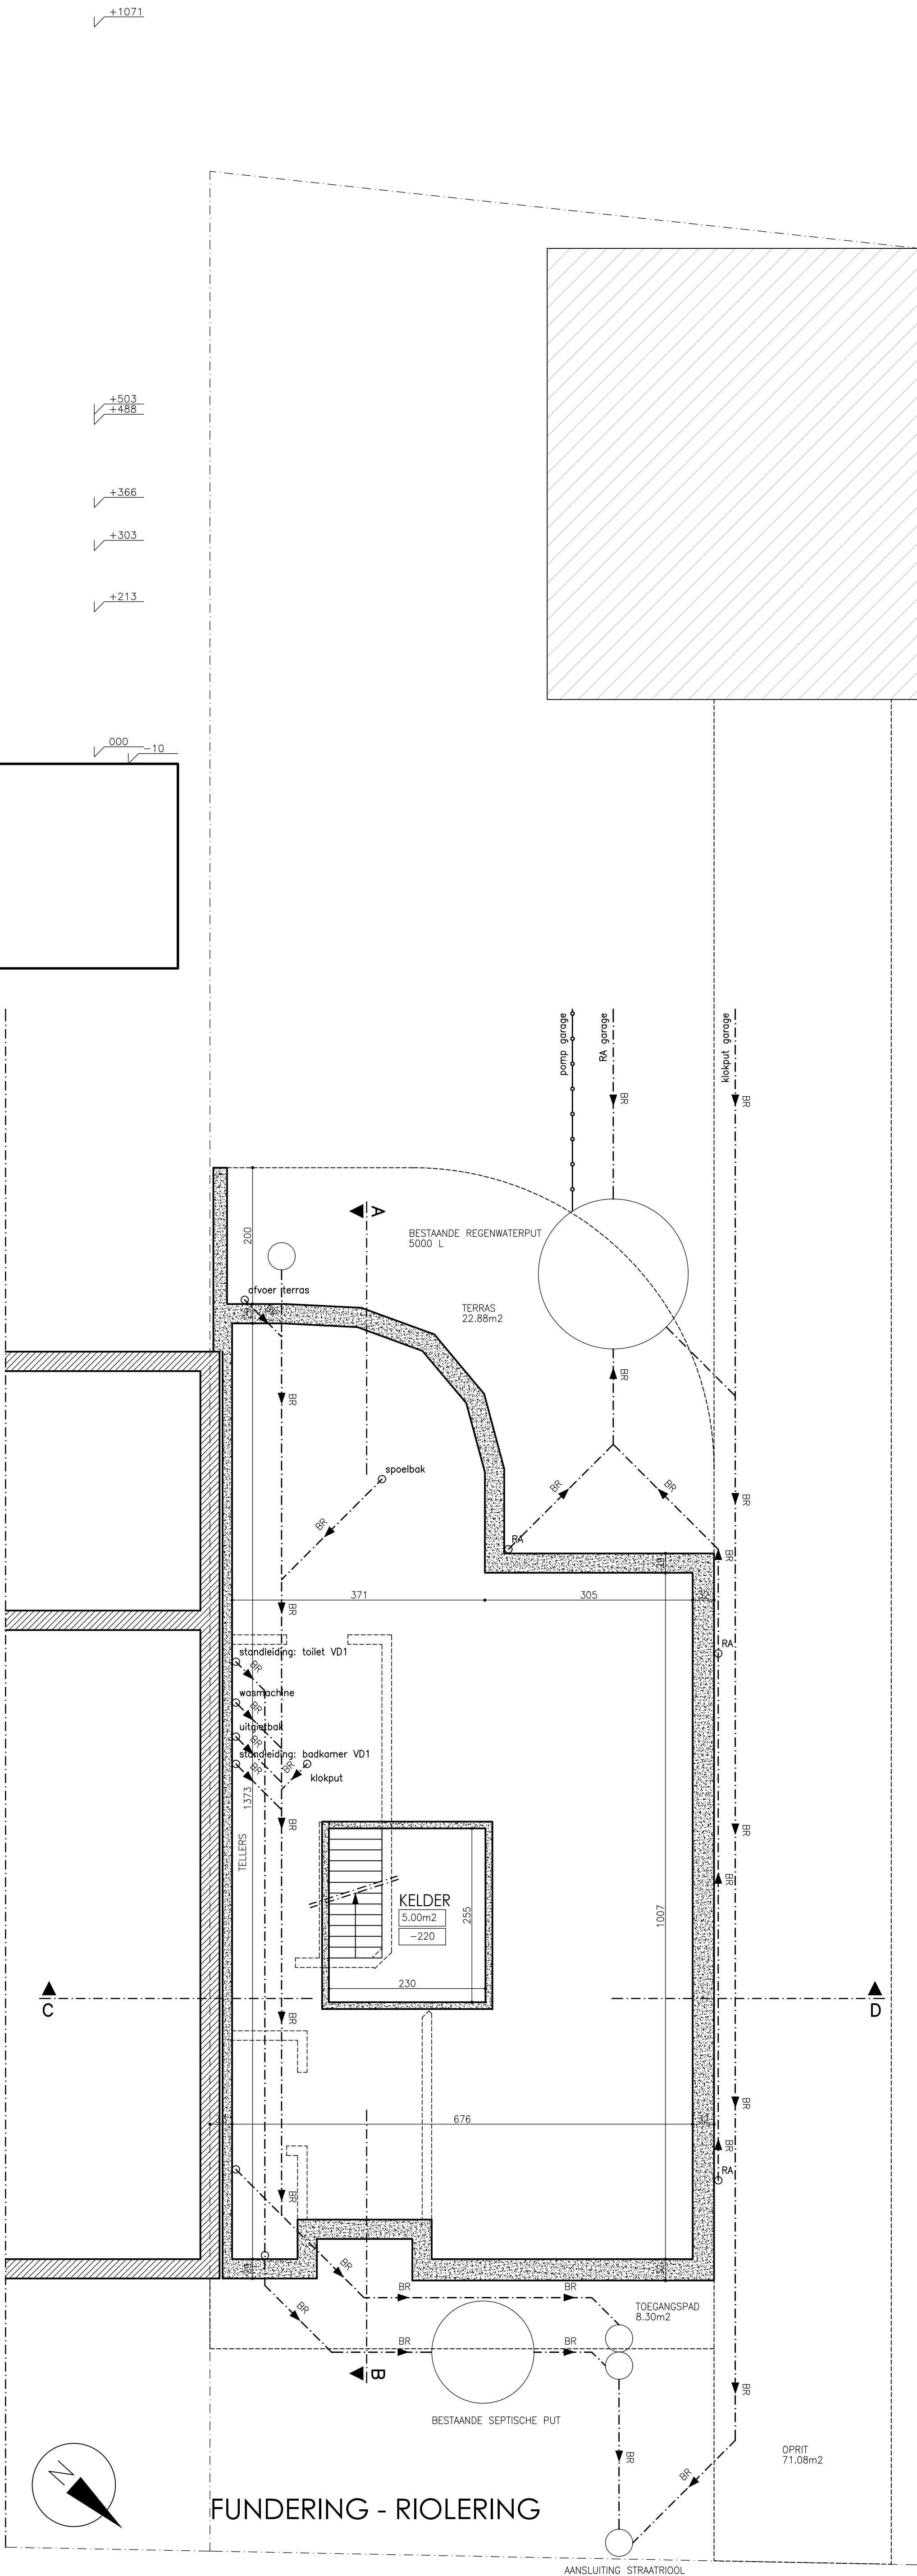

FUNDERING - RIOLERING

HORIZONTALE DAKOPPERVLAKTE

BESTAANDE TOESTAND:	
DAK A	91.10 m²
DAK B	19.91 m²
TOTAAL	111.01 m²

LEGENDE RIOLERING

BR	BESTAANDE REGENWATERAFVOER (RWA)
BR	BESTAANDE AFVOER AFVALWATER (DWA)
BR	BESTAANDE AFVOER FECALIËN

LEGENDE

[Symbol]	NIEUW METSELWERK
[Symbol]	BESTAAND METSELWERK
[Symbol]	TE SLOPEN
[Symbol]	FUNDERINGSBETON
[Symbol]	GEWAPENDE BETON
[Symbol]	LICHTE SCHEIDINGSWAND
[Symbol]	HOUTEN ROOSTERING
[Symbol]	ISOLATIE
[Symbol]	ASLUNEN
[Symbol]	ONZICHTBARE RIBBE
[Symbol]	BOVEN HET SNIJVLAK GELEGEN
[Symbol]	VERKEERSBORD
[Symbol]	VERLICHTINGSPAAL

MATERIALEN

- BESTAANDE GEVELSTEEN – geel/beige
- BESTAAND BUITENSCHRIJNWERK – hout
- BESTAANDE BLAUWE HARDSTEEN DORPELS
- BESTAANDE HOUTEN GEVELBEKLEDING
- BESTAANDE DAKPANNEN – zwart
- BESTAANDE REGENAFVOEREN – zink
- BESTAANDE GOTEN – zink
- BESTAANDE BLAUWE HARDSTEEN DEKSTEEN

DE ARCHITECT BEHOUDT ALLE WETTELIJKE AUTEURSRECHTEN EN UITSLUITEND RECHT TOT REPRODUCTIE. ALLE AFMETINGEN ZIJN DOOR DE AANNEMER TER PLAATSE TE CONTROLEREN. ONREGELMATIGHEDEN OF AFWIJKINGEN DIENEN VOOR UITVOERING AAN DE ARCHITECT MEEGEDEELD TE WORDEN. DE ARCHITECT IS NIET VERANTWOORDELIJK VOOR WIJZIGINGEN AANGEBRACHT AAN GOEDGEKEURDE PLANNEN, ZONDER ZIJN SCHRIFTELIJK AKKOORD.

DE STABILITEITSPANNEN VAN DE INGENIEUR STABILITEIT HEBBEN STEEDS VOORRANG OP DE ARCHITECTUURPLANNEN.

PROVINCIE OOST- VLAANDEREN

STAD GENT

ONTWERP VERBOUWEN VAN EEN WONING

gezien en goedgekeurd

DE OPDRACHTGEVER

OPDRACHTGEVER
Dhr. en Mevr. Van der Sluys Andreas –
Steyaert Mieke
Ernest Vanhaevermaetestraat 26
9030 Gent

schaal
1/50
27.03.2020
2/4

LIGGING
Ernest Vanhaevermaetestraat 26
9030 Gent
Gent 29ste Afd., Sectie A, nr. 500/v3
44038A0500/00V003

OMGEVINGSAAANVRAAG - BESTAANDE TOESTAND
WONING: fundering-riolering – doorsnede ab – inplanting – terreinprofiel

ARCHITECT
GRIET VANHOVE

Schooradam 10 - 9920 Londerdegem - T 09 3720350 - F 09 3309070 - info@architectvanhove.be