


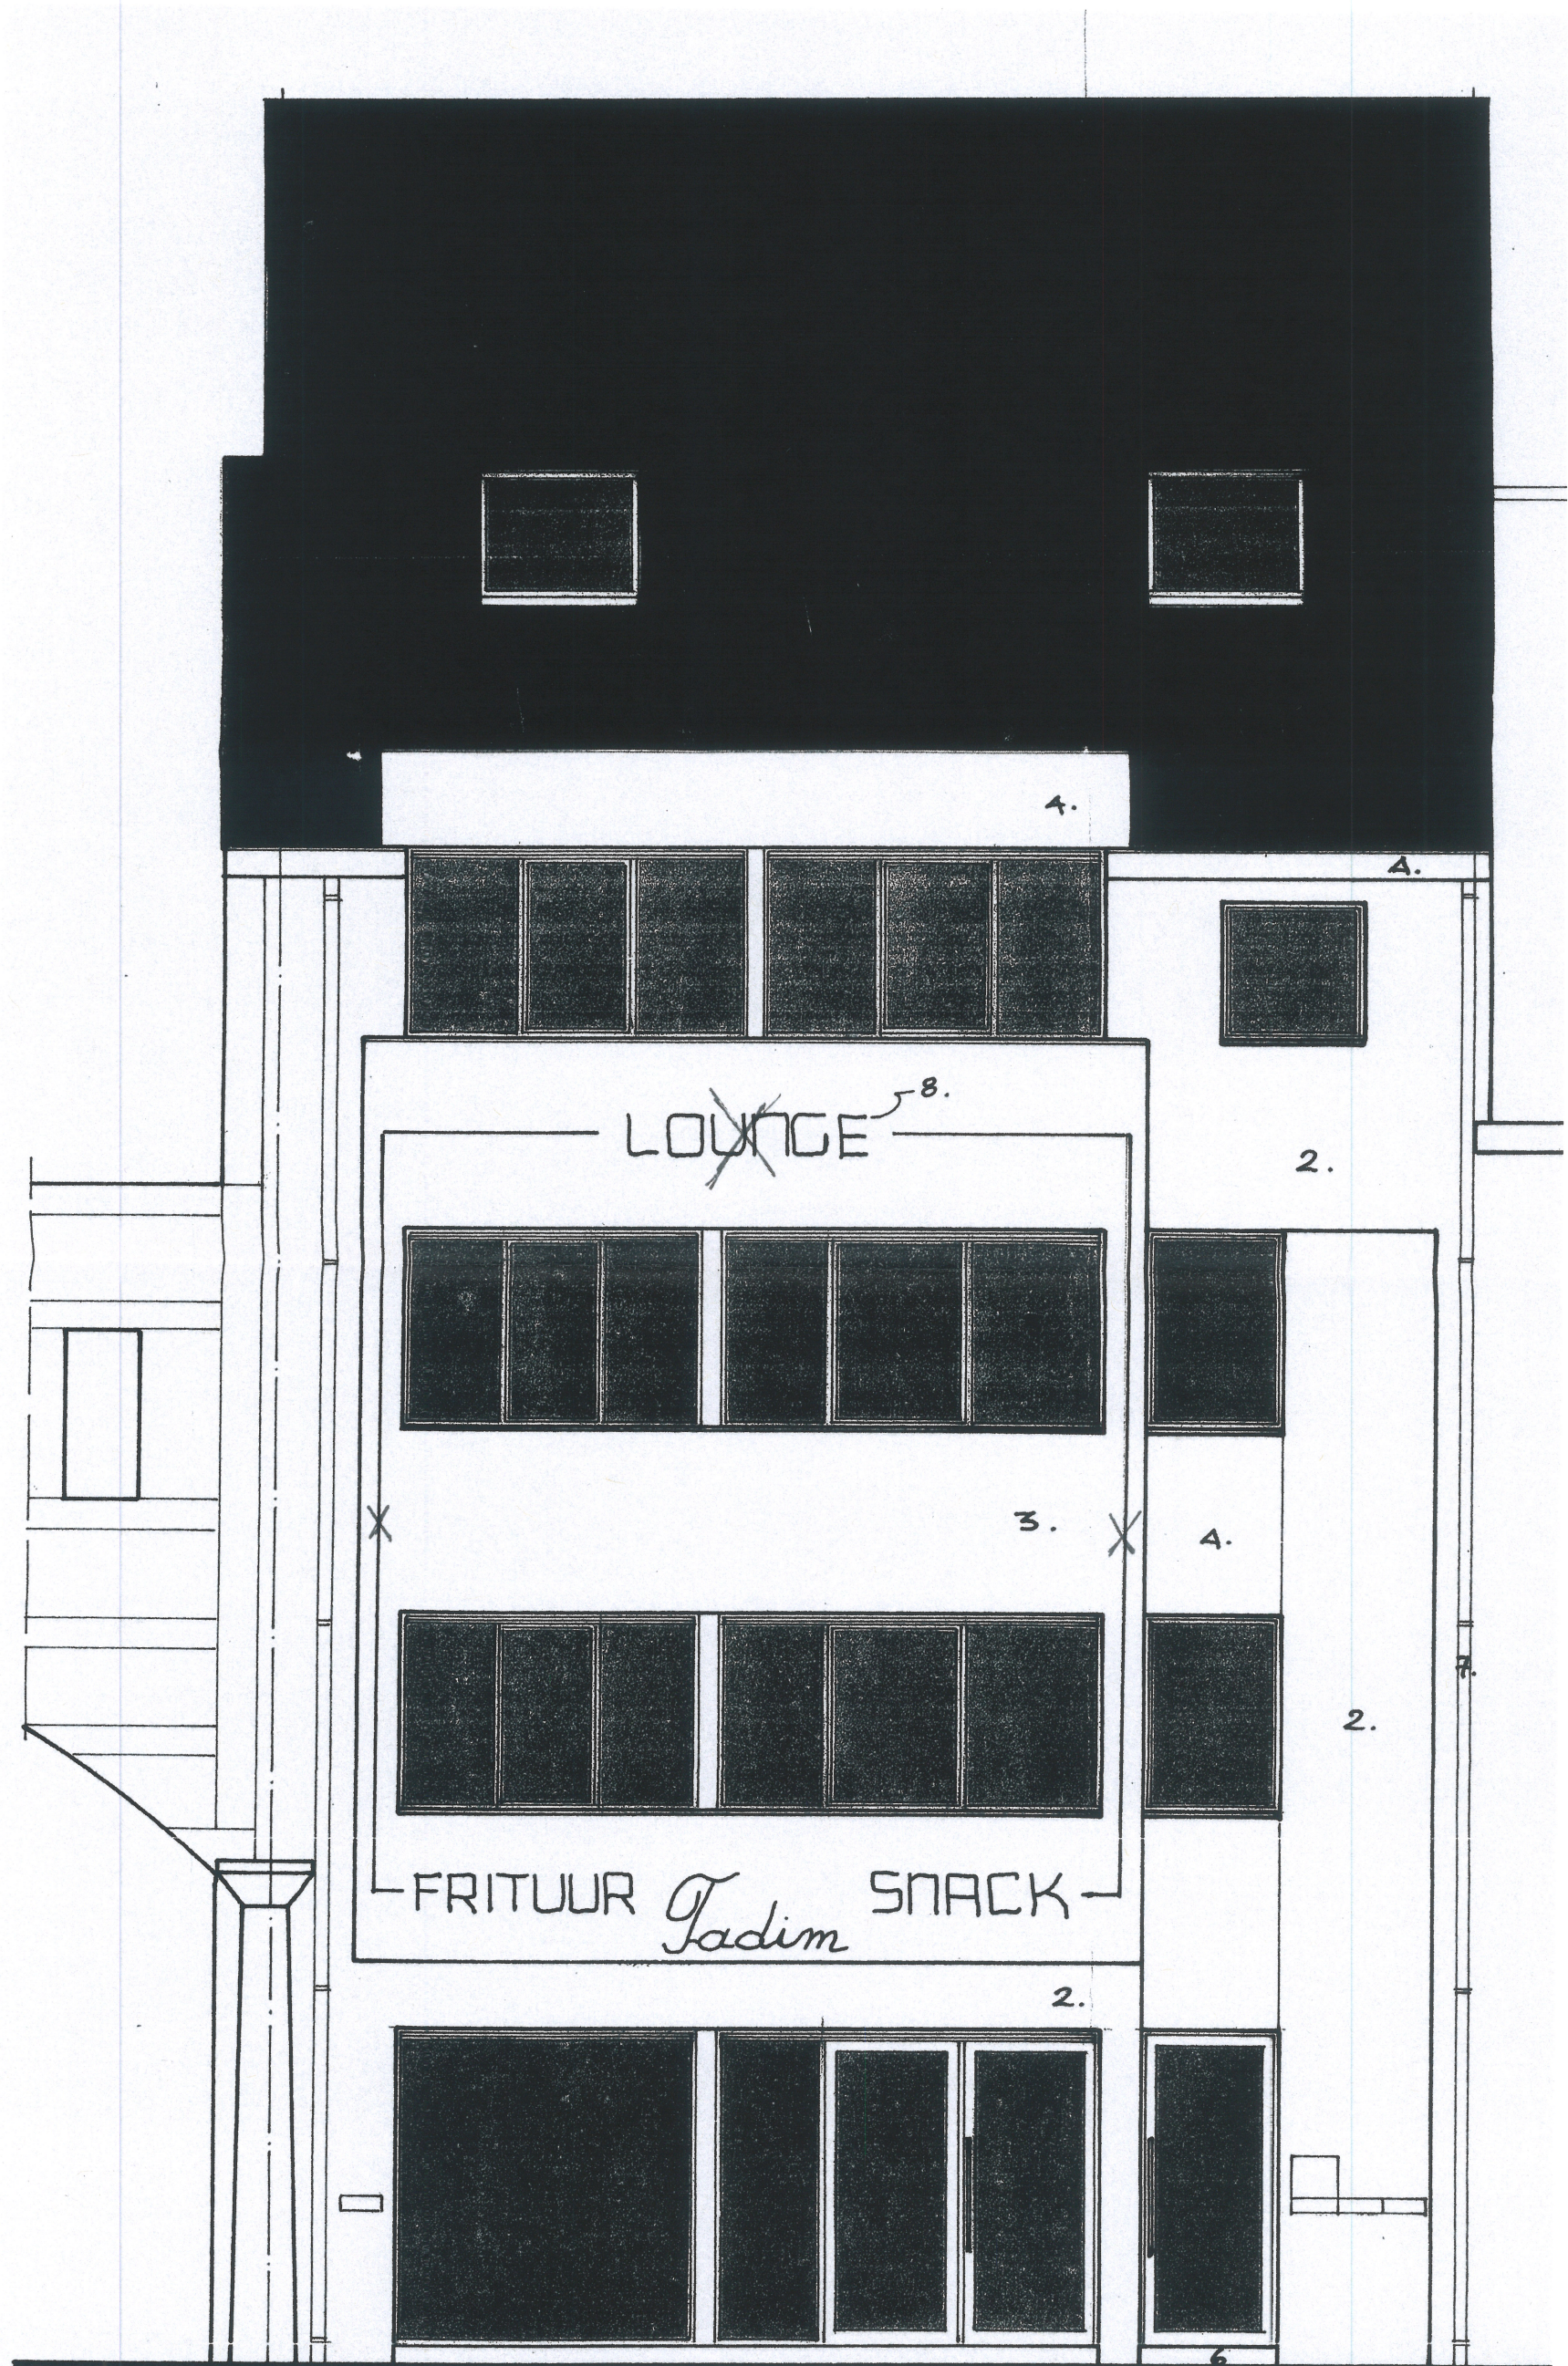

VOORGEVEL

BESTAAND

GEVELMATERIALEN :

1. ACTUA - DAKPAN (MIGEOH) ANTRACIET

1/50