


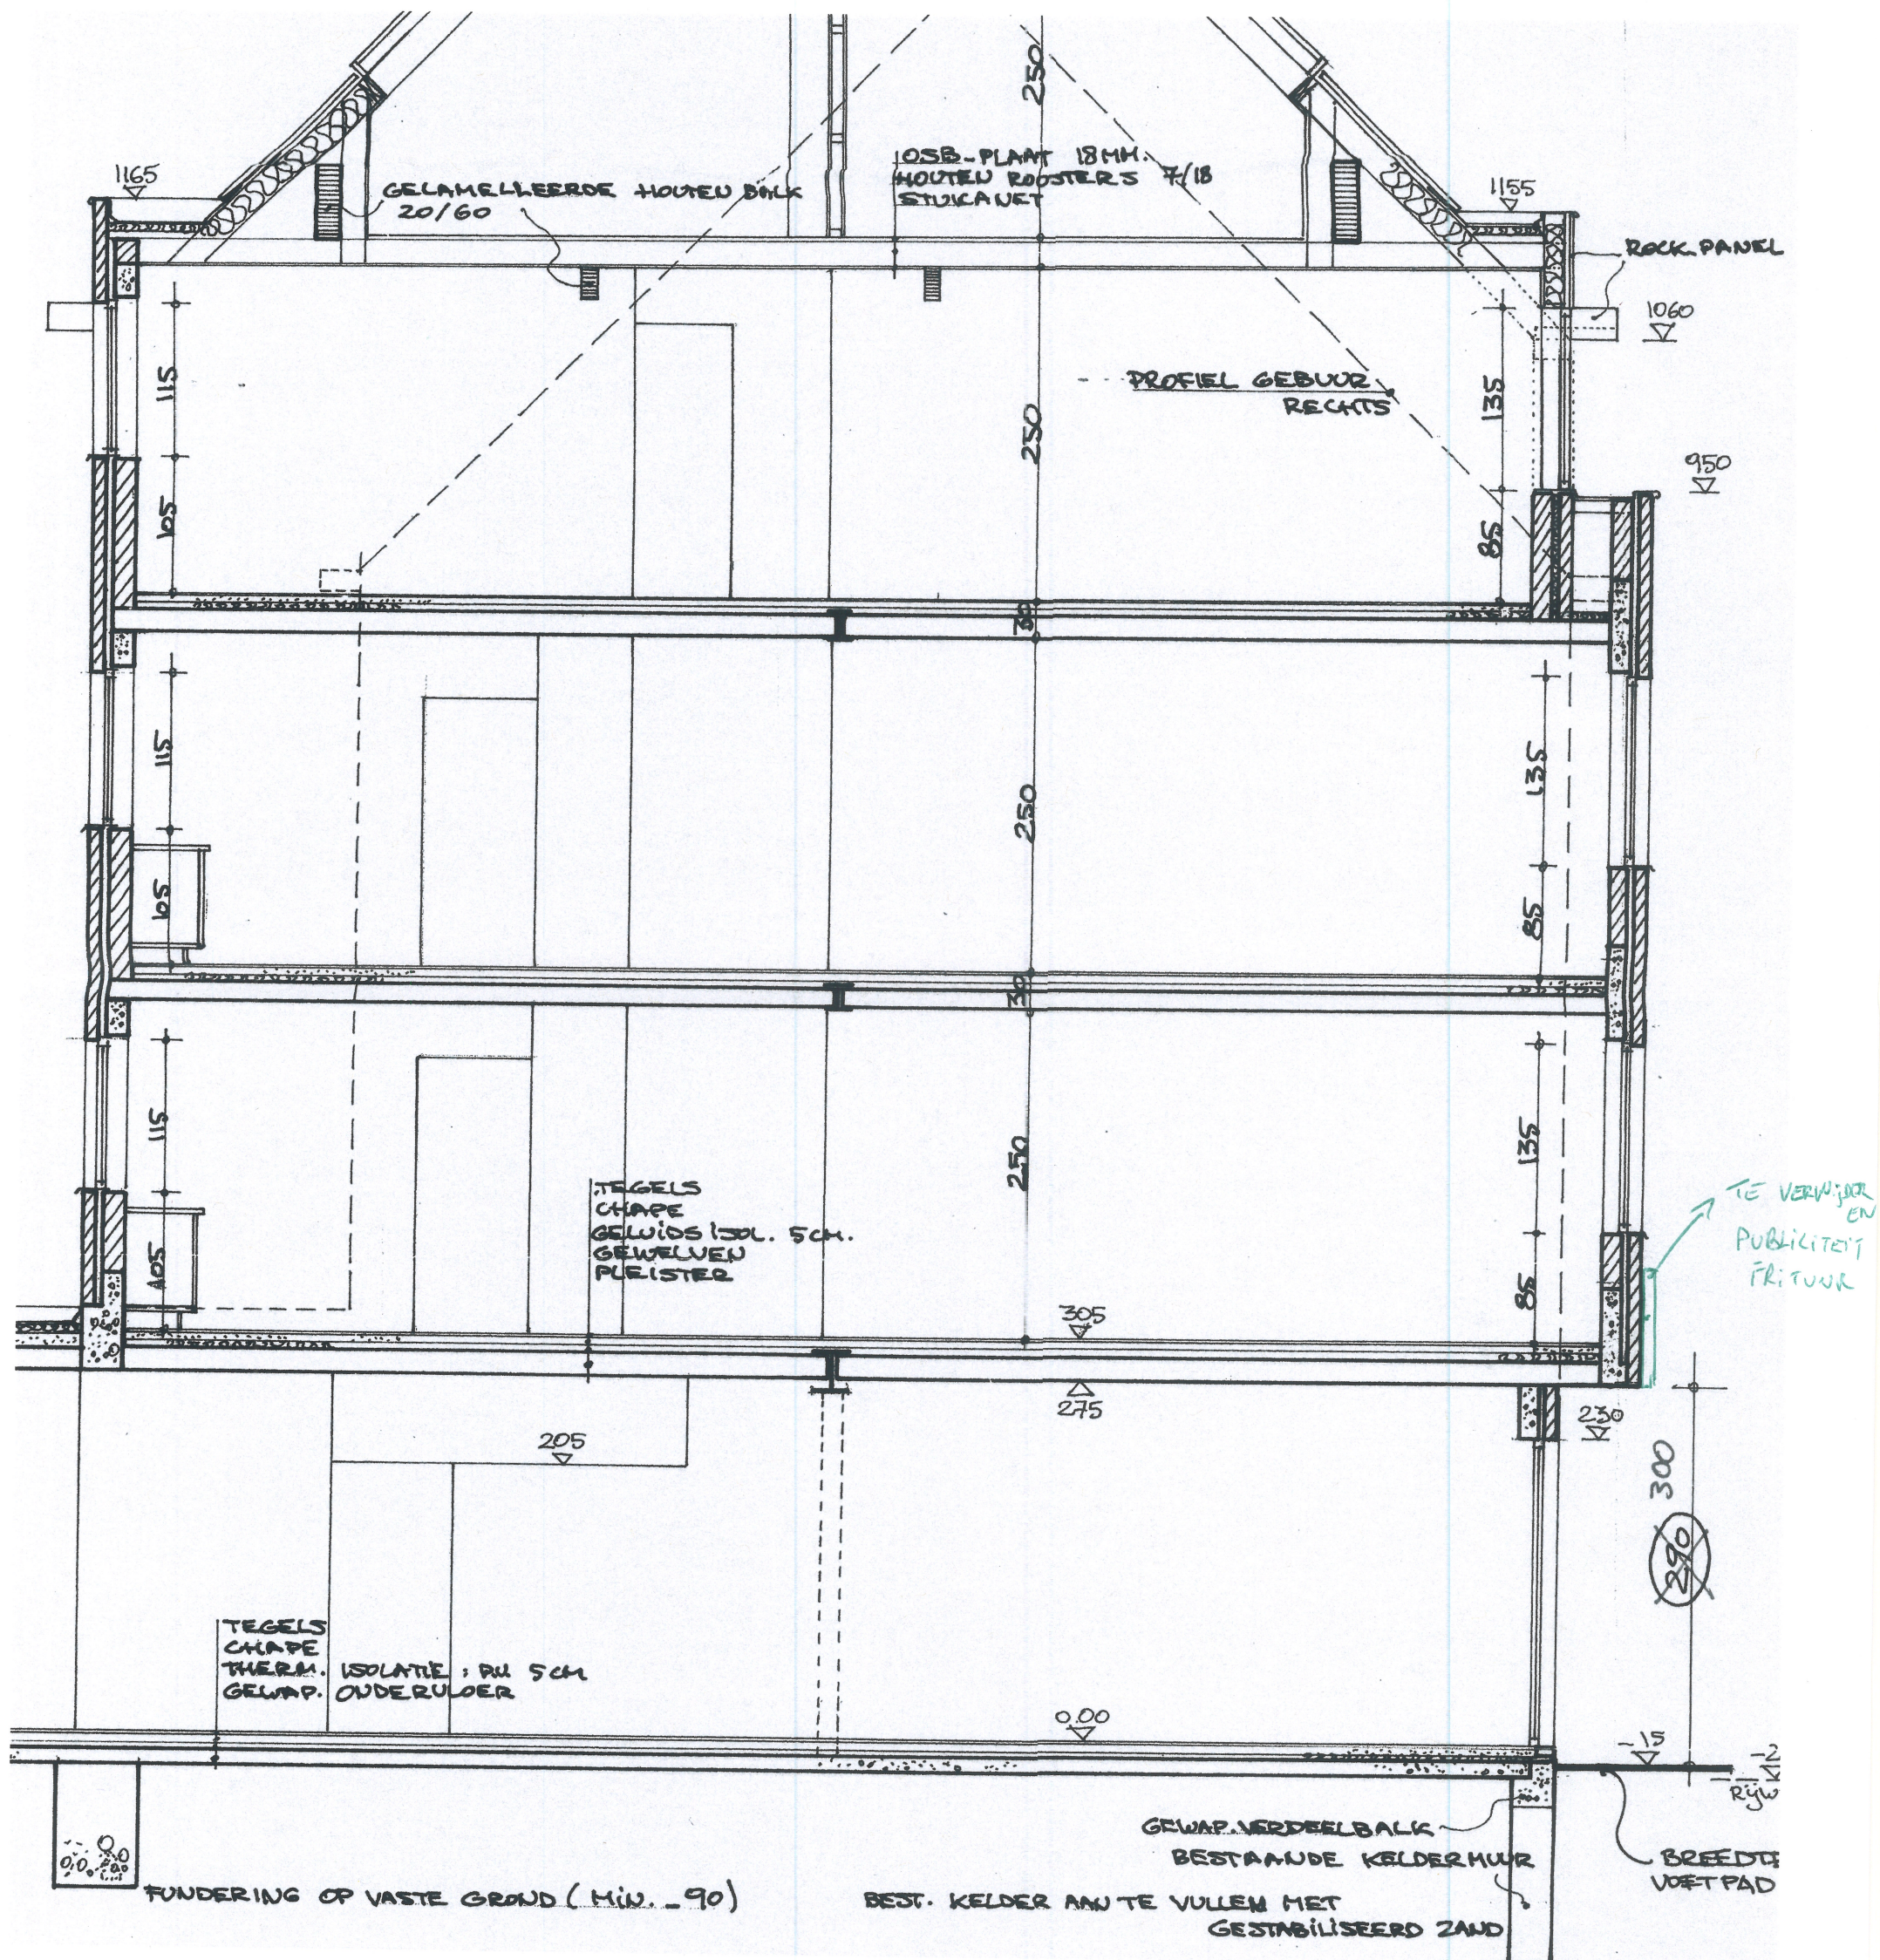

BESTAAND

1/50