


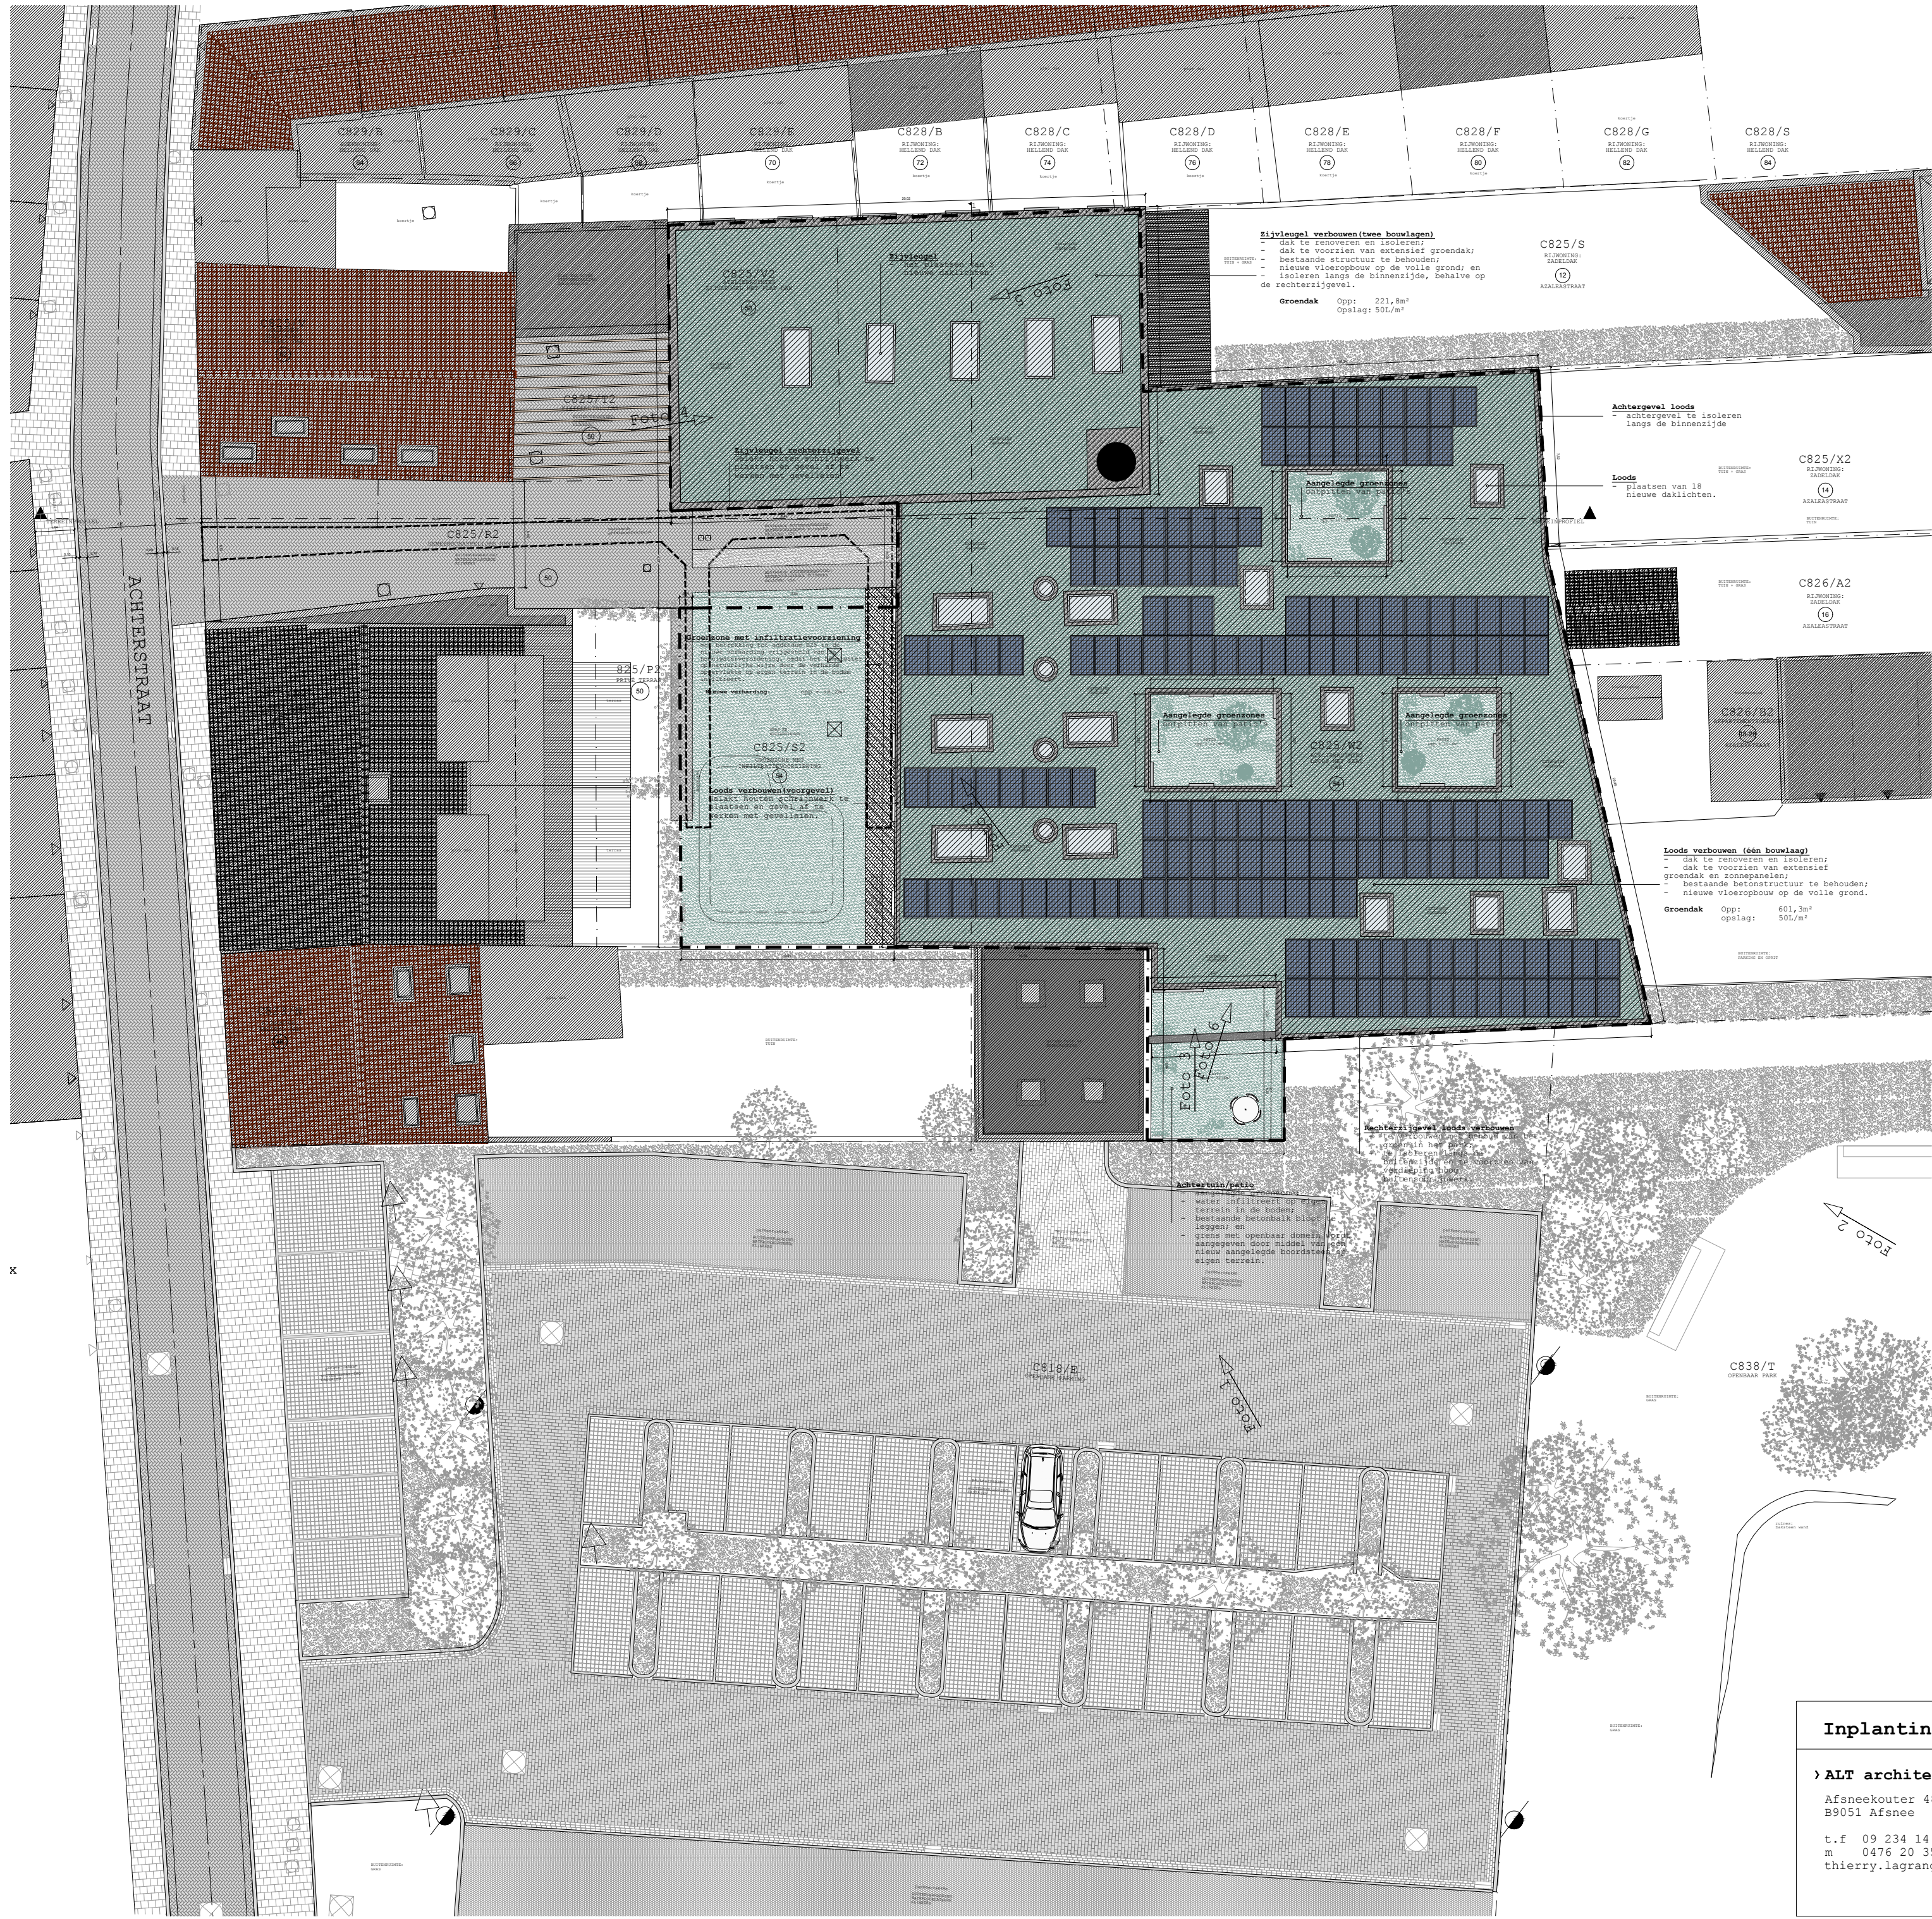

Zijvleugel verbouwen (twee bouwlagen)
- dak te renoveren en isoleren;
- dak te voorzien van extensief groendak;
- bestaande structuur te behouden;
- nieuwe vloerbouw op de volle grond; en
- isoleren langs de binnenzijde, behalve op de rechterzijde.
Groendak Opp: 221,8m²
Opslag: 50L/m²


Achtergevel loods
- achtergevel te isoleren
langs de binnenzijde.
Loods
- plaatsen van 18
nieuwe daklichten.

Loods verbouwen (één bouwlaag)
- dak te renoveren en isoleren;
- dak te voorzien van extensief
groendak en zonnepanelen;
- bestaande betonstructuur te behouden;
- nieuwe vloerbouw op de volle grond.
Groendak Opp: 601,3m²
opslag: 50L/m²

Achtertuin/patio
- aanpak infiltratieprobleem
- water infiltreren op
terrein in de bodem;
- bestaande betondek
leggen; en
- grens met openbaar domein
aangegeven door middel van
nieuw aangelegde boordsteen
en eigen terrein.

Achterzijde loods verbouwen
- vloerplan het gebouw
- dak te renoveren en
isoleren; en te voorzien van
extensief groendak;
- bestaande betonstructuur
te behouden.

**ZIE BIJZONDERE
VOORWAARDE(N)**

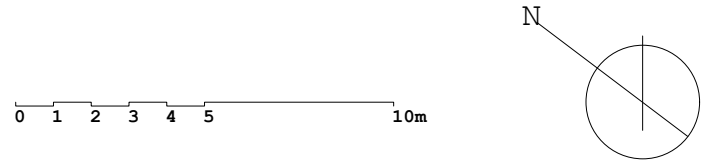

Inplantingsplan - Nieuwe toestand			I 2
> ALT architectuur bvba Afsneekouter 48 B9051 Afsnee t.f 09 234 14 18 m 0476 20 35 14 thierry.lagrange@alt-architectuur.be	> bouwheer NUCLEO VZW	> ontwerp het verbouwen van een gebouw met ambachtelijke functie	ALT
	> bouwplaats Achterstraat, 9000 Gent	> schaal 1/200	
	> referentie 2018-08	> datum 22.01.2025	