


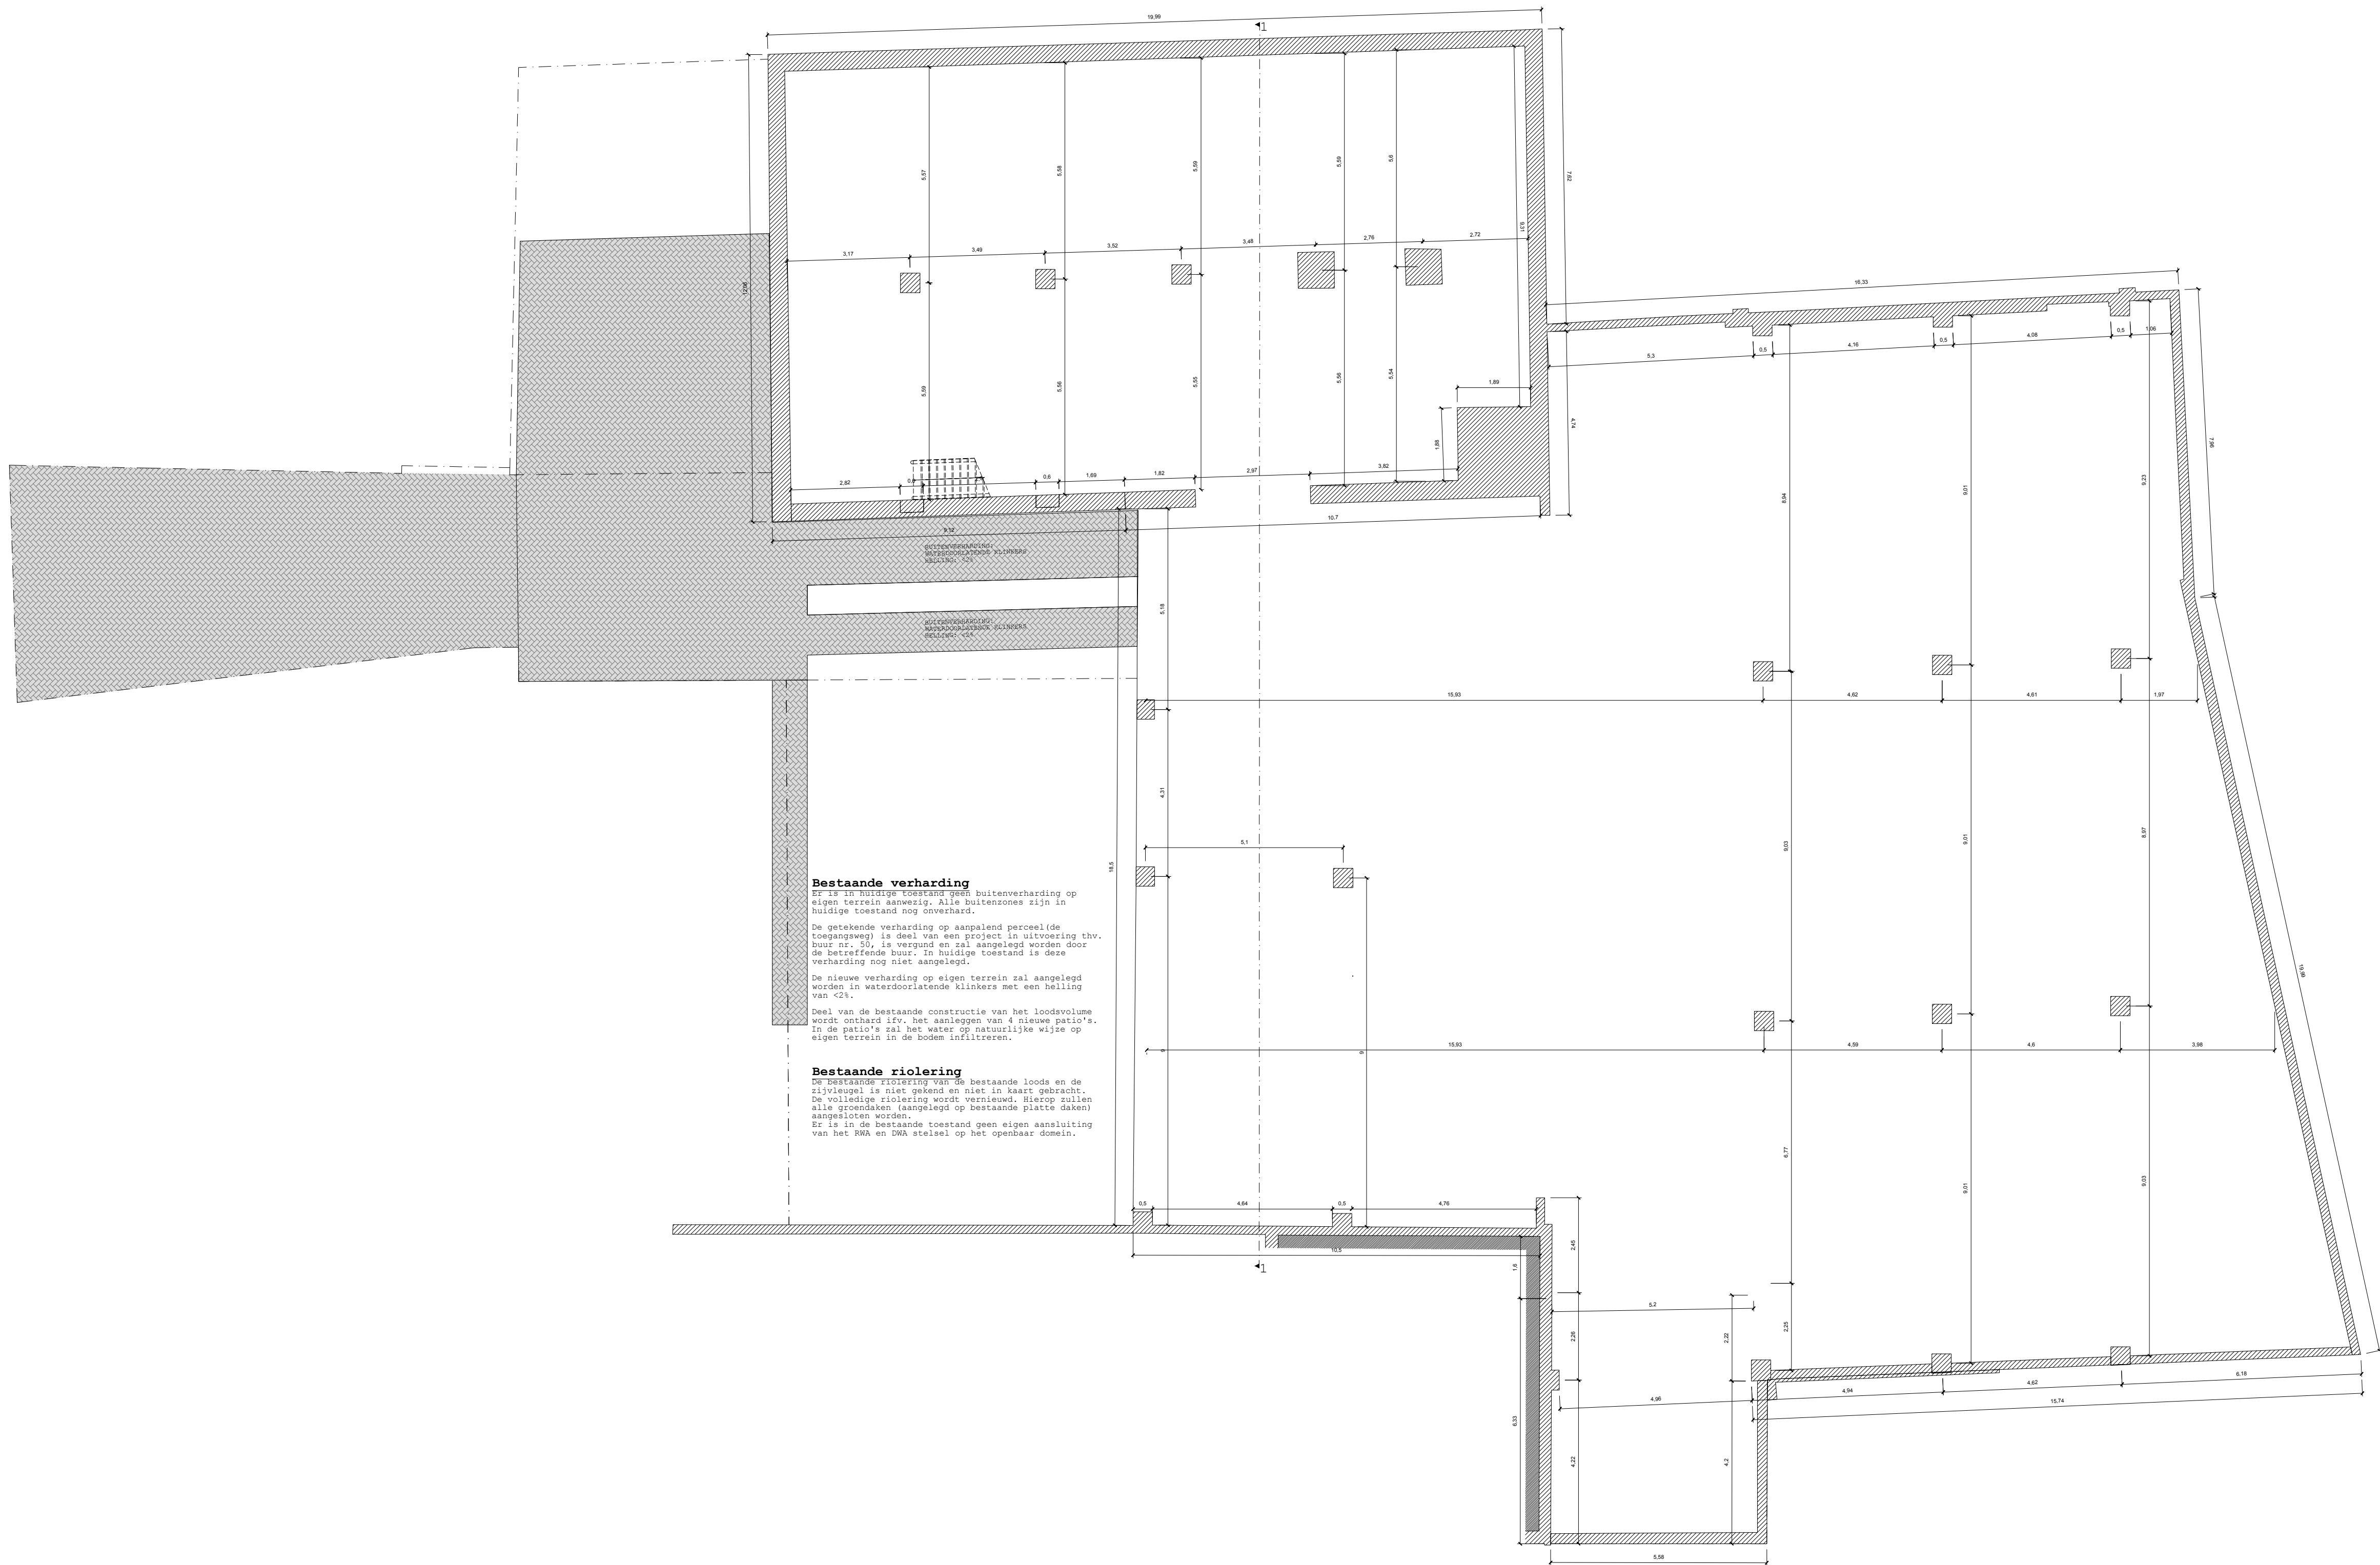

Bestaande verharding
Er is in huidige toestand geen buitenverharding op eigen terrein aanwezig. Alle buitenzones zijn in huidige toestand nog onverhard.
De getekende verharding op aansluitend perceel (de toegangsweg) is deel van een project in uitvoering thv. buur nr. 52, is vergund en zal aangelegd worden door de betreffende buur. In huidige toestand is deze verharding nog niet aangelegd.
De nieuwe verharding op eigen terrein zal aangelegd worden in waterdoorlatende klinkers met een helling van <2%.
Deel van de bestaande constructie van het loodvolume wordt onthard i.v.m. het aanleggen van 4 nieuwe patio's. In de patio's zal het water op natuurlijke wijze op eigen terrein in de bodem infiltreren.

Bestaande riolering
De bestaande riolering van de bestaande loods en de zijvleugel is niet gekend en niet in kaart gebracht. De volledige riolering wordt vernieuwd. Hierop zullen alle grondstukken (aangelegd op bestaande platte daken) aangesloten worden.
Er is in de bestaande toestand geen aansluiting van het RWA en DMA stelsel op het openbaar domein.



ZIE BIJZONDERE
VOORWAARDE(N)

Grondplan riolering - Bestaande toestand			P 4
> ALT architectuur bvba Afsneekouter 48 B9051 Afsnee t.f. 09 234 14 18 en 0476 20 35 14 thierry.lagrange@alt-architectuur.be	> bouwheer Nicolaes VZW > bouwplaats Achterstraat, 9000 Gent > referentie 2018-09	> ontwerp het verbouwen van een gebouw met ambachtelijke functie > schaal 1/100 > datum 22.01.2020	ALT