




ZIE BIJZONDERE
VOORWAARDE(N)

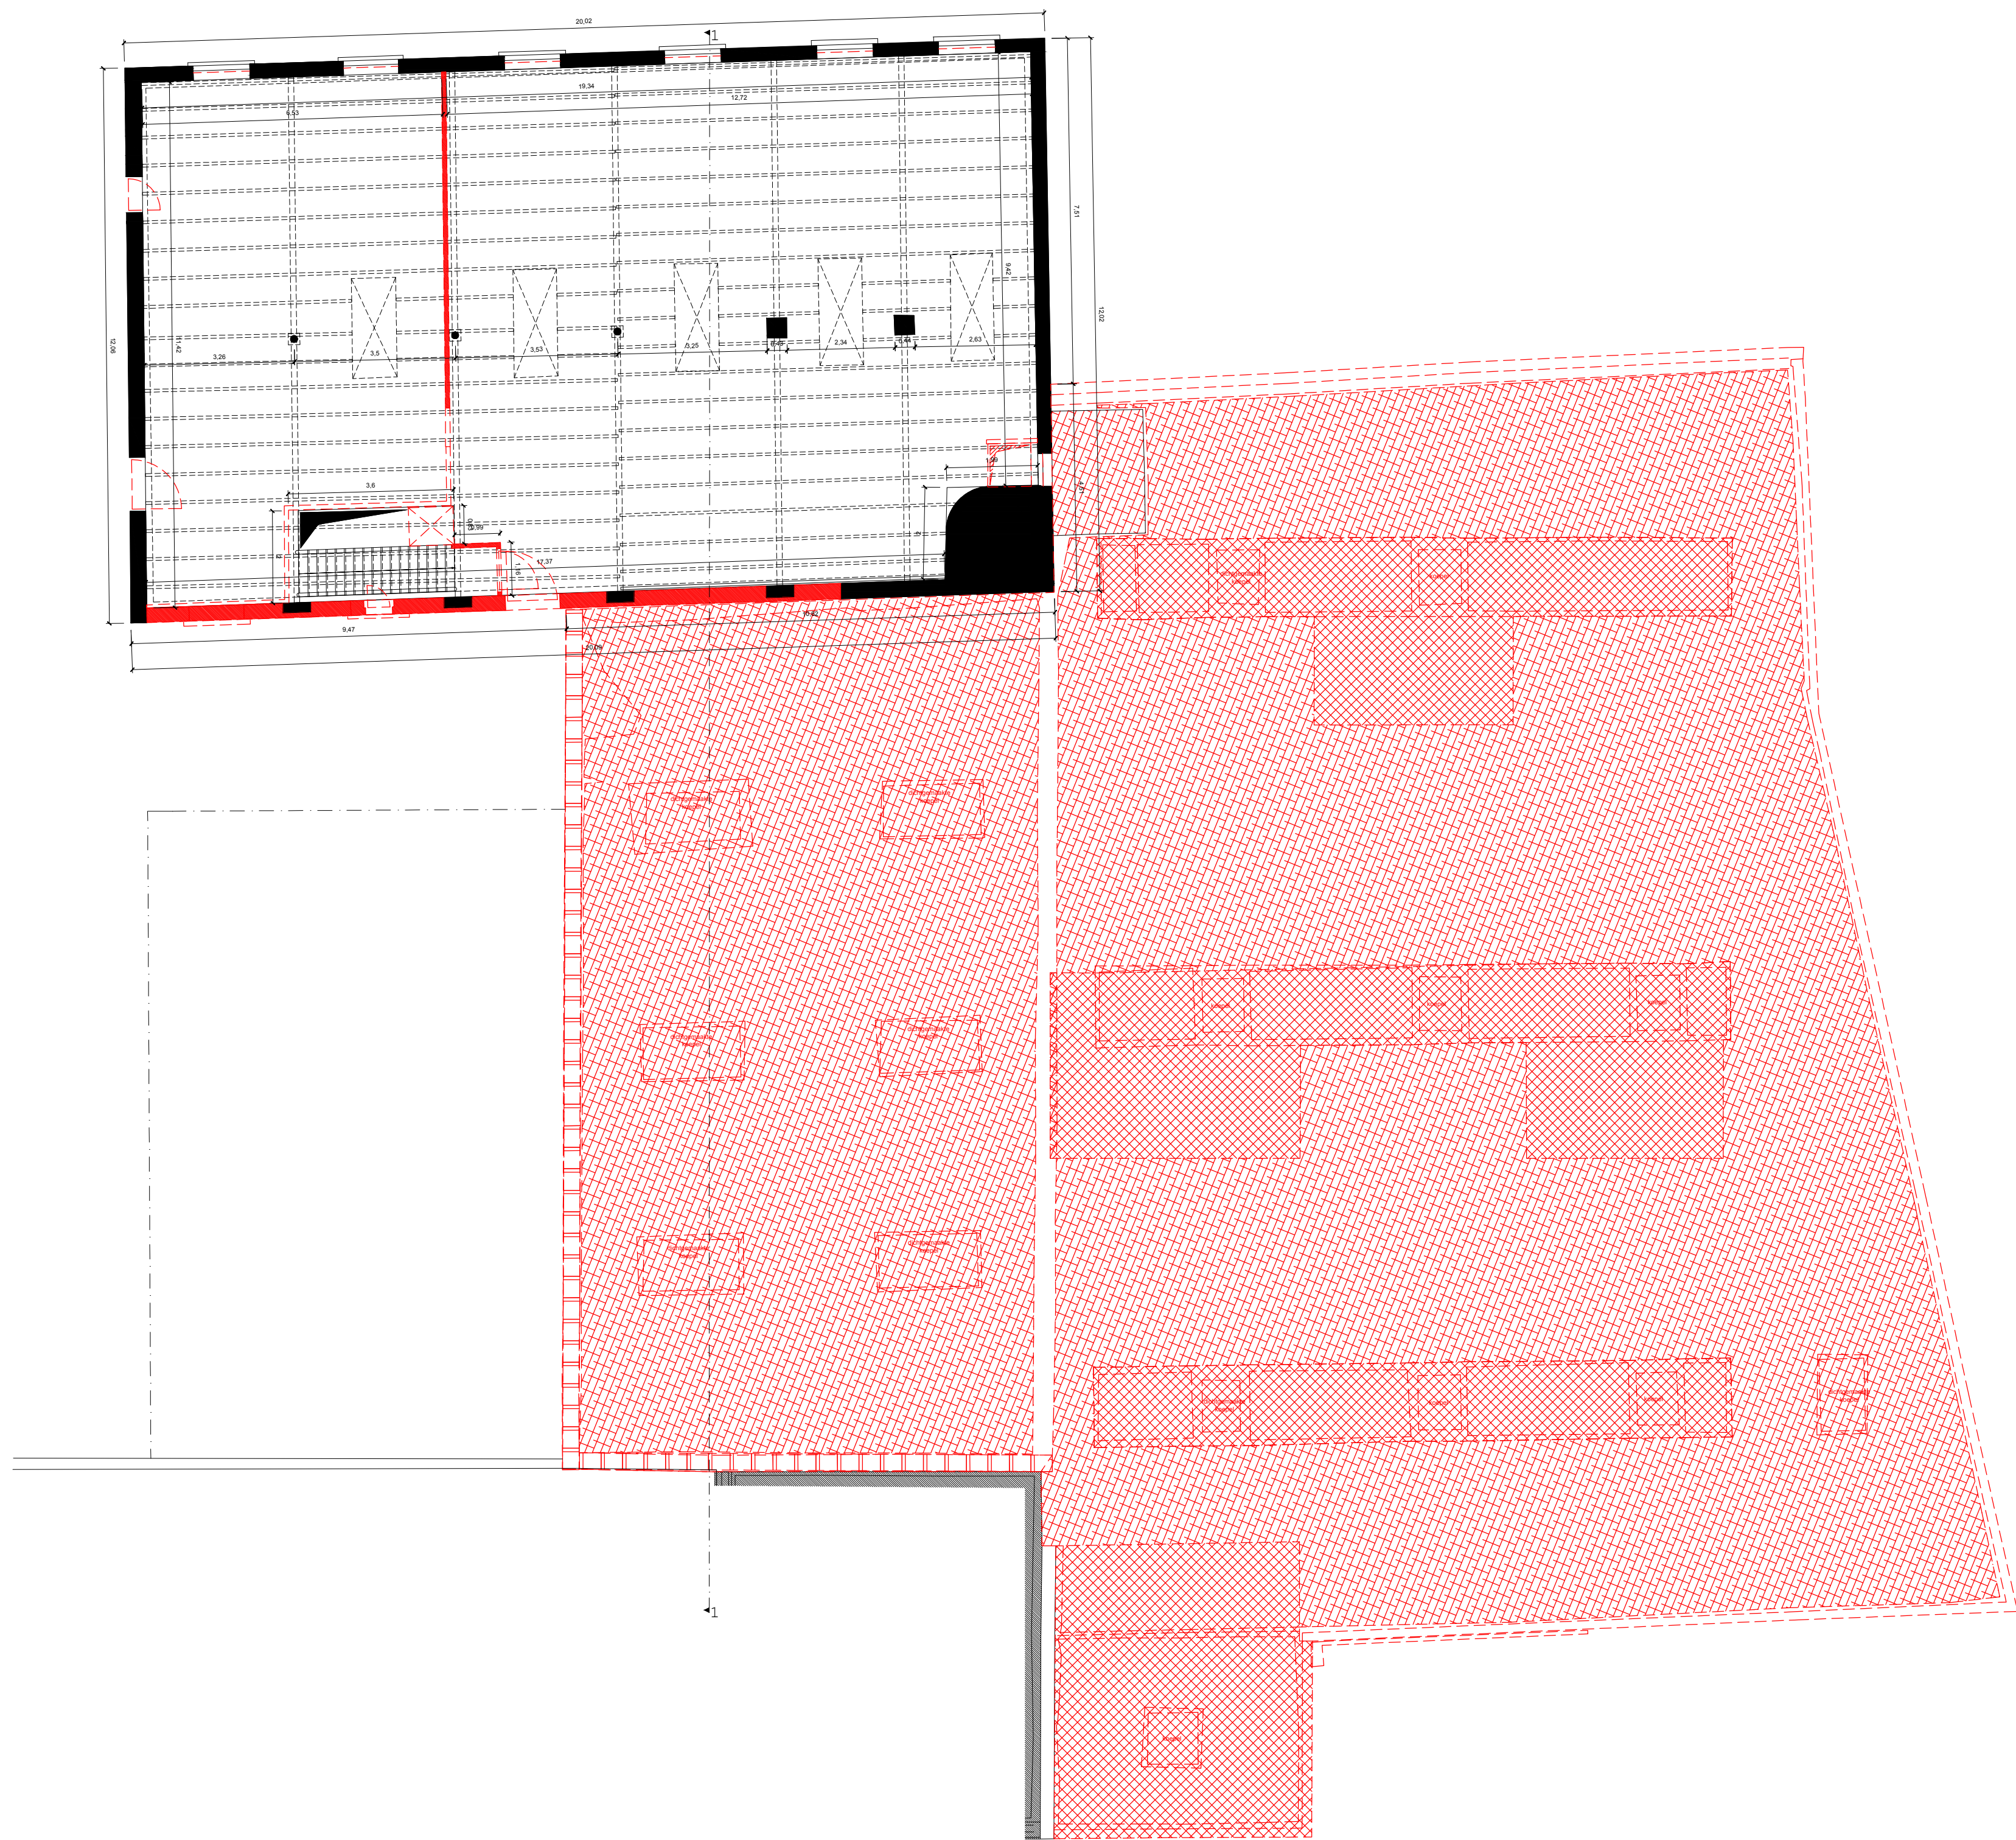

Grondplan +1 - Bestaande toestand			P 2
> ALT architectuur Hirneekhout 46 B9051 Afinee t.f 09 234 14 18 m 0476 20 35 14 thierry.lagrange@alt-architectuur.be	> bouwheer Muziek van > bouwplaats Achterstraat, 9000 Gent > referentie 2018-08	> ontwerp Het verbouwen van een gebouw met adabchellike functie > schaal 1/100 > datum 22.01.2023	ALT