


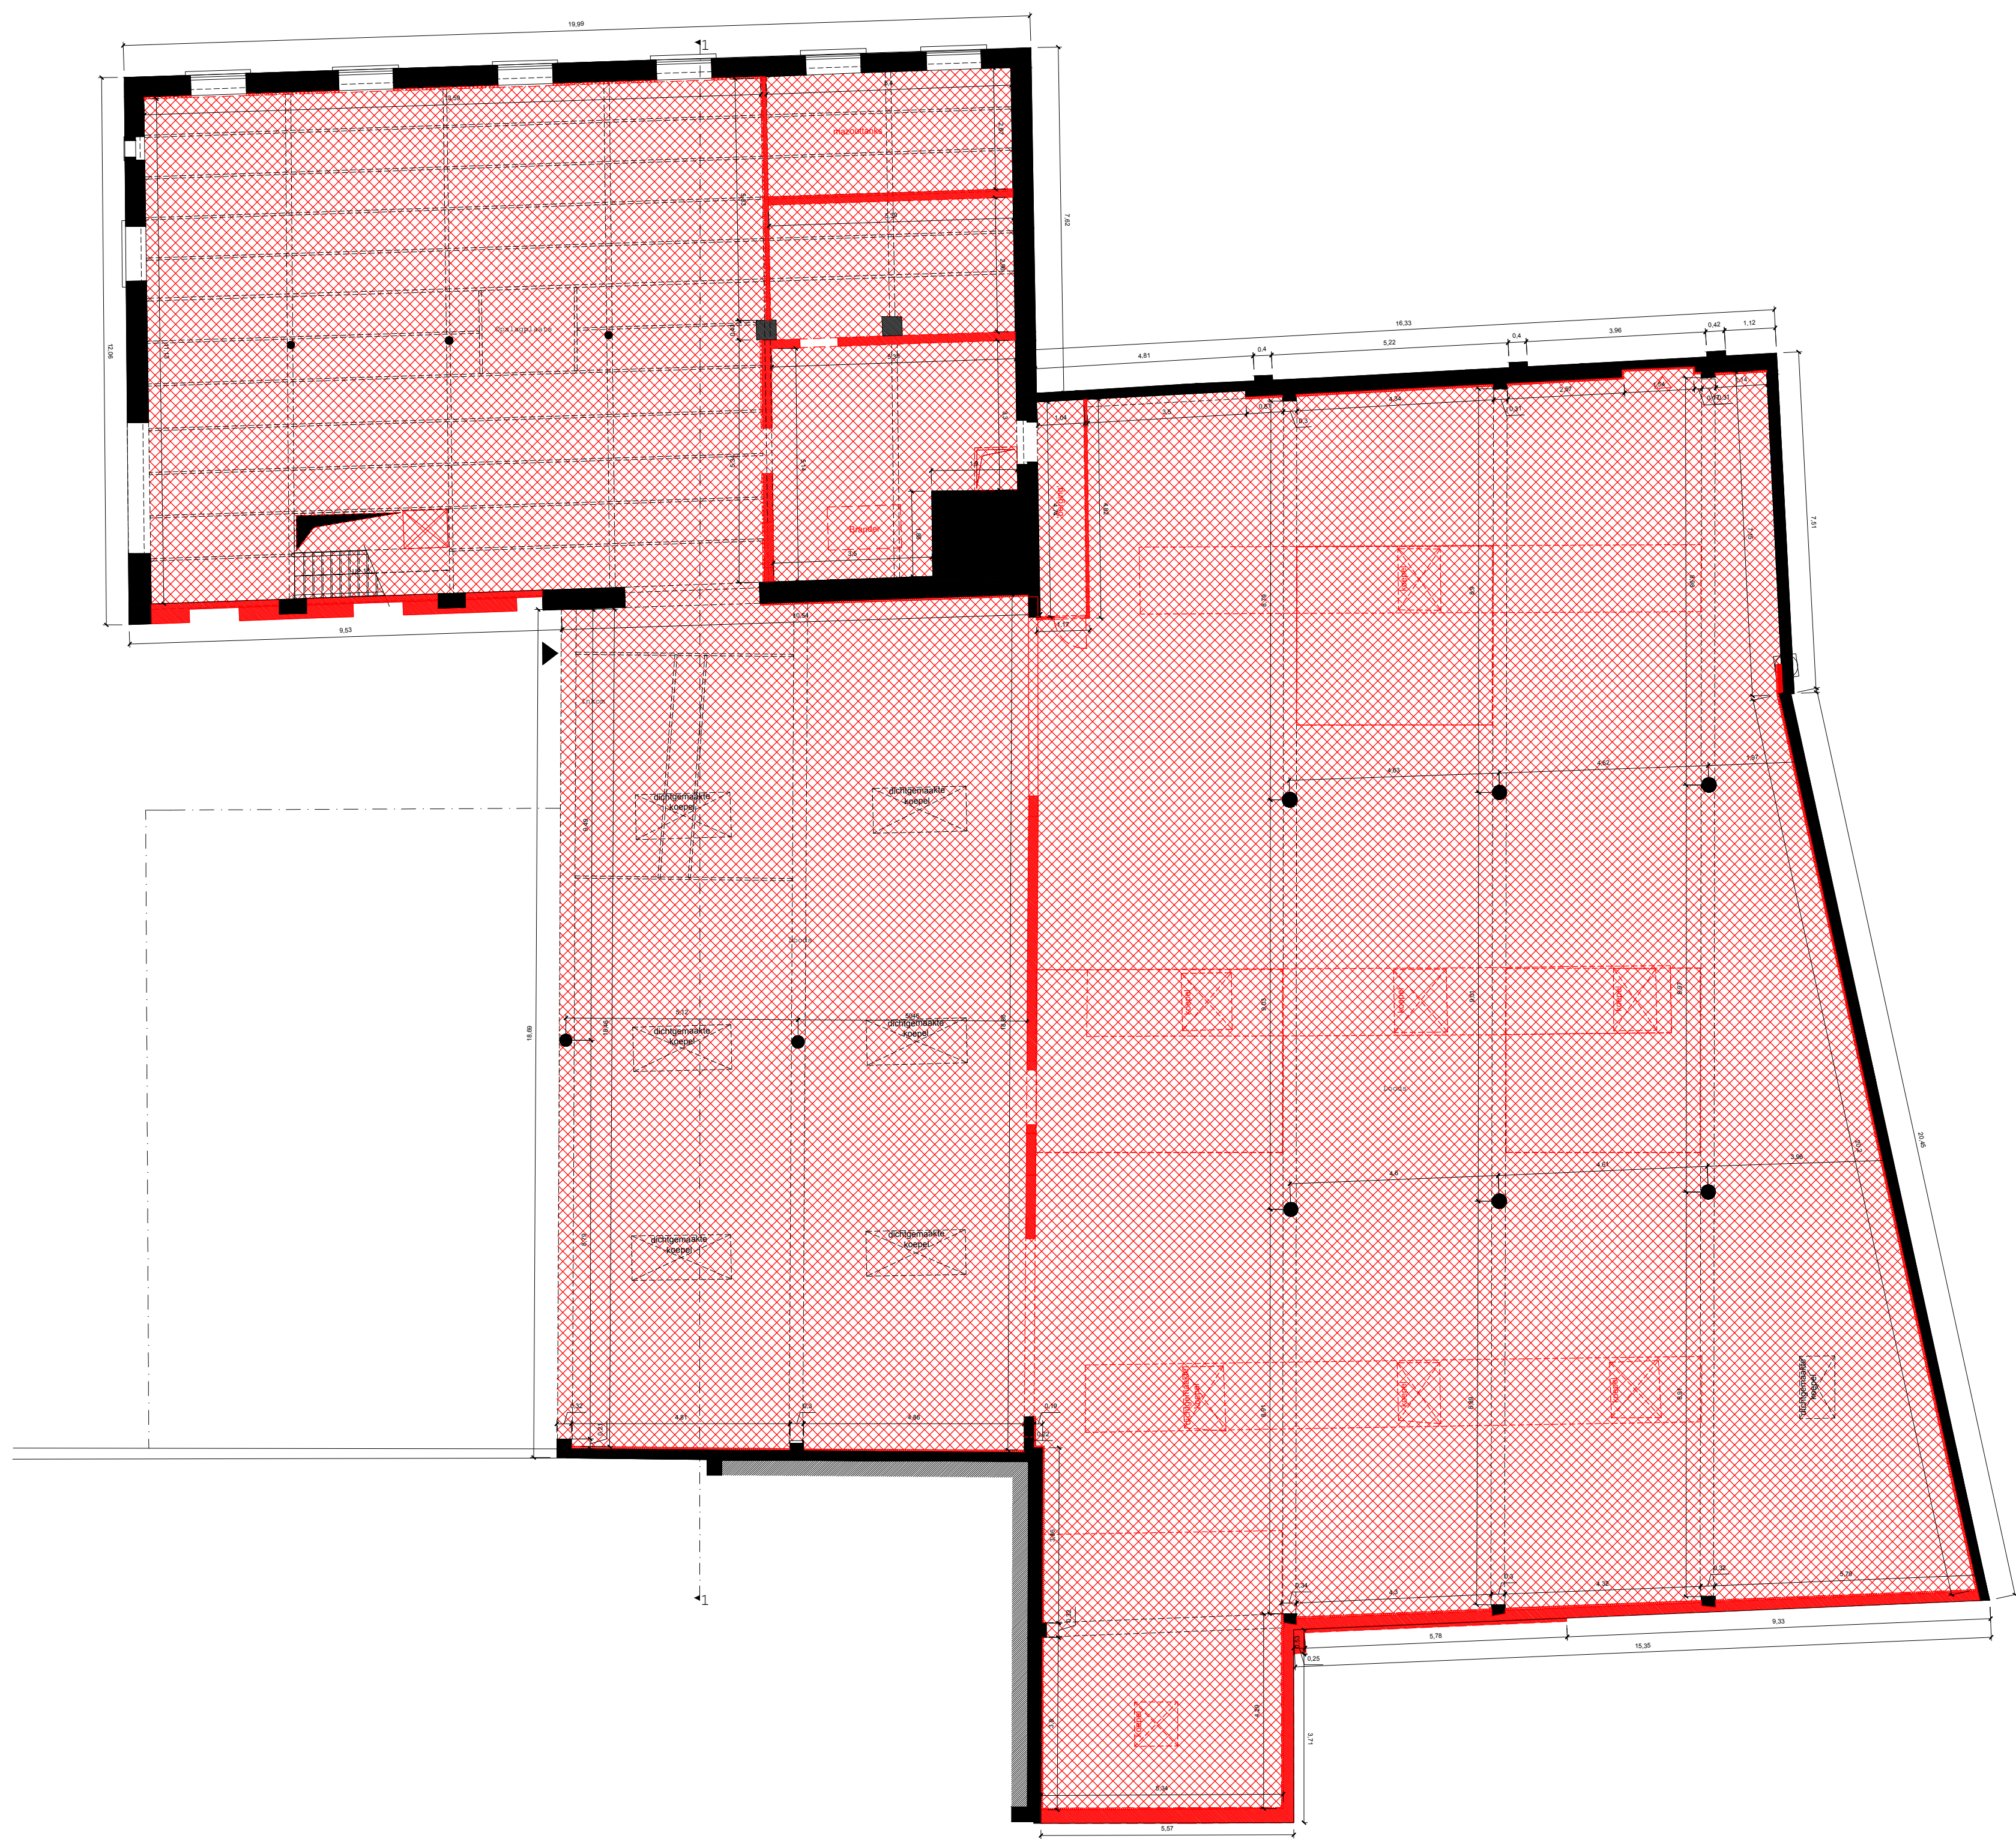

ZIE BIJZONDERE
VOORWAARDE(N)

Grondplan 0 - Bestaande toestand			P 1
> ALT architectuur Ireneekhout 46 B9051 Afanee t.f 09 234 14 18 m 0476 20 35 14 thierry.lagrange@alt-architectuur.be	> bouwheer Rucio vzw > bouwplaats Achterstraat, 9000 Gent > referentie 2018-08	> ontwerp Het verbouwen van een gebouw met adabactellische functie > schaal 1/100 > datum 22.01.2023	ALT