


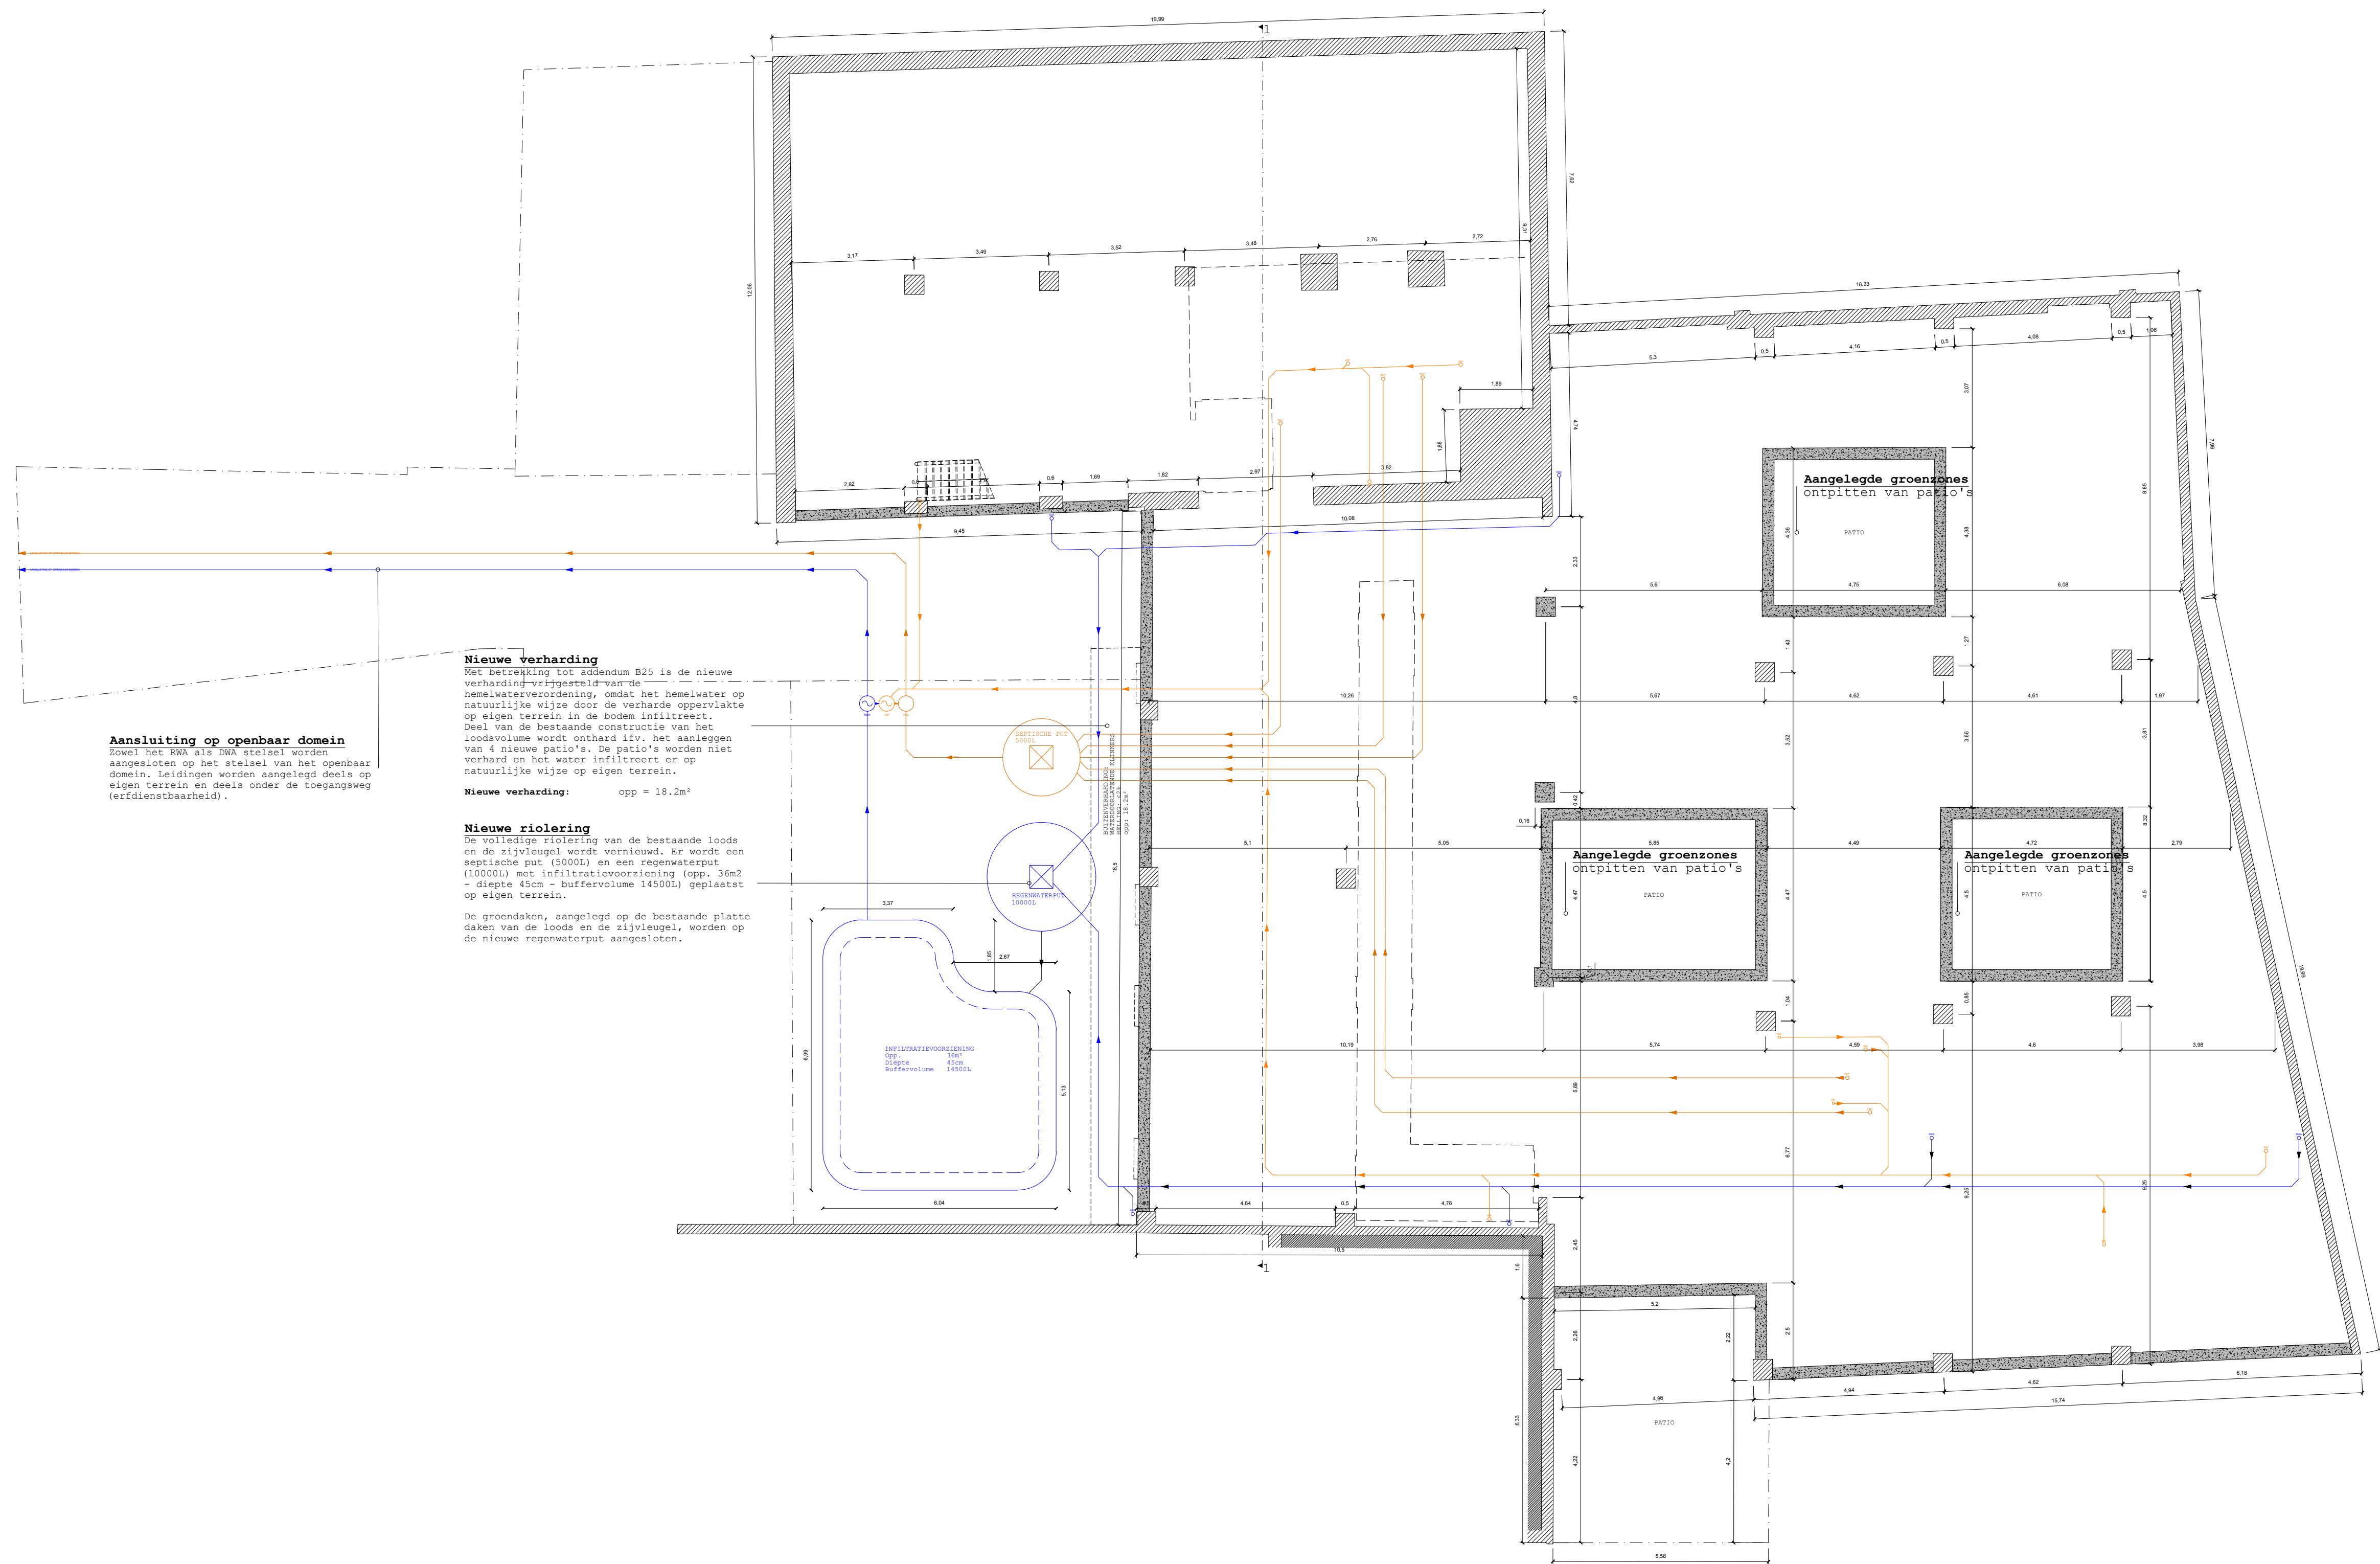

**Aansluiting op openbaar domein**  
Zowel het RWA als DNA stelsel worden aangesloten op het stelsel van het openbaar domein. Leidingen worden aangelegd deels op eigen terrein en deels onder de toegangsweg (erfdienstbaarheid).

**Nieuwe verharding**  
Met betrekking tot eindendum 825 is de nieuwe verharding vrijgesteld van de hemelwaterverordening, omdat het hemelwater op natuurlijke wijze door de verharde oppervlakte op eigen terrein in de bodem infiltreert. Deel van de bestaande constructie van het loodsvolume wordt onthard ifv. het aanleggen van 4 nieuwe patio's. De patio's worden niet verhard en het water infiltreert er op natuurlijke wijze op eigen terrein.

**Nieuwe verharding:** opp = 18,2m²

**Nieuwe riolering**  
De volledige riolering van de bestaande loods en de zijvleugel wordt vernieuwd. Er wordt een septische put (5000L) en een regenwaterput (10000L) met infiltratievoorziening (opp. 36m² - diepte 45cm - buffervolume 14500L) geplaatst op eigen terrein.

De groendaken, aangelegd op de bestaande platte daken van de loods en de zijvleugel, worden op de nieuwe regenwaterput aangesloten.


INFILTRATIEVOORZIENING  
opp. 36m²  
diepte 45cm  
buffervolume 14500L

Aangelegde groenzones  
ontpitten van patio's

Aangelegde groenzones  
ontpitten van patio's

Aangelegde groenzones  
ontpitten van patio's

0 1 2 3 4 5 10m

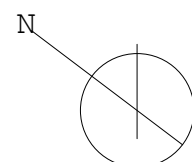

**ZIE BIJZONDERE  
VOORWAARDE(N)**

| Grondplan riolering - Nieuwe toestand   |   |   | P 8 |
|---|---|---|-----|
| <b>&gt; ALT architectuur bvba</b><br>Afsneekouter 48<br>B9051 Afsnee<br>t.f. 09 234 14 18<br>m. 0476 20 35 14<br>thierry.lagrange@alt-architectuur.be | <b>&gt; bouwheer</b><br>Holleo VIN<br><b>&gt; bouwplaats</b><br>Achterstraat, 9000 Gent<br><b>&gt; referentie</b><br>2018-08 | <b>&gt; ontwerp</b><br>het verbouwen van een gebouw met ambachtelijke functie<br><b>&gt; schaal</b><br>1/100<br><b>&gt; datum</b><br>22.01.2020 | ALT |
|   |   |   |     |