


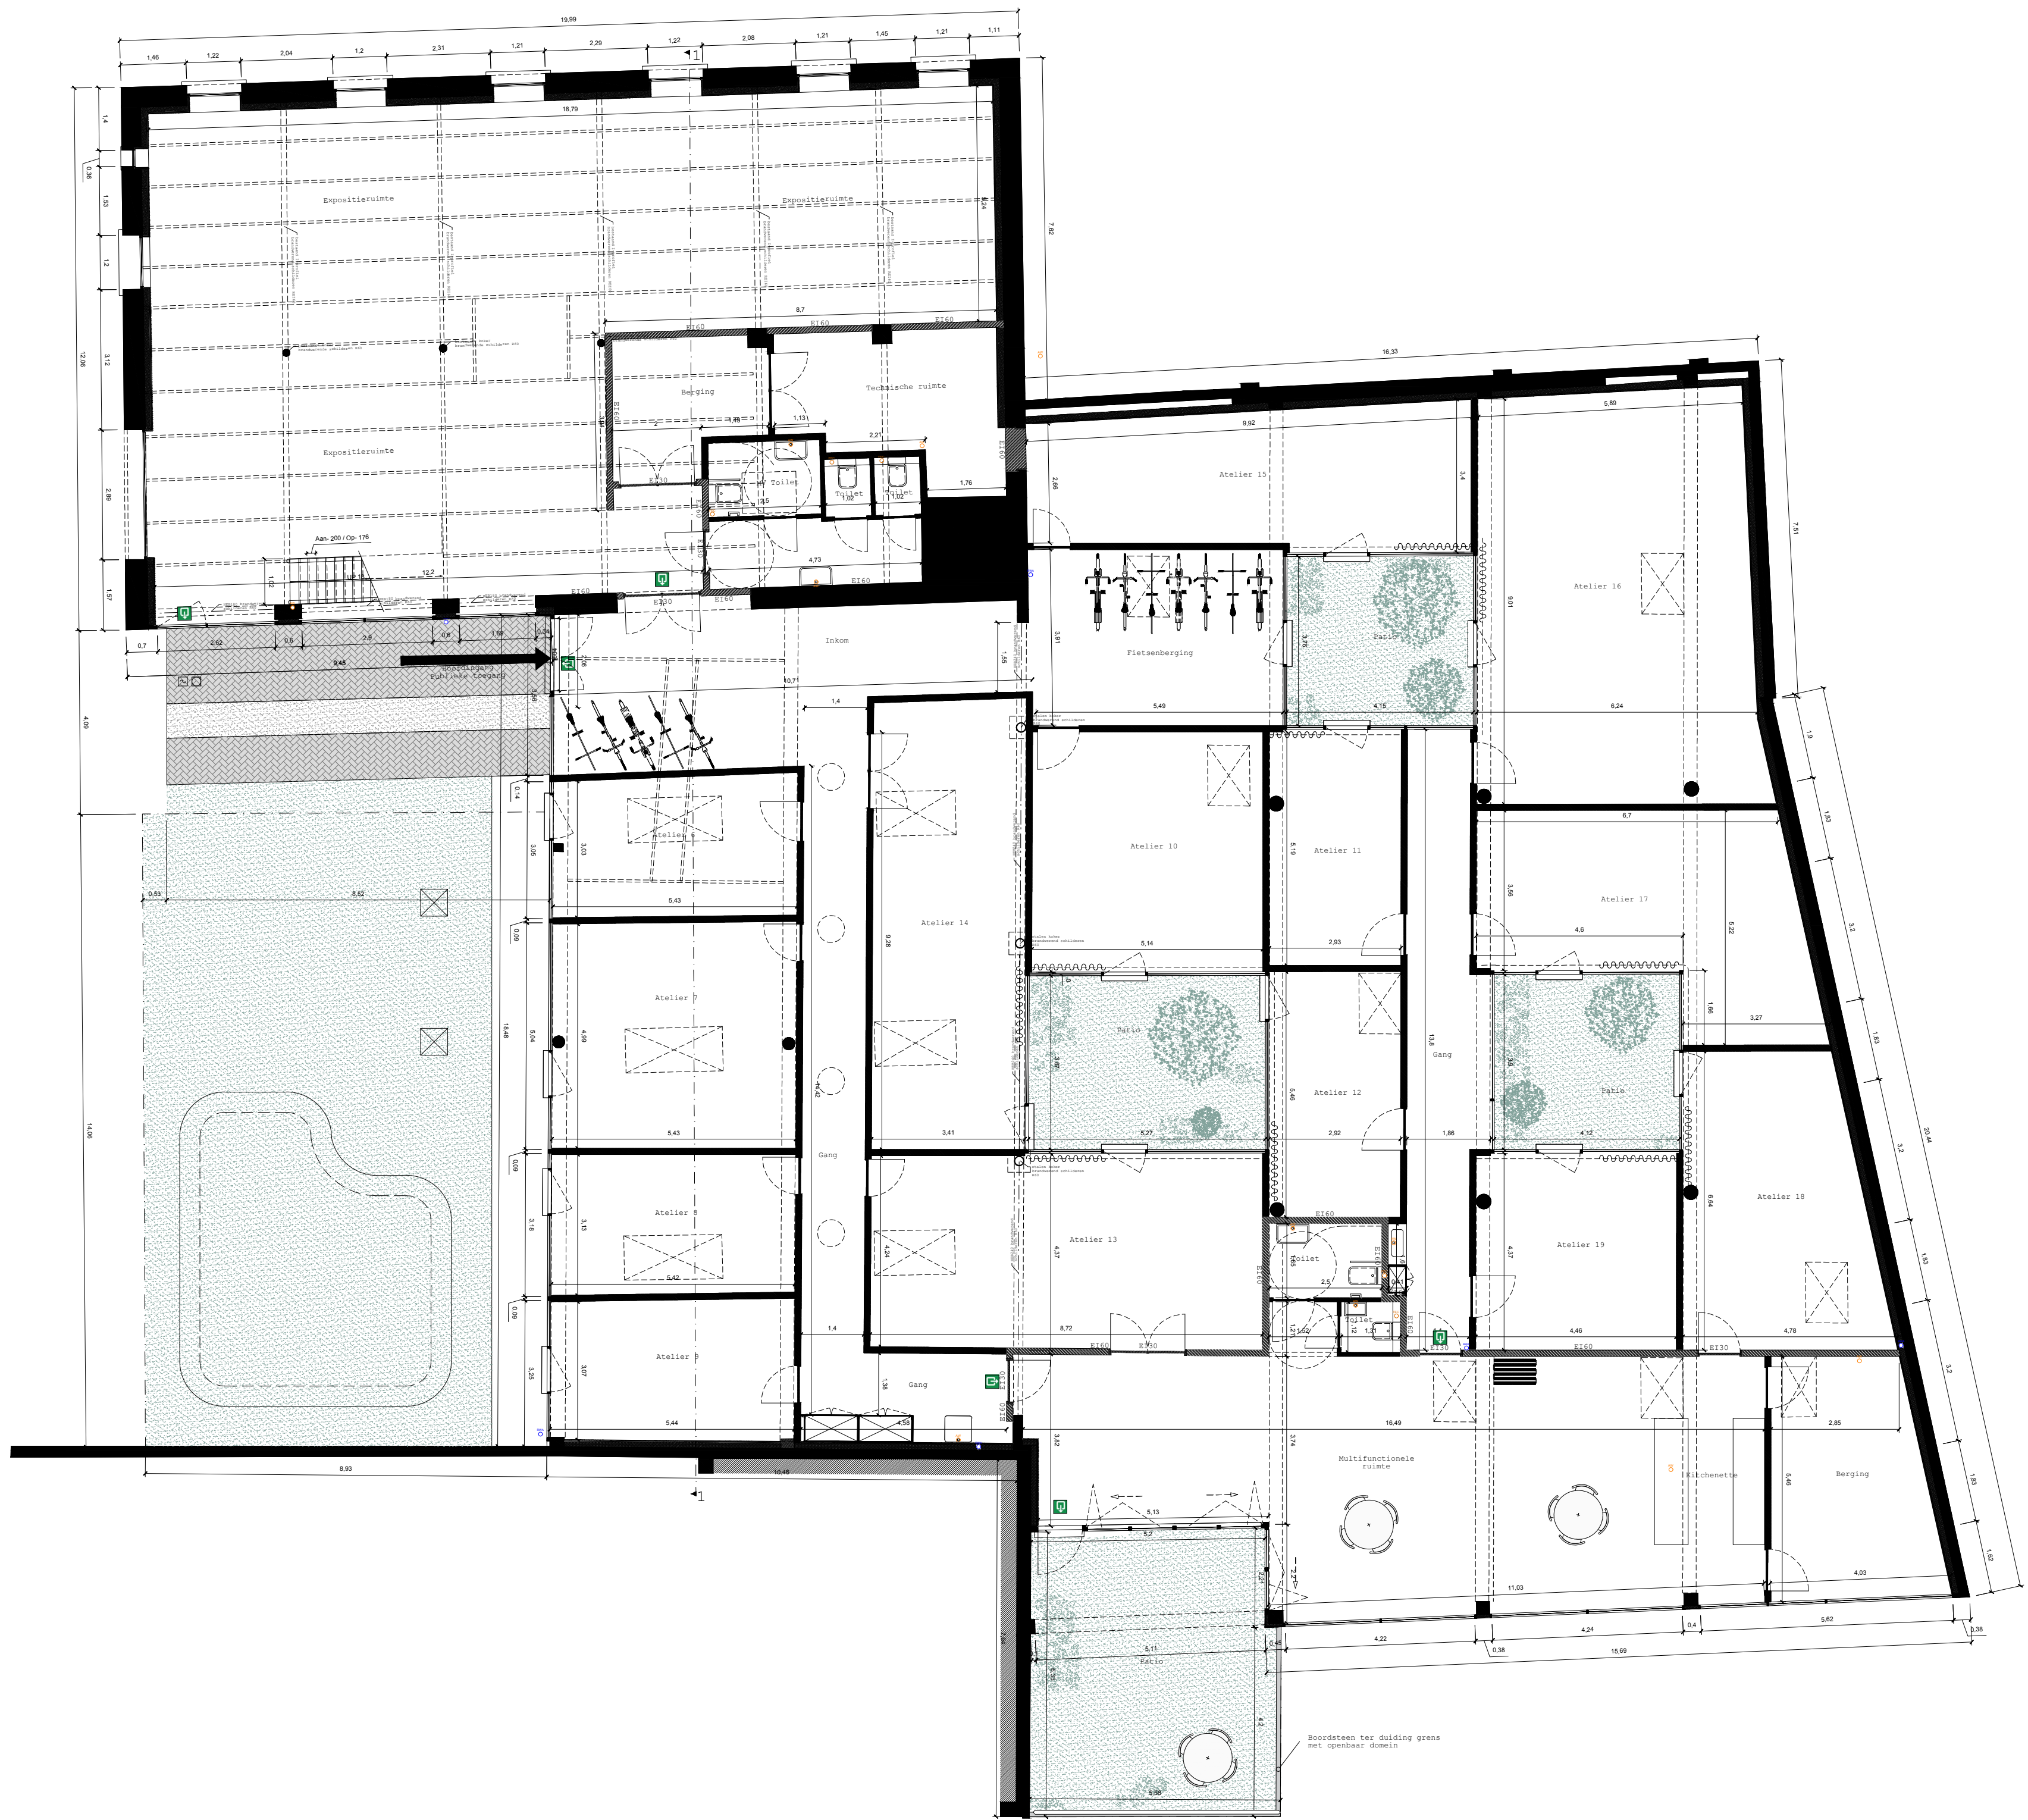

ZIE BIJZONDERE
VOORWAARDE(N)

Grondplan +0 - Nieuwe toestand

› ALT architectuur bvba
Afenekouter 48
B9051 Afsnee
t.f. 09 234 14 18
m. 0476 20 35 14
thierry.lagrange@alt-architectuur.be

› bouwheer
MUCSO vzw
› bouwplaats
Achterstraat, 9000 Gent
› referentie
2018-08

› ontwerp
het verbouwen van een gebouw met ambachtelijke functie
› schaal
1/100
› datum
22.01.2020

P 5

ALT