


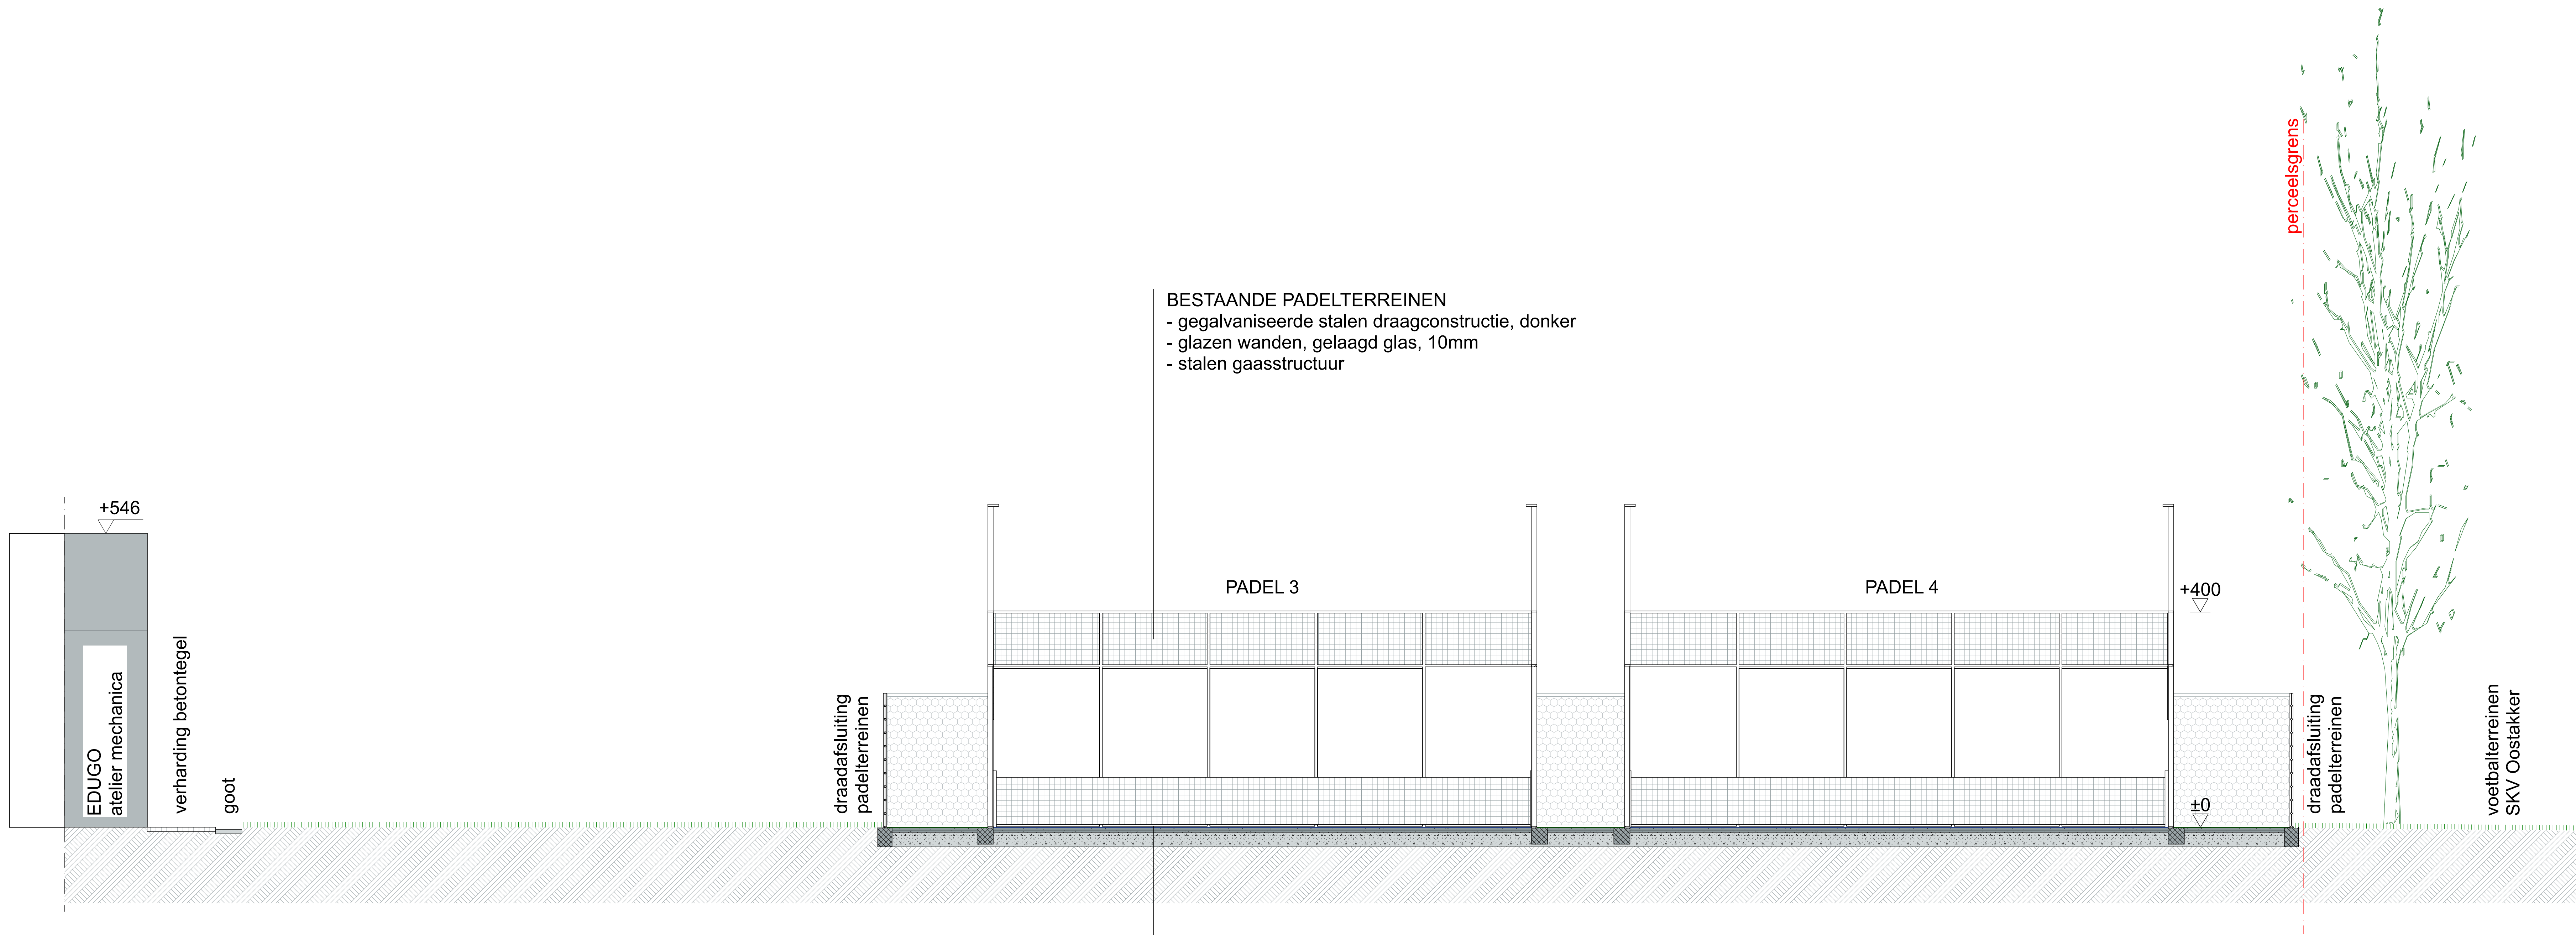

BESTAANDE PADELTERREINEN

- gegalvaniseerde stalen draagconstructie, donker
- glazen wanden, gelaagd glas, 10mm
- stalen gaasstructuur

PADEL 3

PADEL 4

+400

±0

BESTAAND PADELTERREIN, waterdoorlatend

- kunstgras, blauw, 1,2cm
- zeer open asfalt 2/8, 4cm
- zeer open asfalt 7/14, 4cm
- gebroken beton, 27cm

+546

EDUGO
atelier mechanica

verharding betontegels

goot

draadafsluiting
padelterreinen

perceelsgrens

draadafsluiting
padelterreinen

voetbalterrein
SKV Oostakker