


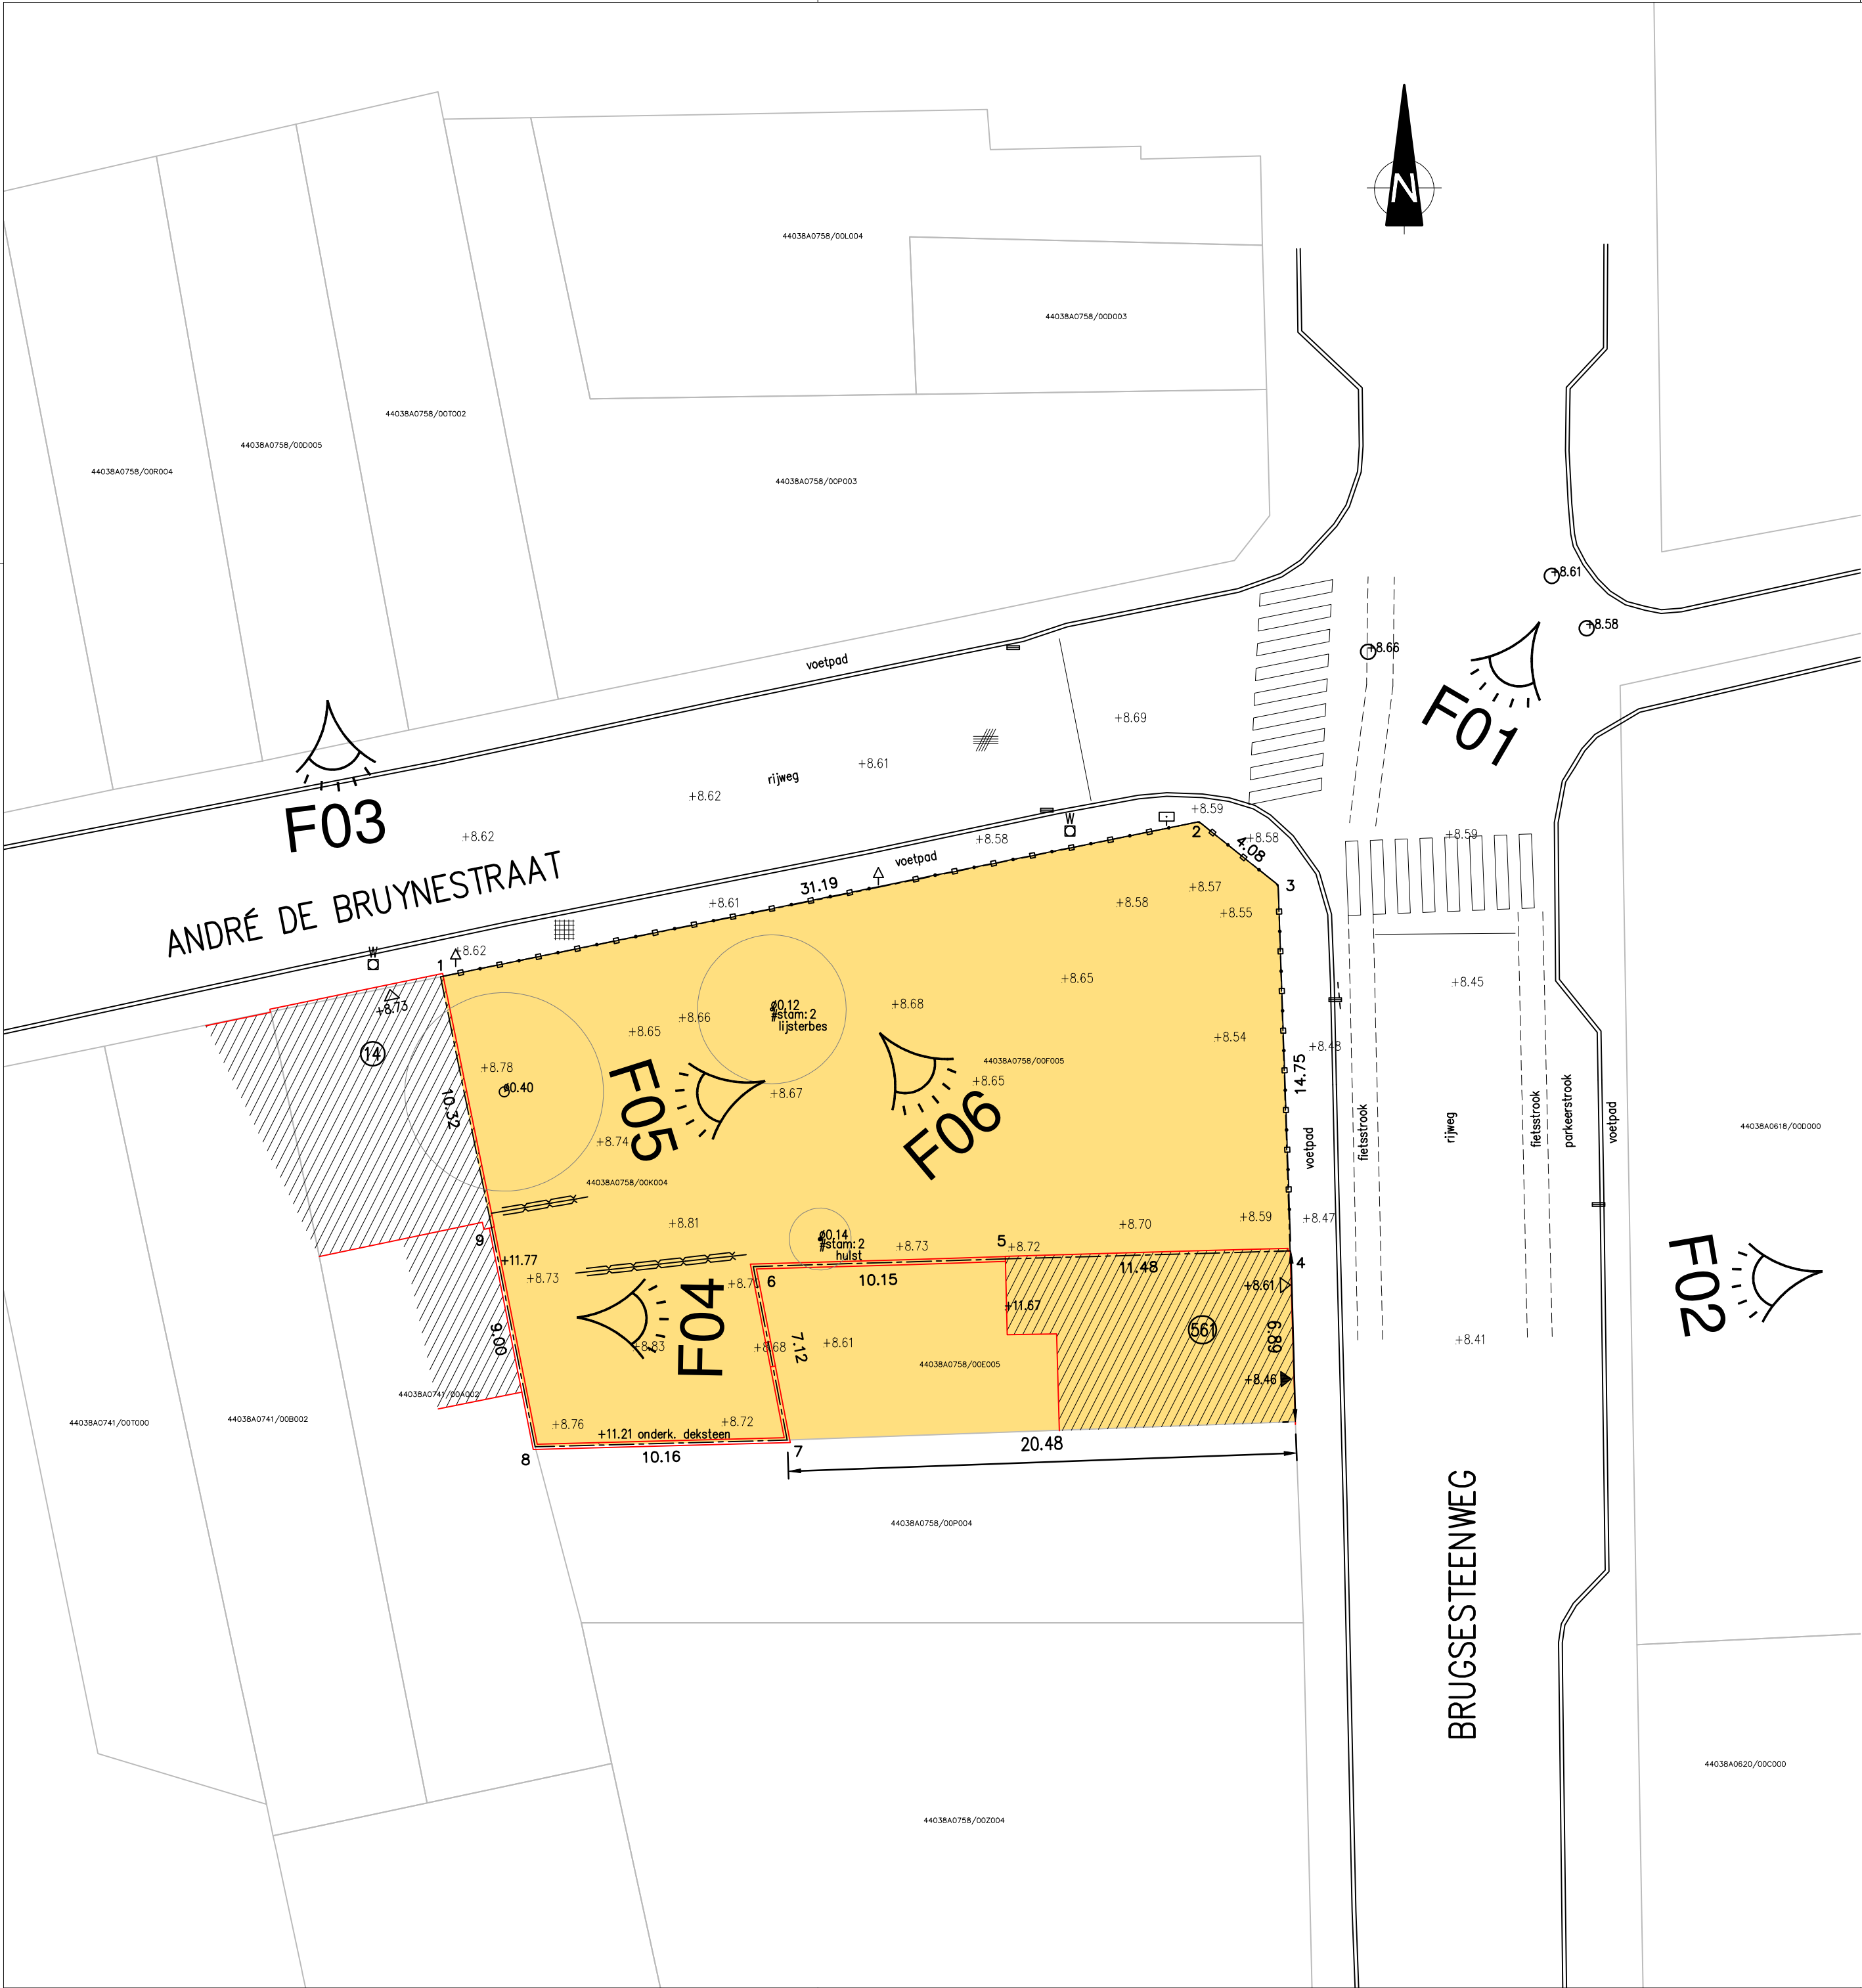

- LEGENDE
- 204 GEBOUW
 - 237 AFSLUITING ALGEMEEN
 - 240 MUUR HOOG
 - 271 HAAG
 - 365 SIGNALISATIE VERKEER
 - 366 SIGNALISATIE PLAATSNAAM
 - 5 LOOFBOOM TUINEN
 - 6 NAALDBOOM TUINEN
 - 604 STRAATKAP WATER
 - 665 DEKSEL INSPECTIEP NIET AQUAFIN
 - 684 WATERSLIKKER
 - 7004 KWS
 - 7008 BETONTEGELS
 - +8.65 970 MAAIVELD (TAW)
 - 971 GEBOUW DORPELPEIL
 - 972 GEBOUW DORPELPEIL GARAGE

COORDINATENLIJST (Lambert 72)

	X	Y
1	101735.75	196080.98
2	101766.31	196087.23
3	101769.50	196084.68
4	101769.98	196069.94
5	101758.50	196069.61
6	101748.36	196069.31
7	101749.72	196062.31
8	101739.57	196062.04
9	101737.81	196070.87

Oppervlakte volgens meting: 561 m2

INPLANTINGSPLAN

Bestaande toestand

Dossiernummer
K245103
Ligging
Brugsesteenweg 593 - Andre De Bruynestraat
9030 Gent (Mariakerke)

Opdrachtgever
Hausline BVBA
Kortrijksesteenweg 600
9000 Gent

Kadaster
Gent, 29° afdeling, sectie A, n° 758K4 - 758F5 - 758E5.

Datum	Schaal	XY-Stelsel	Z-Stelsel	Tekenaar	Plannen
03/02/2025	1/200	Lambert 72	TAW	ks	1/2

Kenneth Smith
Landmeter-expert, beëdigd door de rechtbank van Eerste Aanleg te Gent
Inschrijvingsnummer op de lijst van titularissen, LAN040640
Bestuurder bv Kenneth Smith
Maatschappelijke zetel: Hellestraat 6, 9800 Deinze