


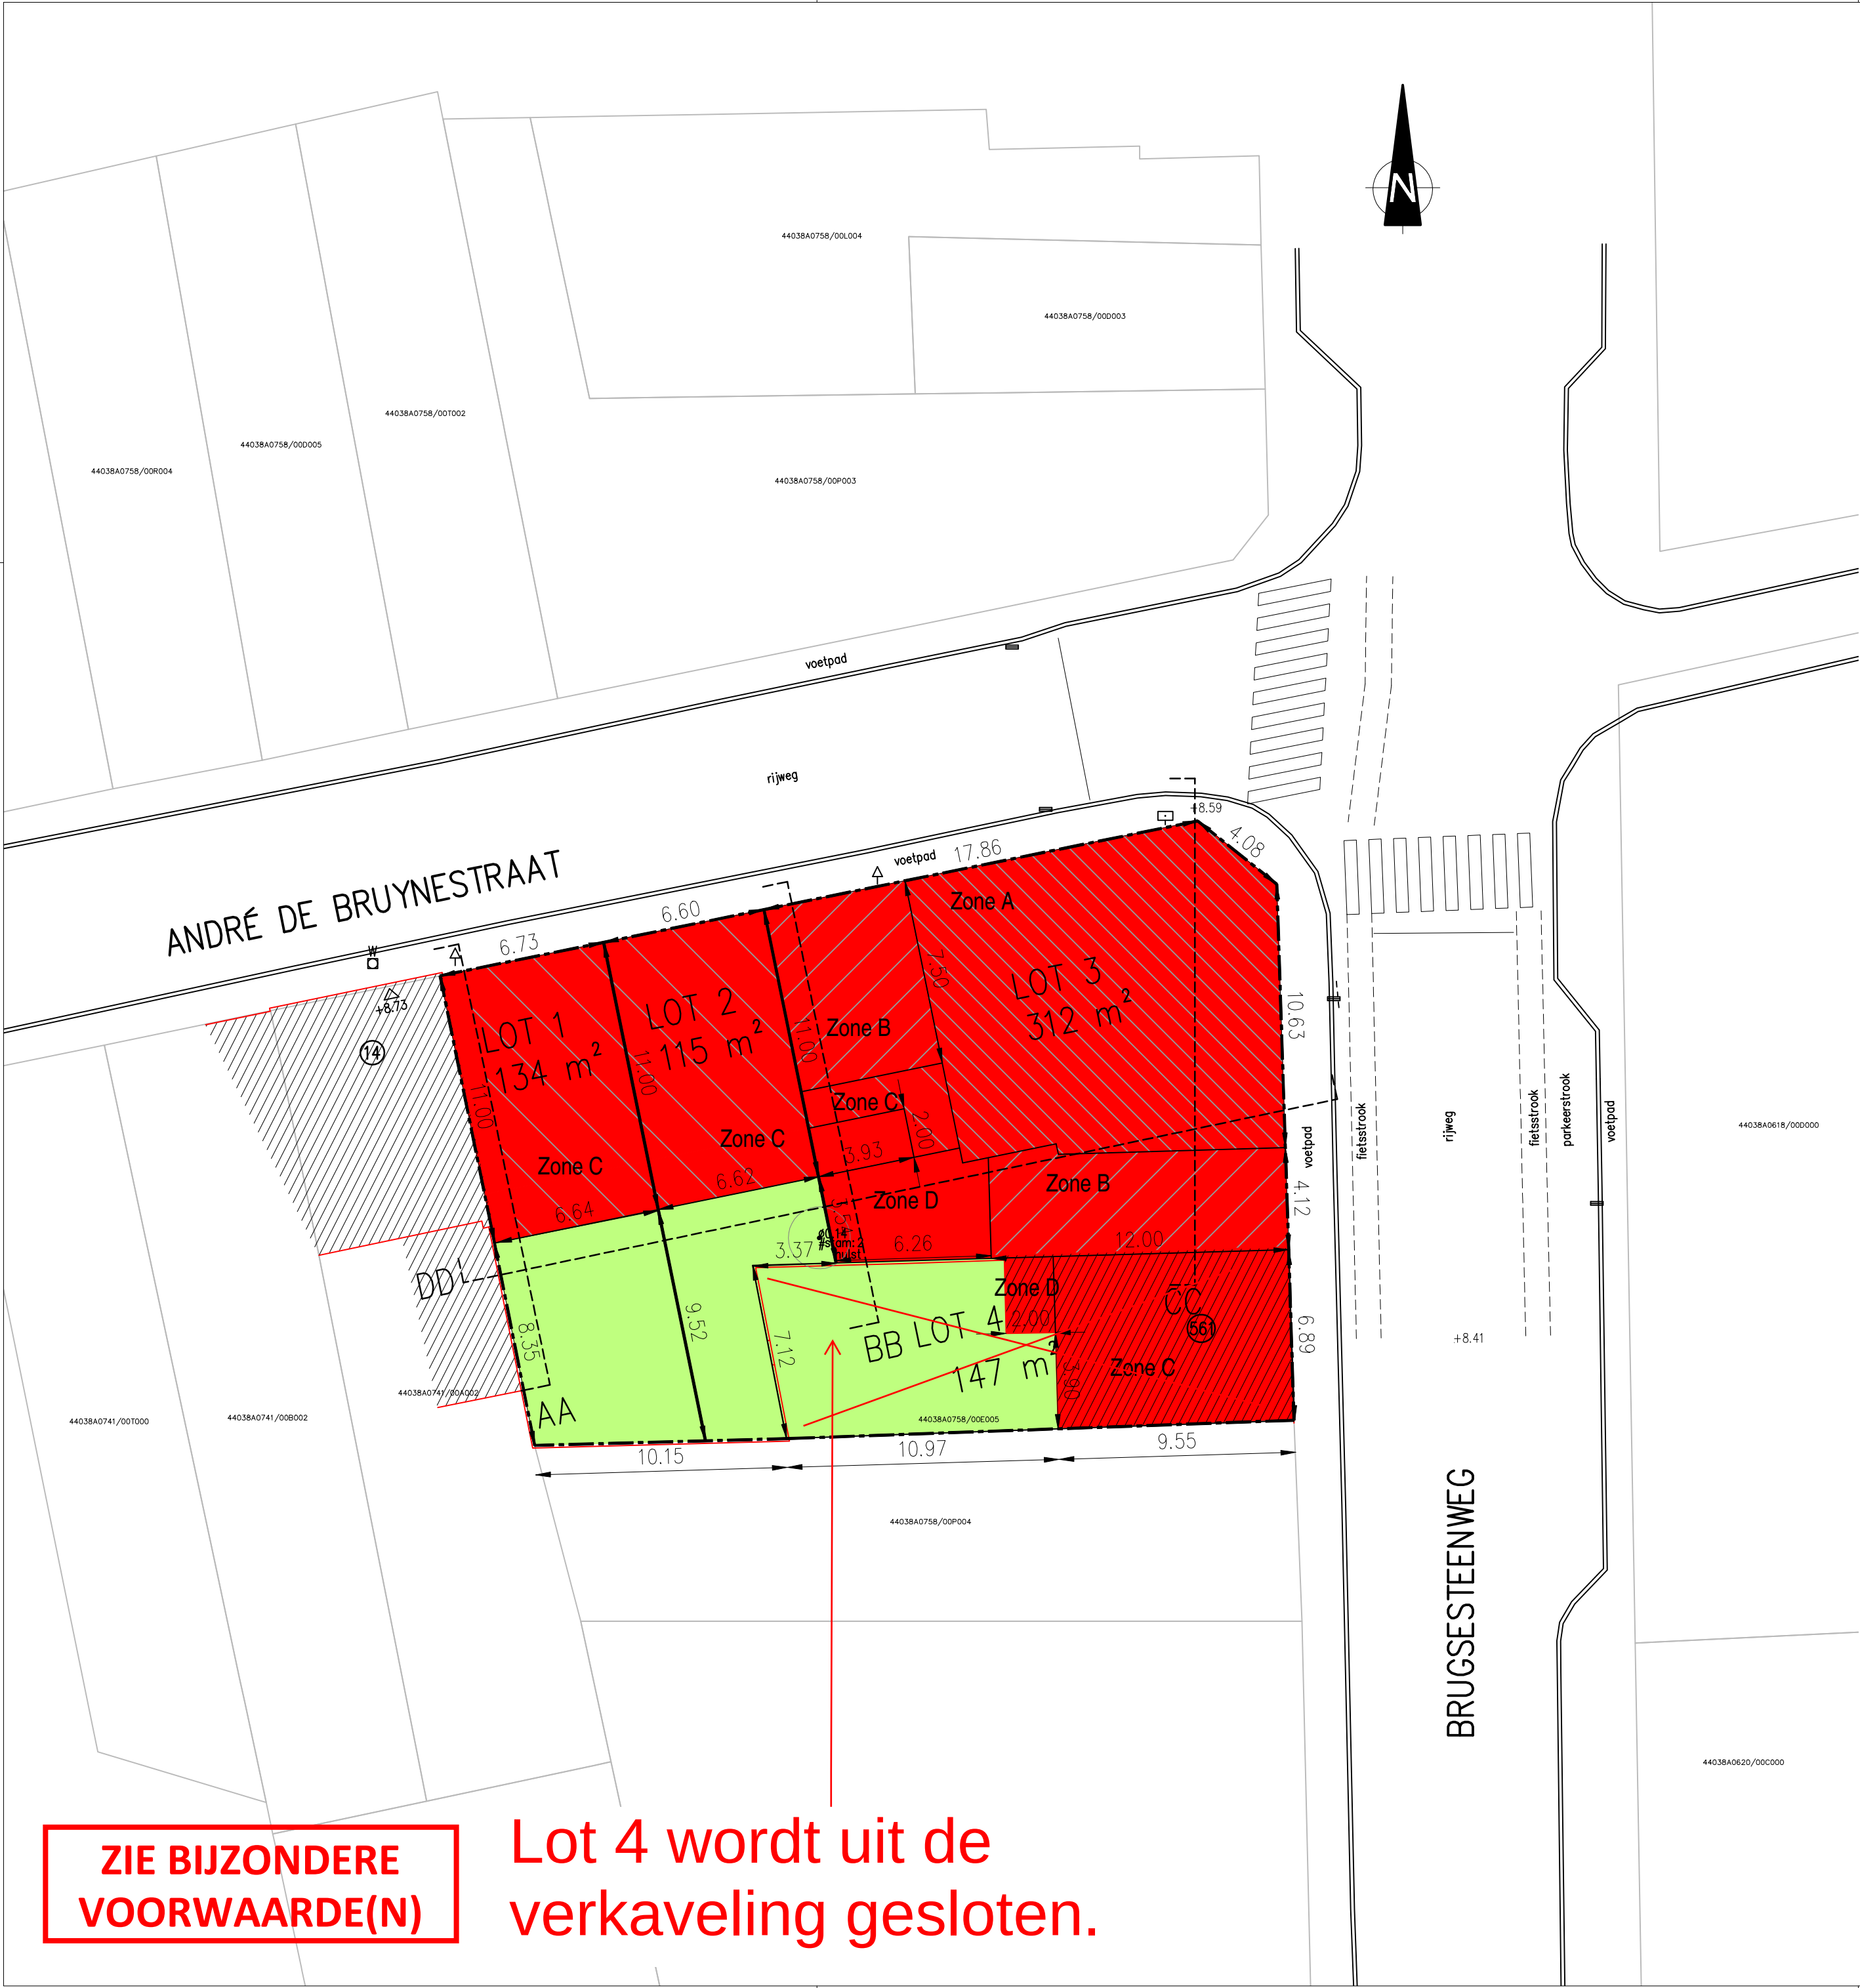

- PROJECTZONE (708 m²)
- Lot voor gebouwen
- Lot voor tuinen
- Bestaande woning (geen stedenbouwkundige voorschriften)
- Zone A voor 4 bouwlagen
- Zone B voor 3 bouwlagen
- Zone C voor 2 bouwlagen
- Zone D voor 1 bouwlaag
- bestaande bebouwing
- +9.53 MAAIVELD TAW
- ▽ GEBOUW DORPELPEIL TAW

VERKAVELINGSPLAN

Nieuwe toestand



Dossiernummer		Opdrachtgever			
K245103		Hausline BVBA			
Ligging		Kortrijksesteenweg 600			
Brugsesteenweg 593 - Andre De Bruynestraat		9000 Gent			
Kadaster		Gent, 29° afdeling, sectie A, n° 758K4 - 758F5 - 758E5.			
Datum	Schaal	XY-Stelsel	Z-Stelsel	Tekenaar	Plannen
03/02/2025	1/200	Lambert 72	TAW	ks	1/2

Kenneth Smith
Landmeter-expert, beëdigd door de rechtbank van Eerste Aanleg te Gent
Inschrijvingsnummer op de lijst van titularissen, LAN040640
Bestuurder bv Kenneth Smith
Maatschappelijke zetel: Hellestraat 6, 9800 Deinze

ZIE BIJZONDERE
VOORWAARDE(N)

Lot 4 wordt uit de
verkaveling gesloten.