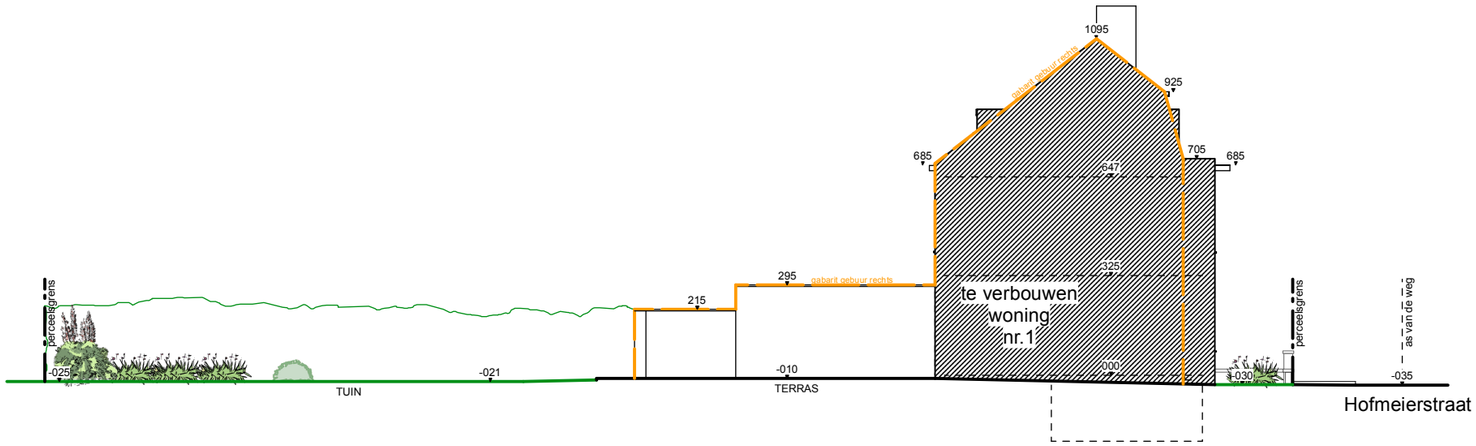


# TERREINPROFIEL SS  vergunde toestand 1/200