


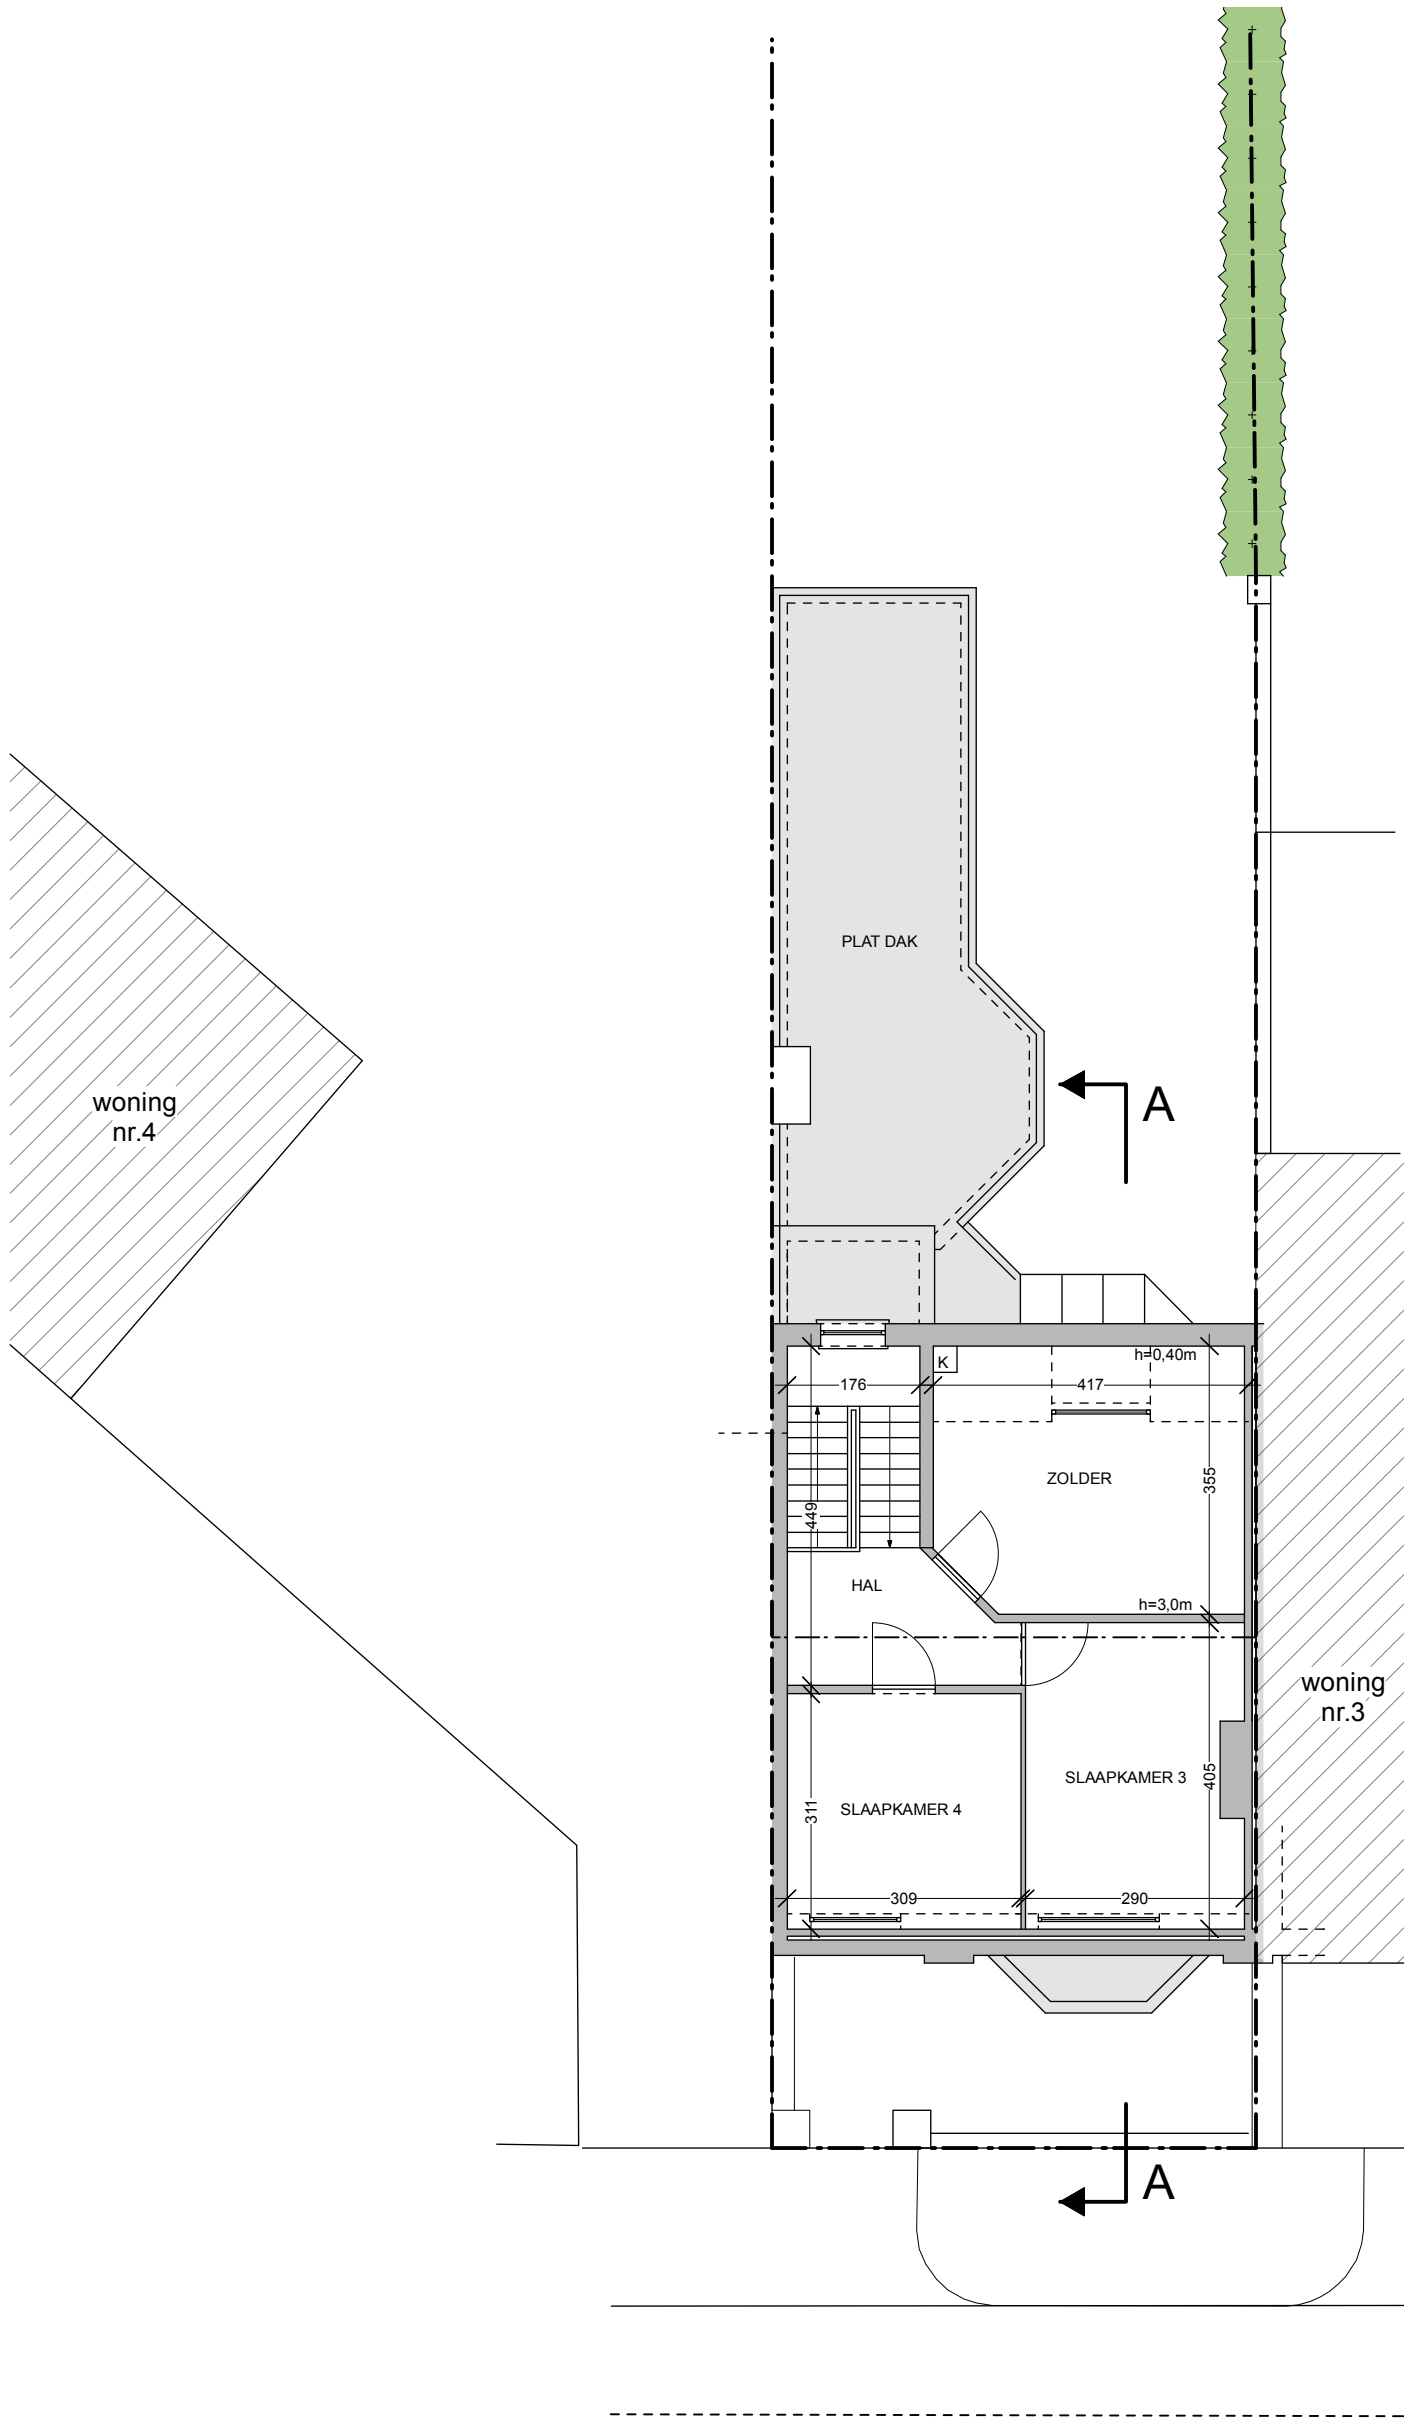

EB 1243: 2e VERDIEPINGSPPLAN vergunde toestand 1/100

