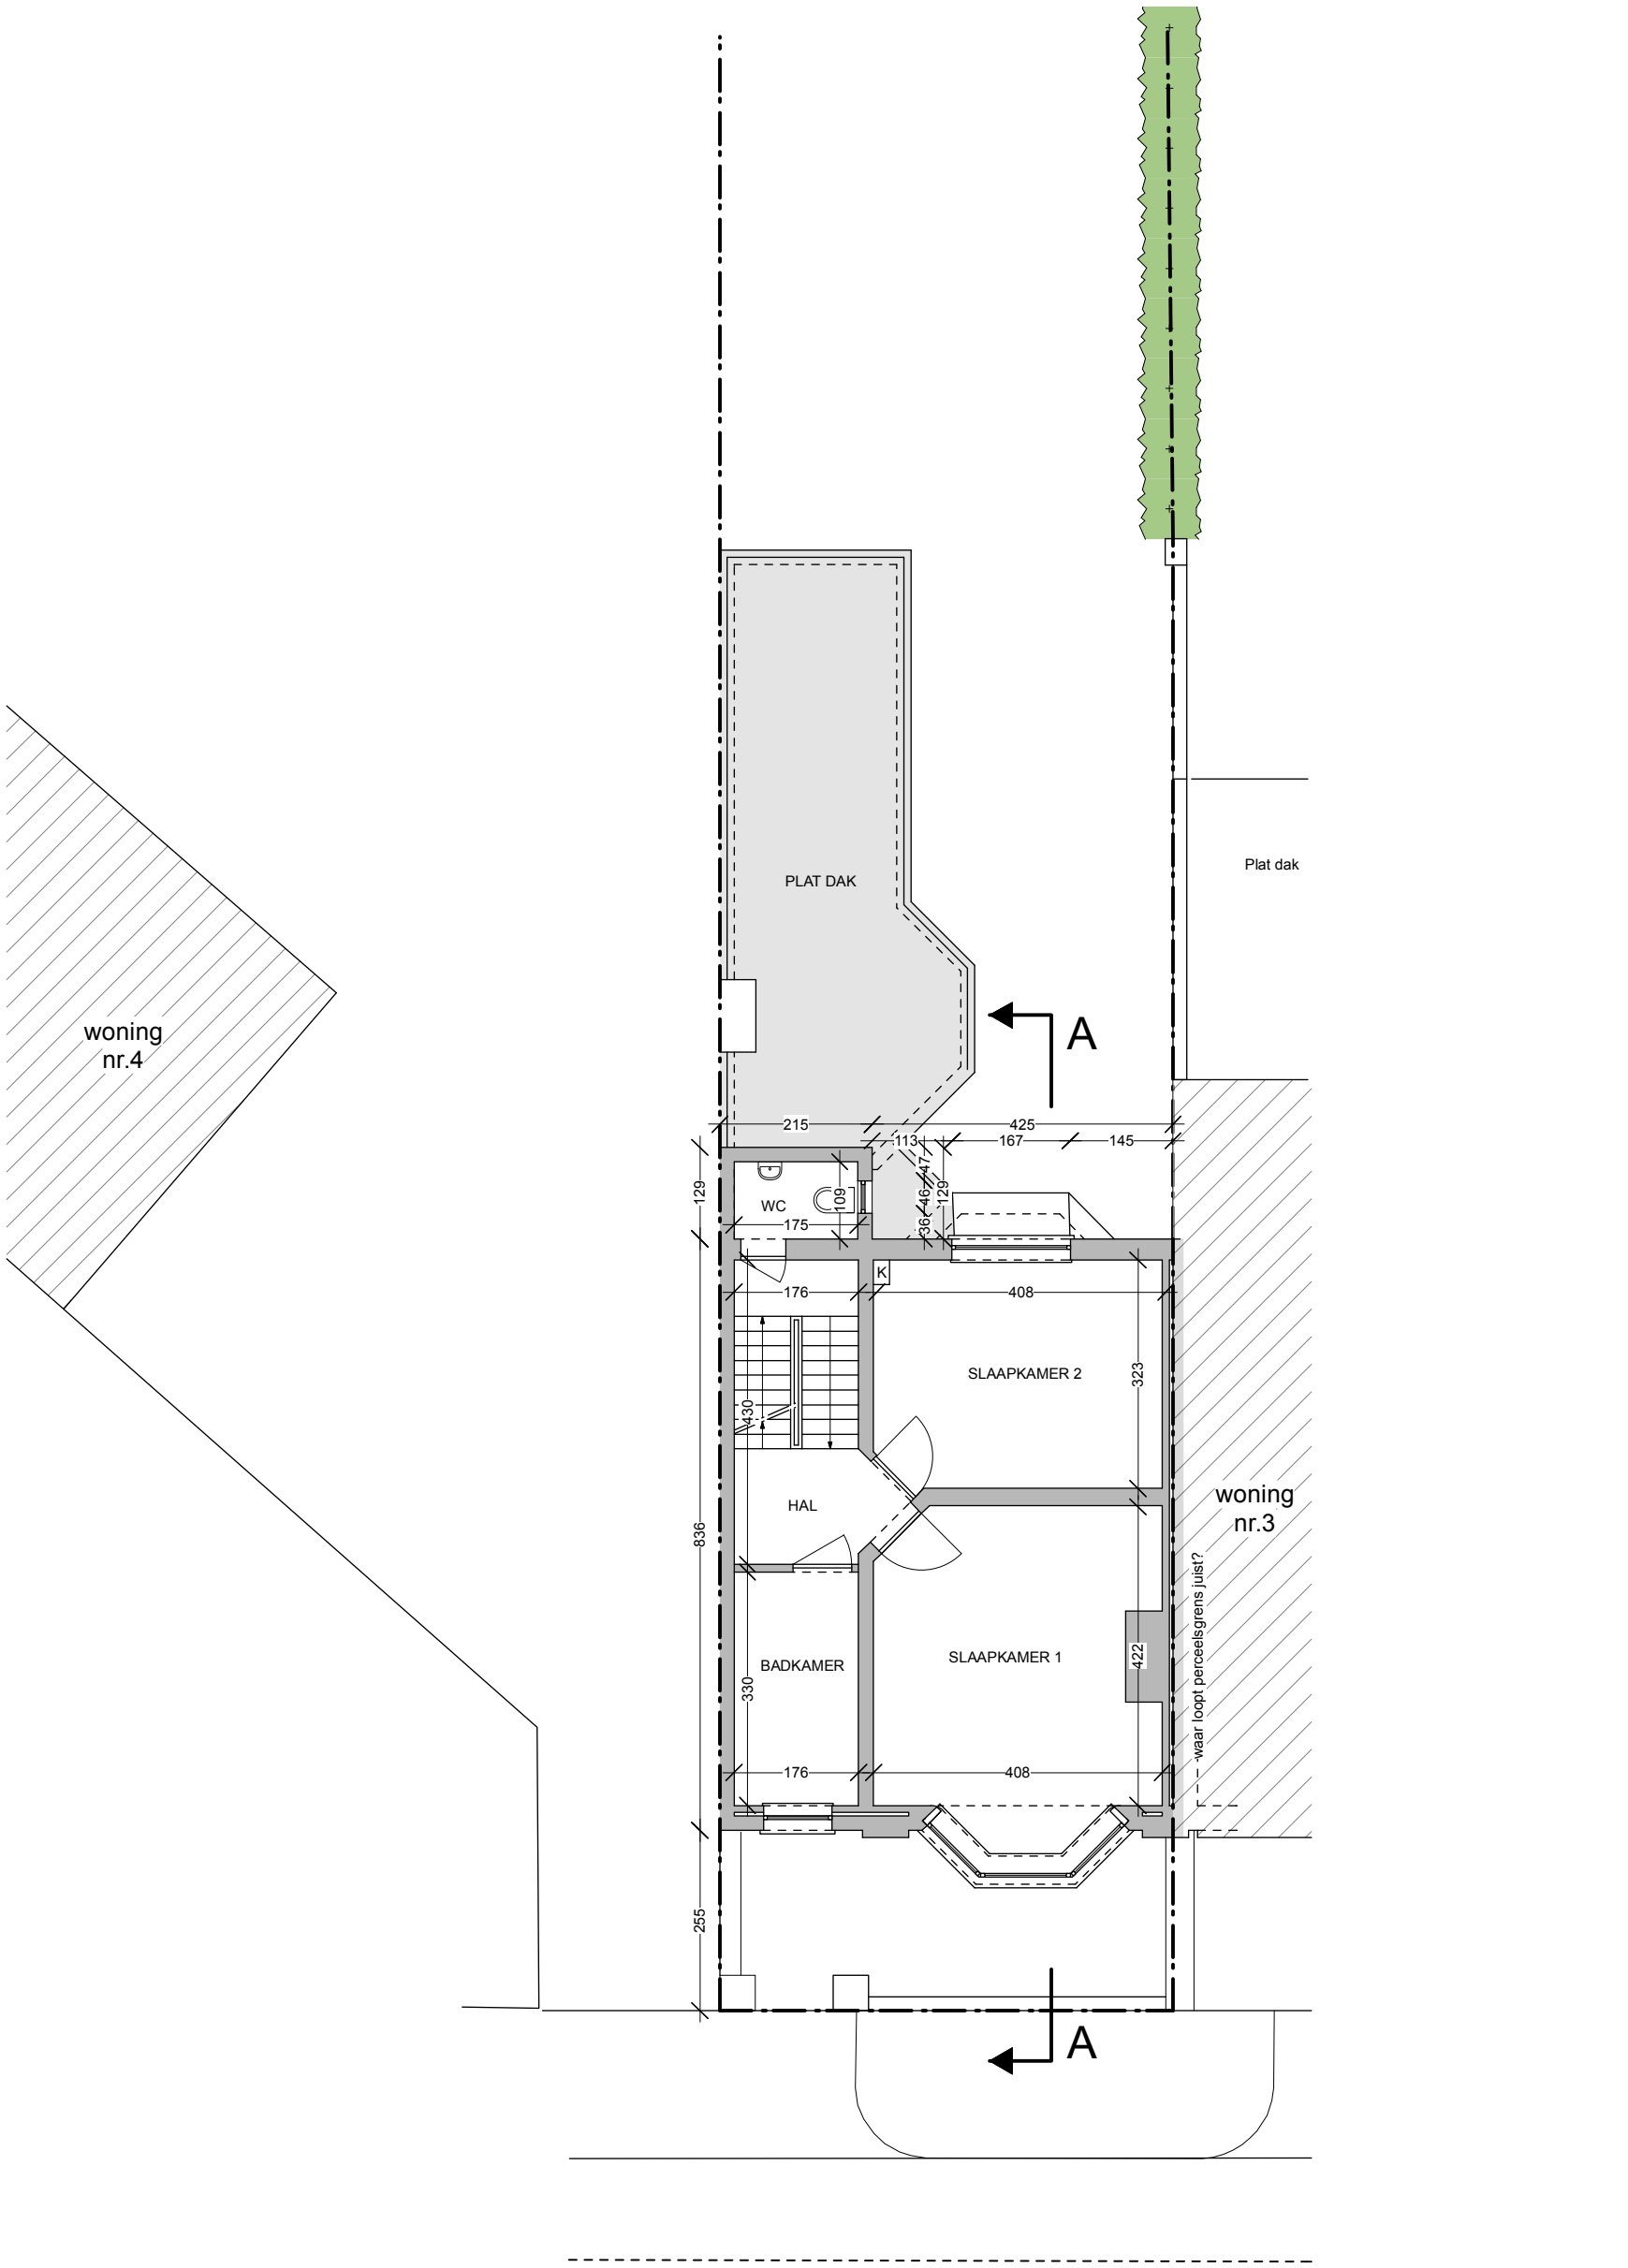

EB 1243: 1e VERDIEPINGSPLAN vergunde toestand 1/100

0 1 2 3 4 M