



ZIE BIJZONDERE
VOORWAARDE(N)

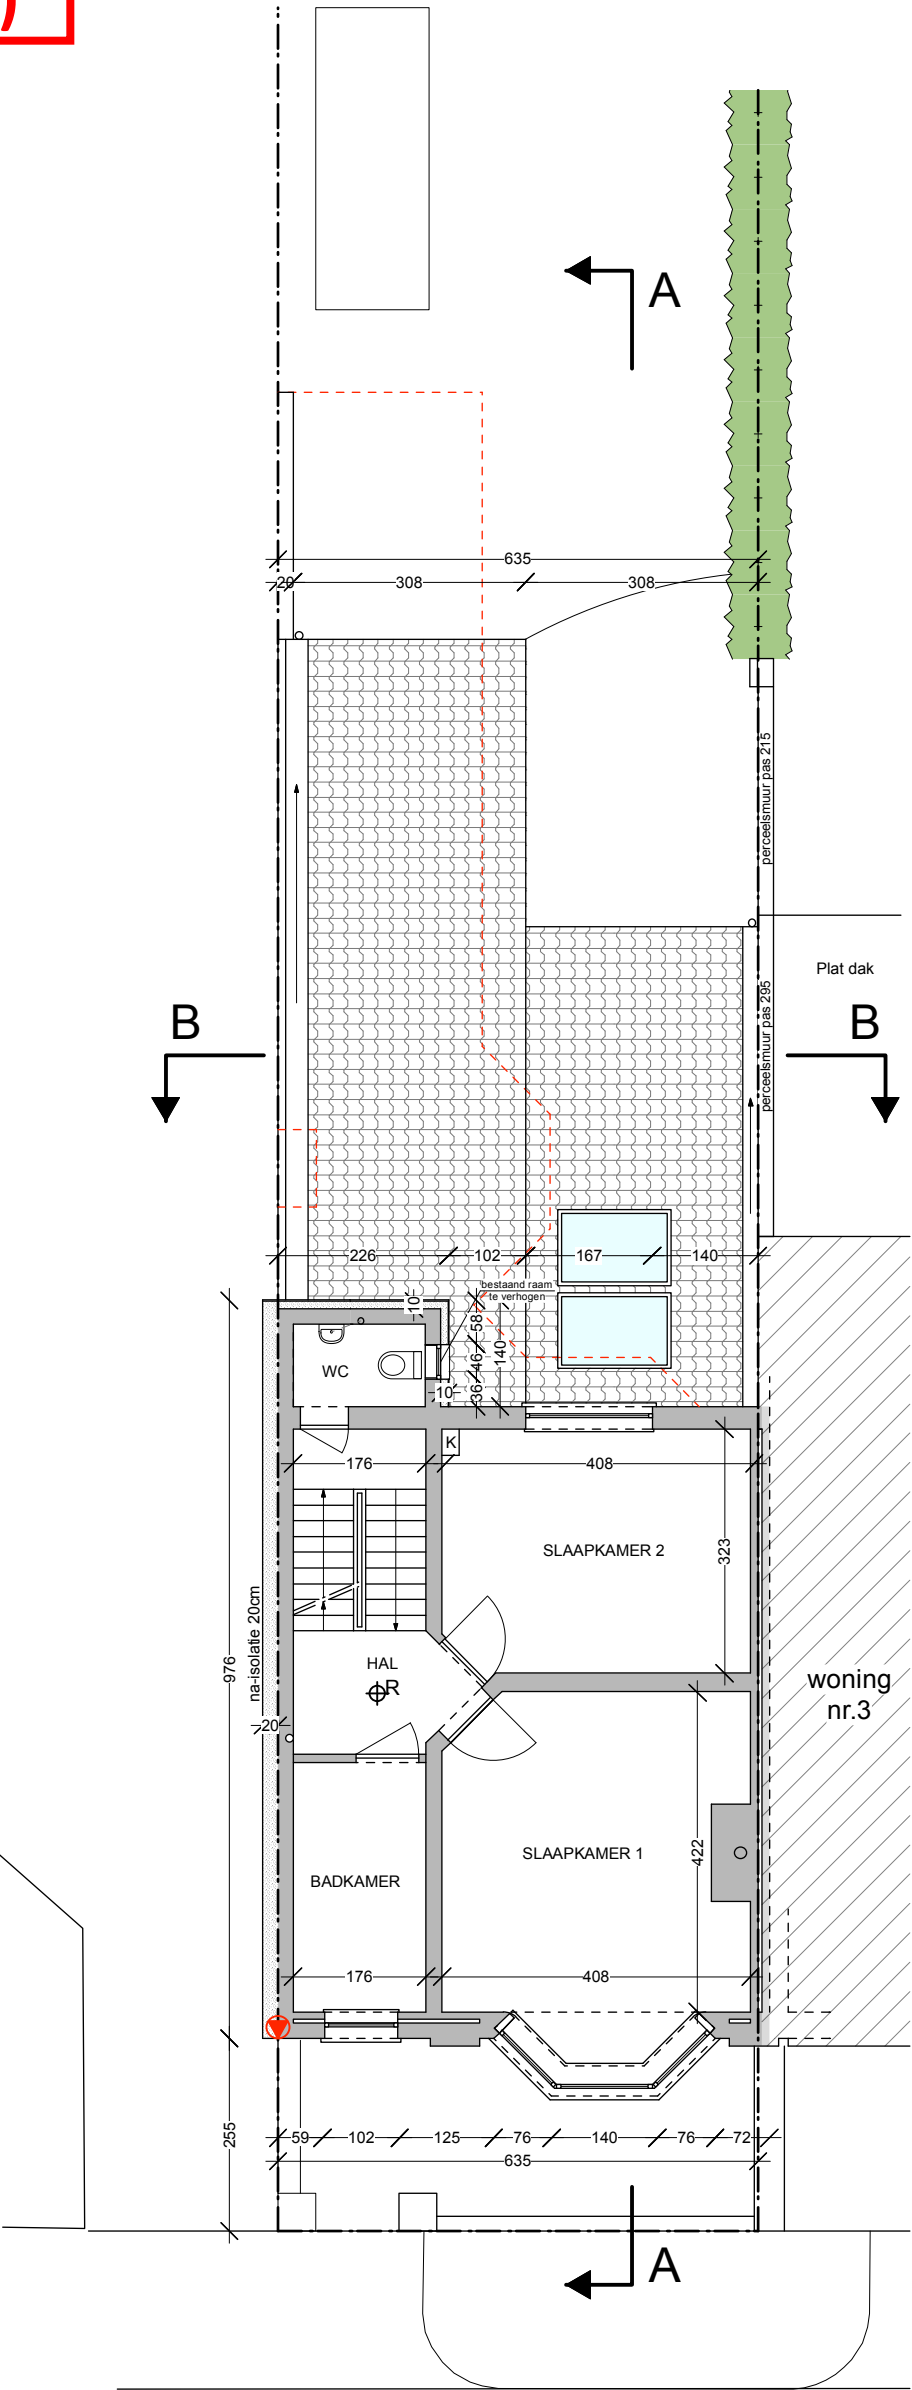

EB 1243: 1e VERDIEPINGSPLAN nieuwe toestand 1/100

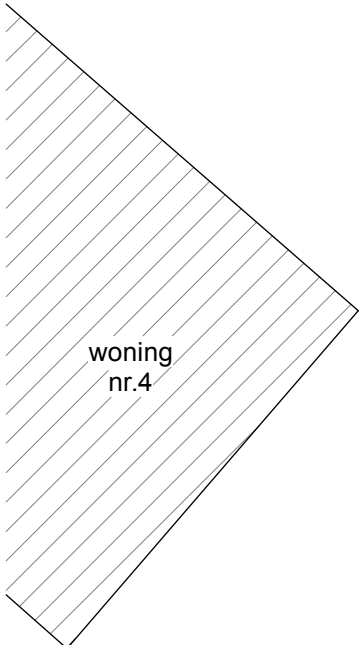