


ZIE BIJZONDERE
VOORWAARDE(N)

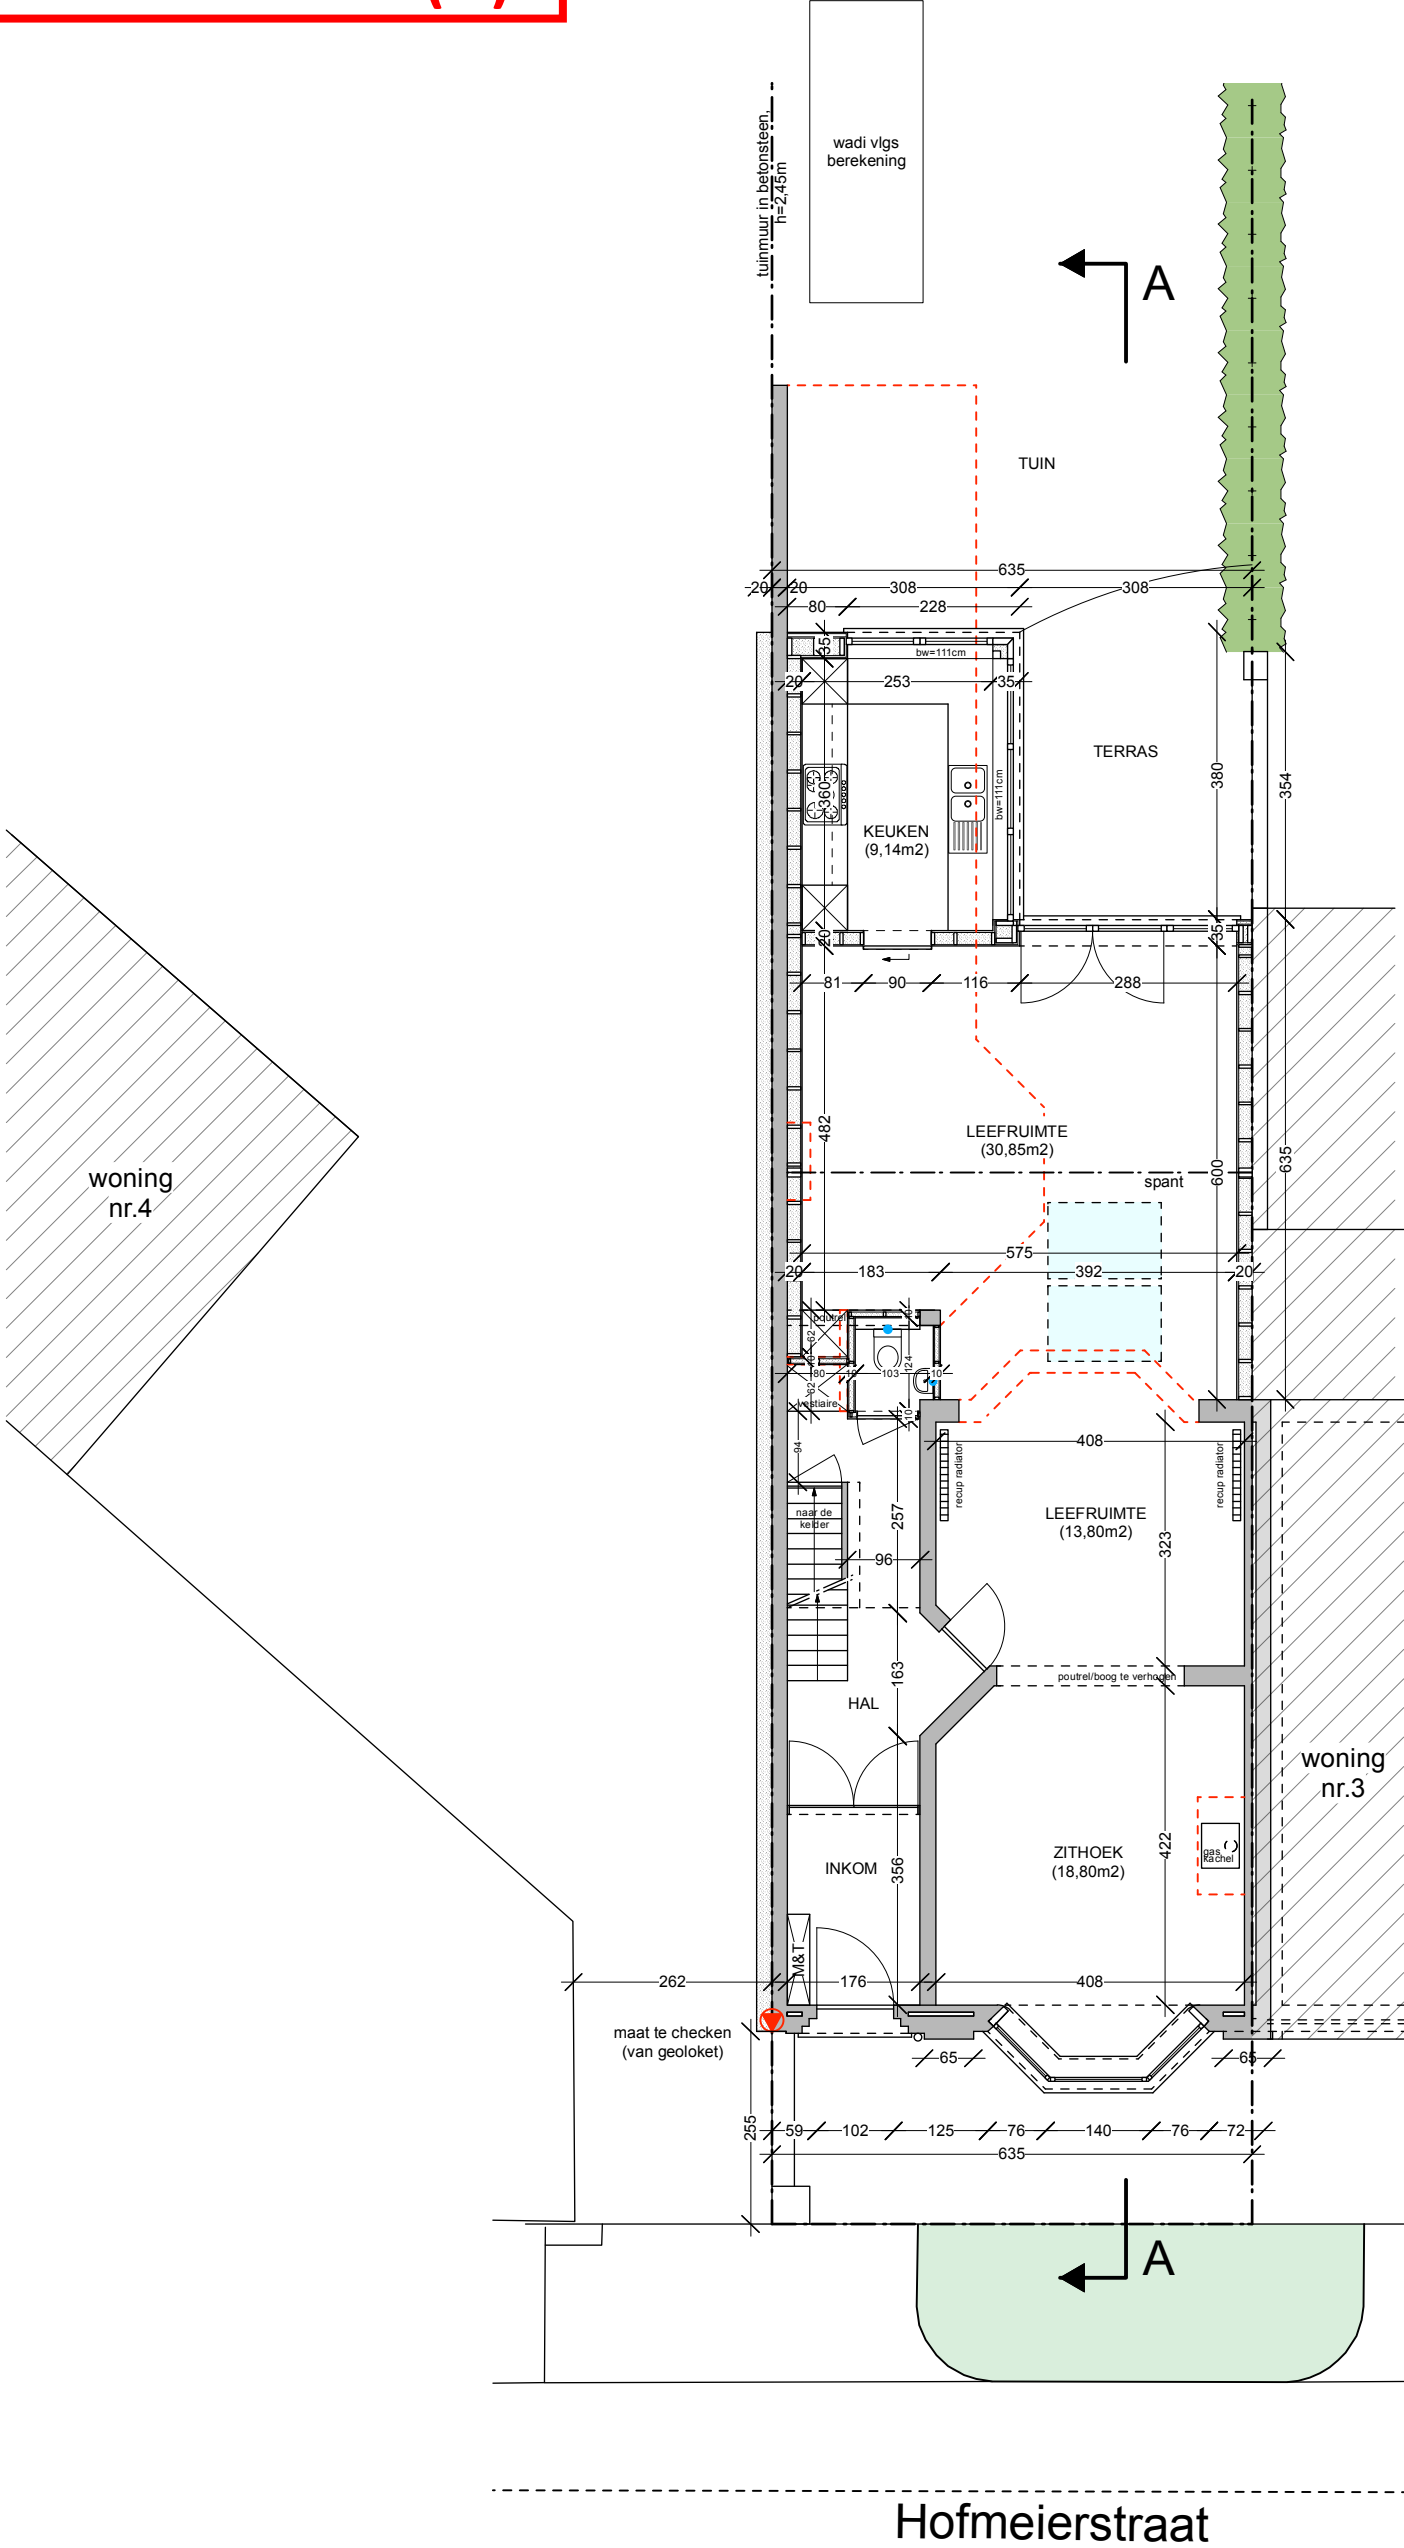

EB 1243: GRONDPLAN Alternatief nieuwe toestand 1/100

