


ZIE BIJZONDERE
VOORWAARDE(N)

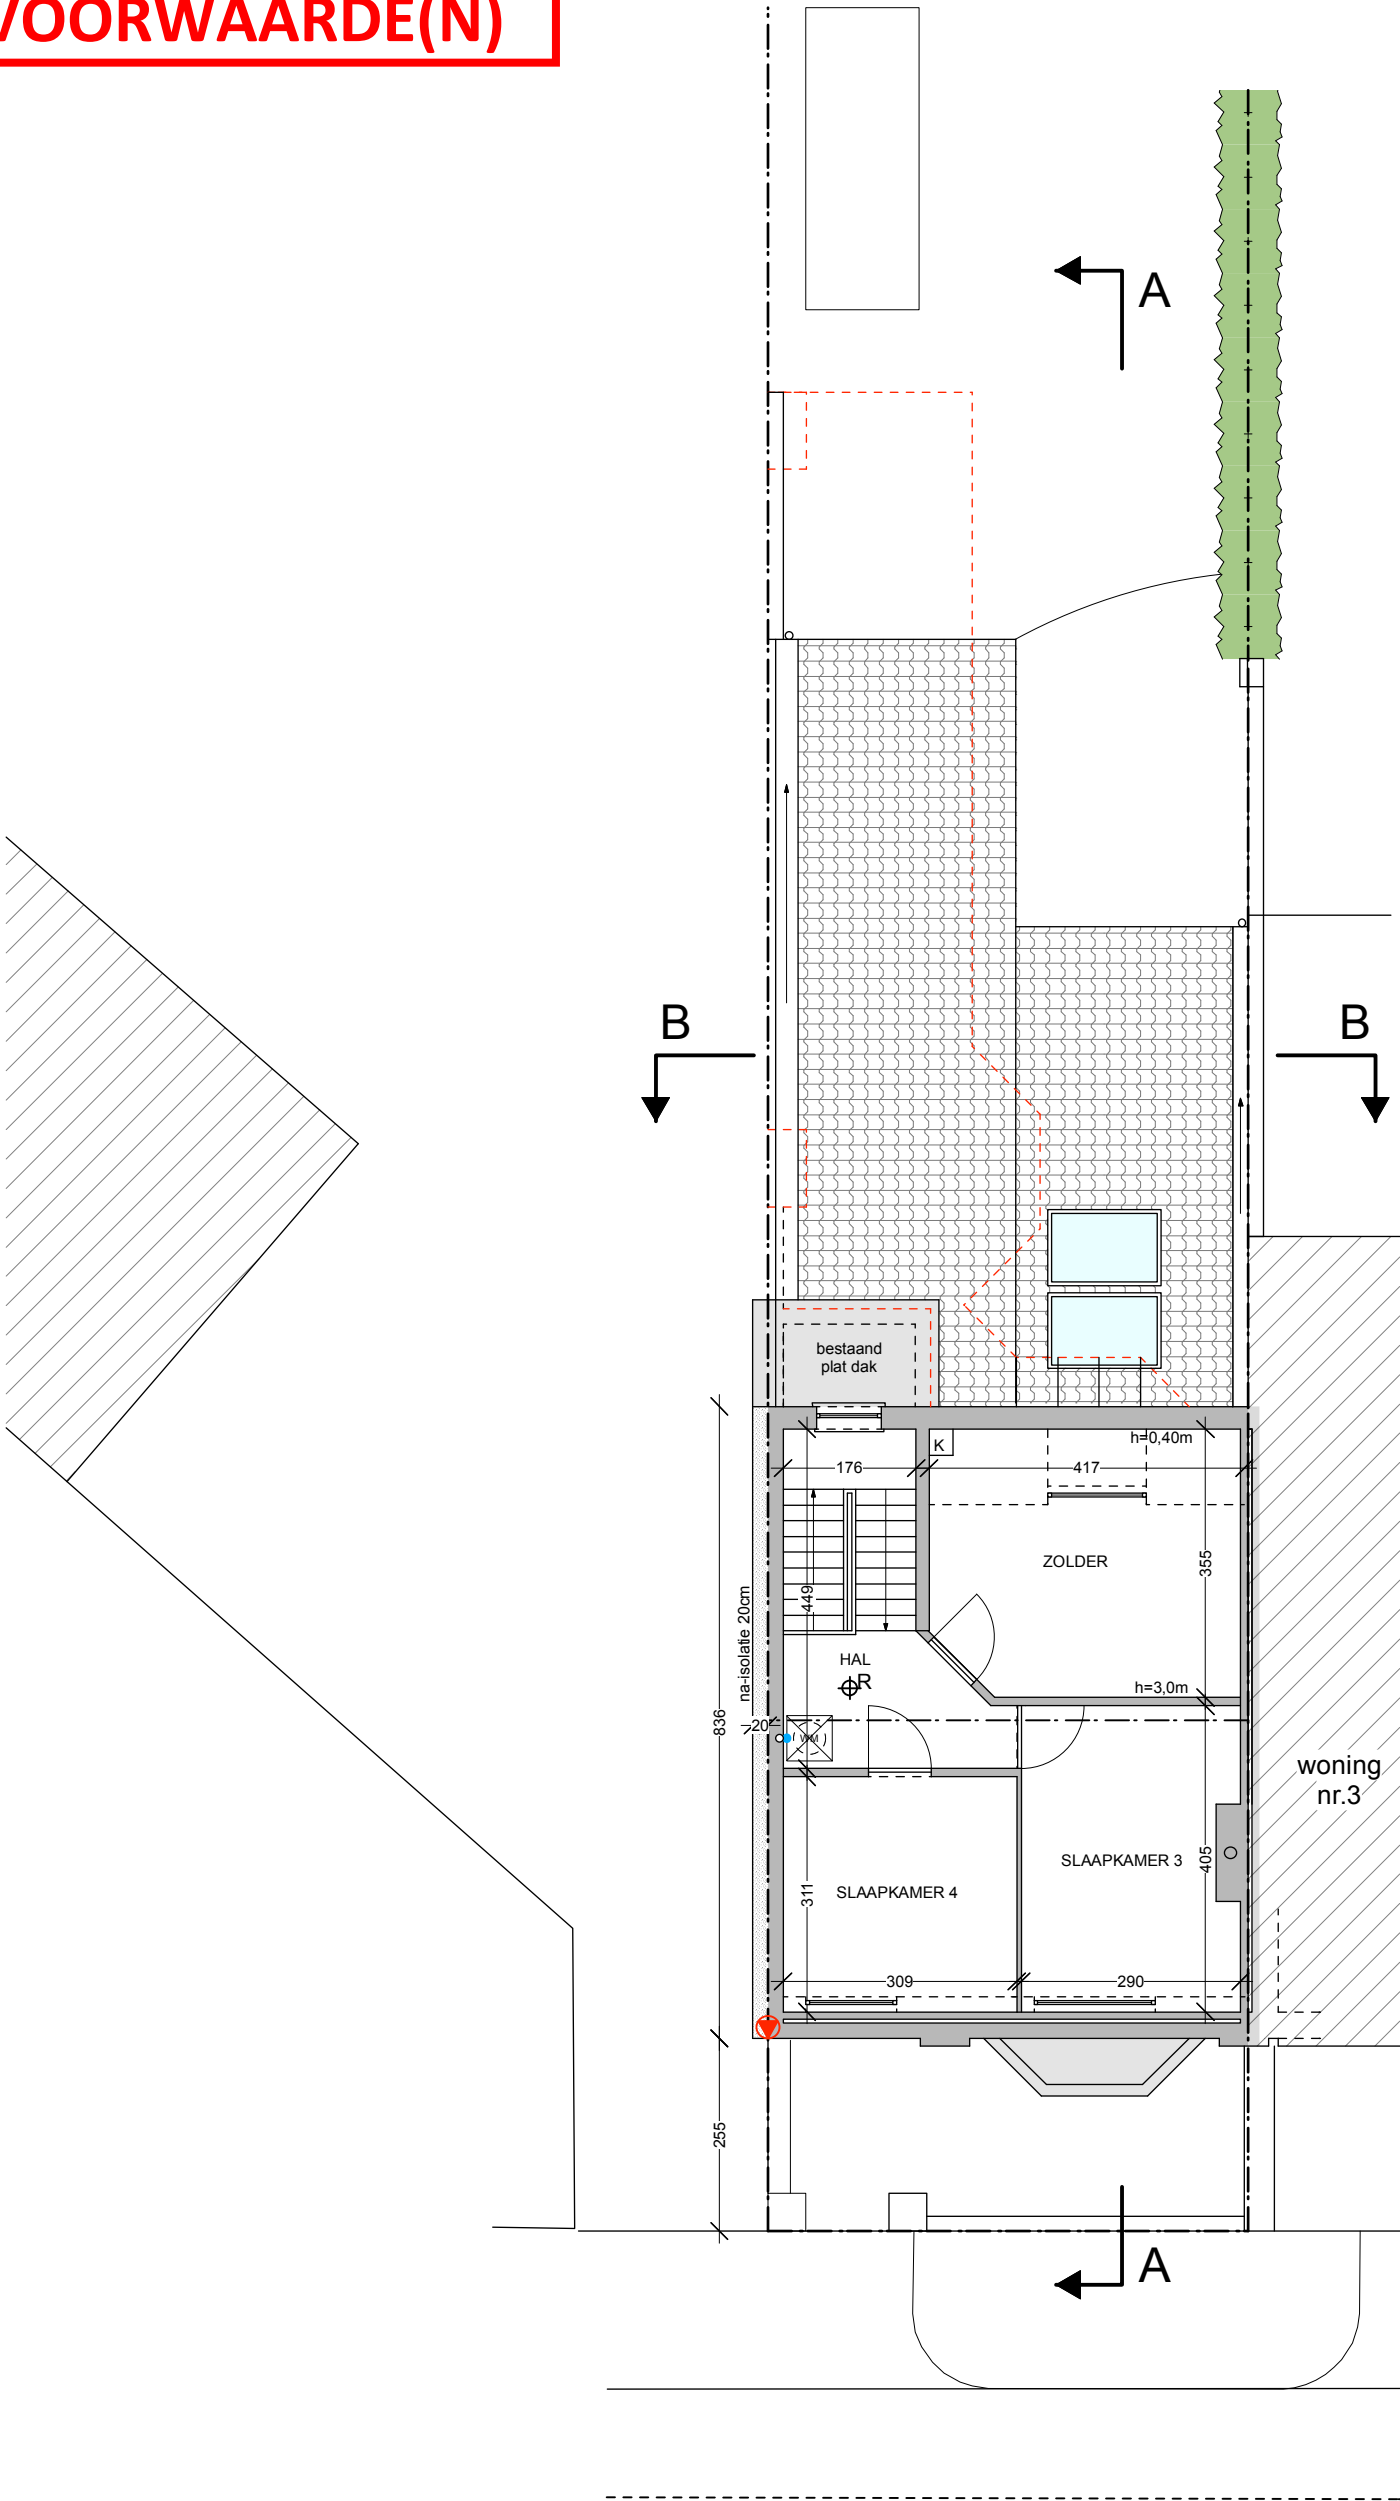

EB 1243: 2e VERDIEPINGSPLAN nieuwe toestand 1/100

