


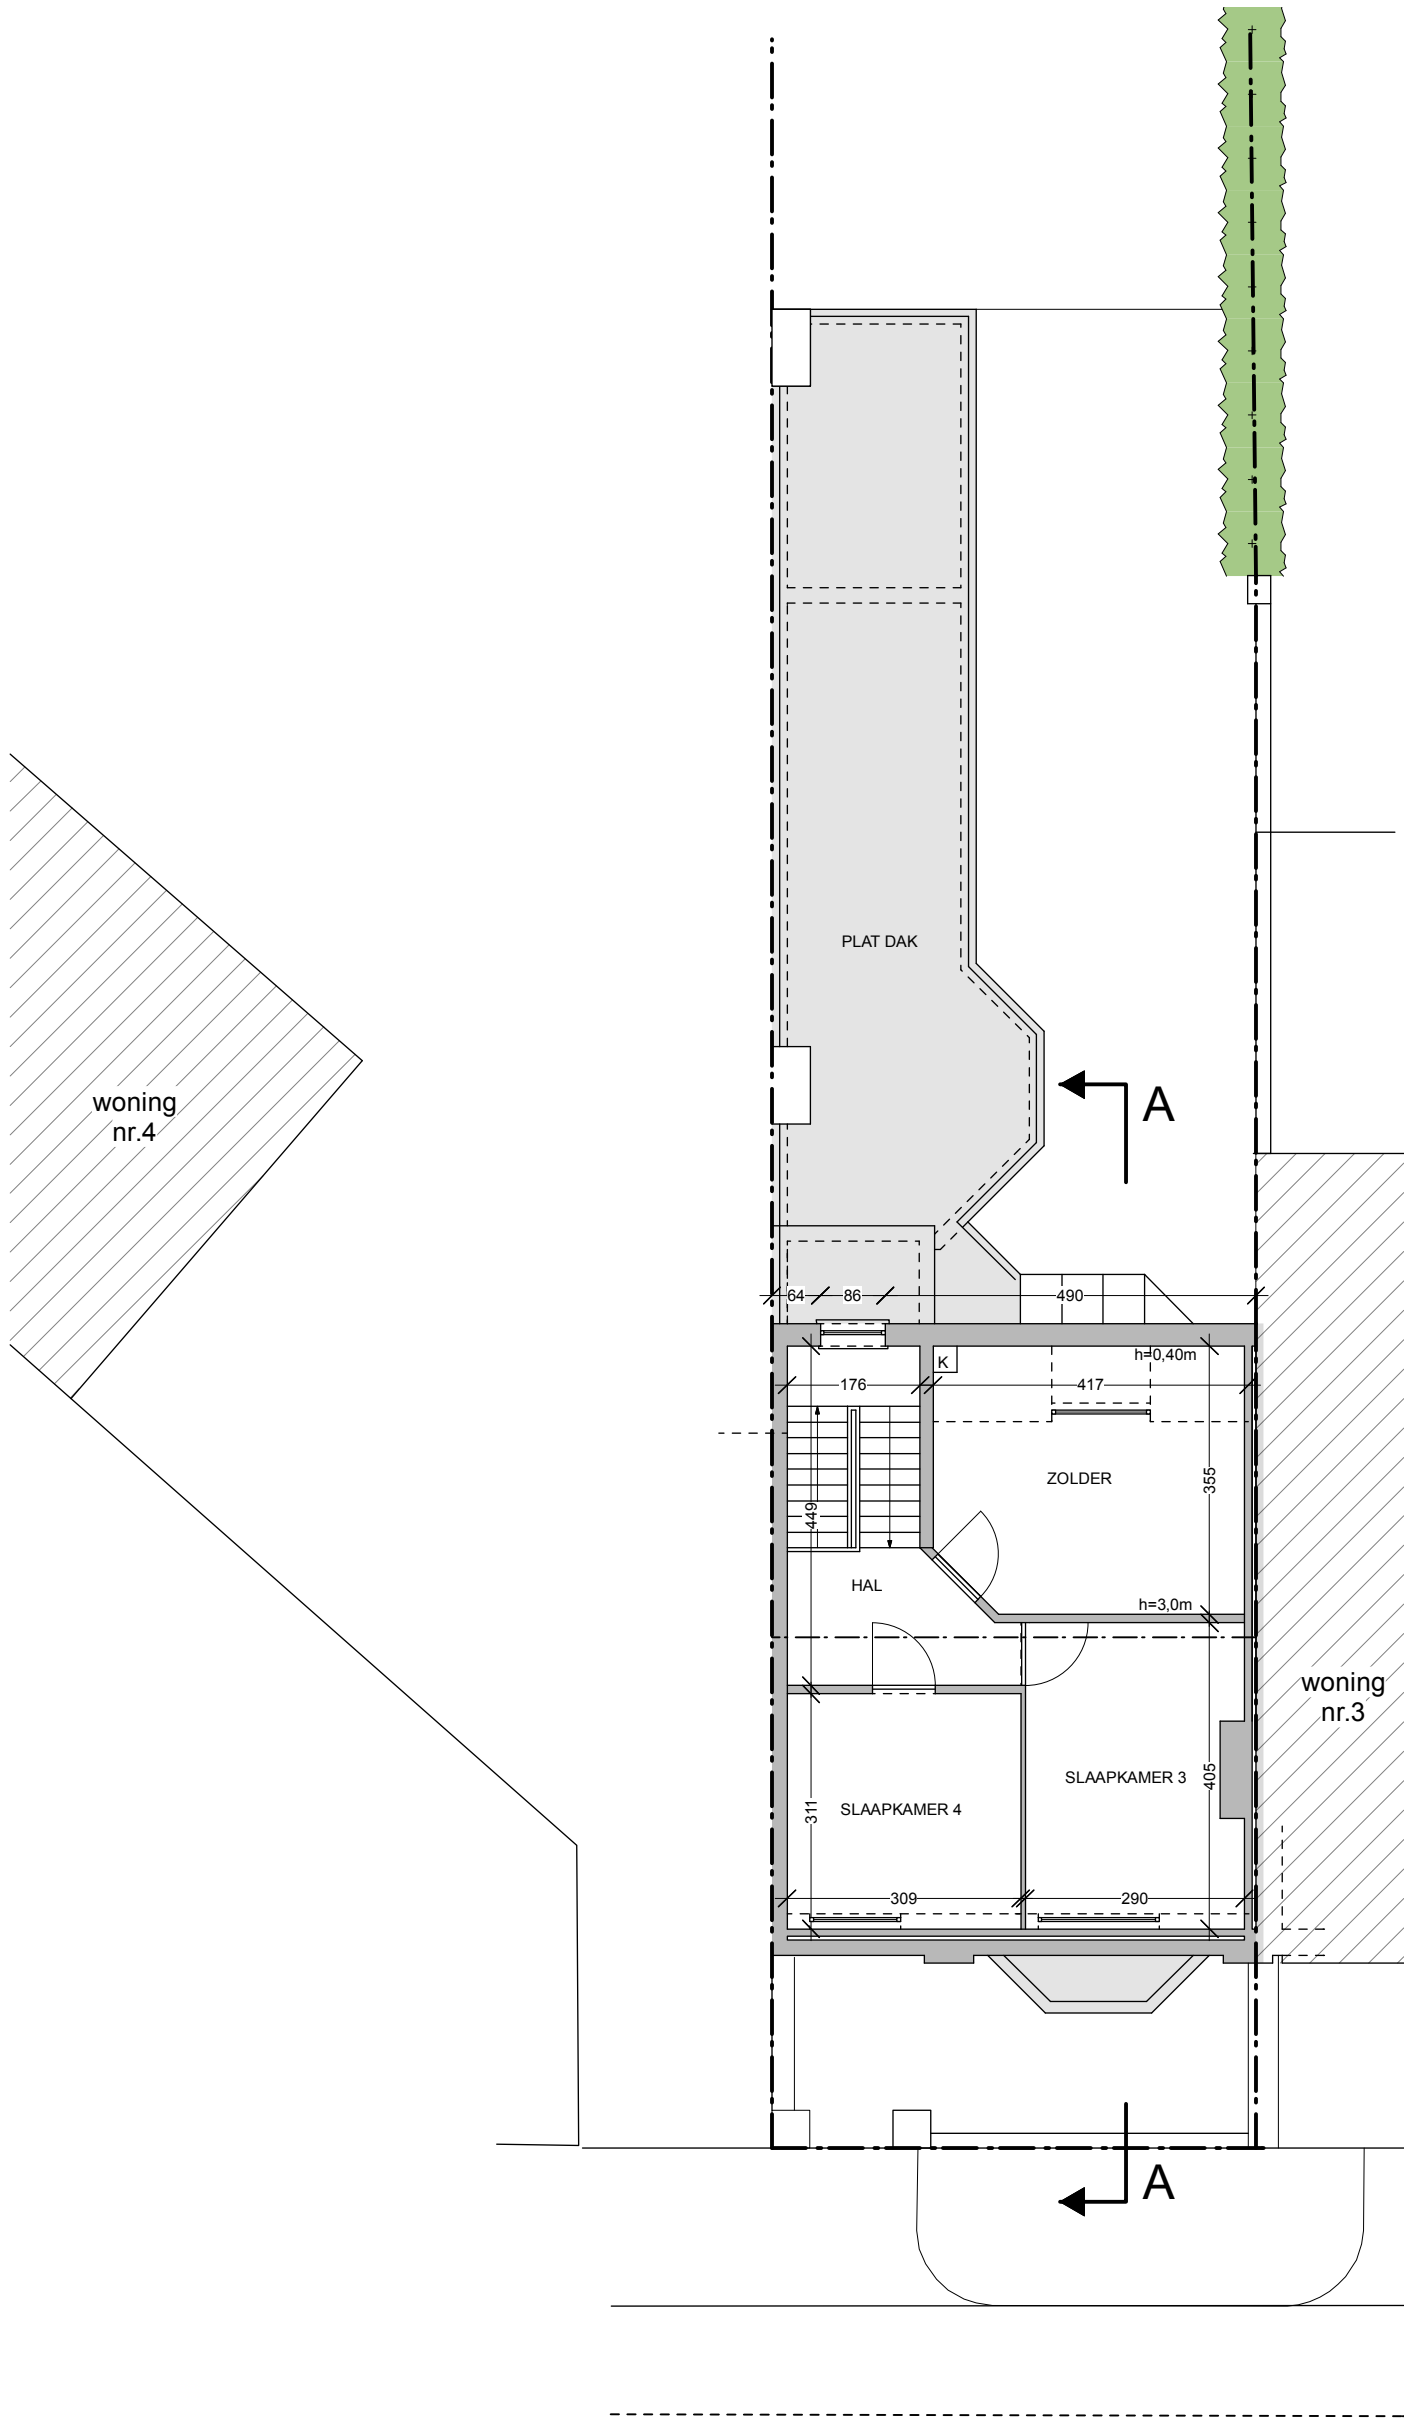

EB 1243: 2e VERDIEPINGSPLAN bestaande toestand 1/100

