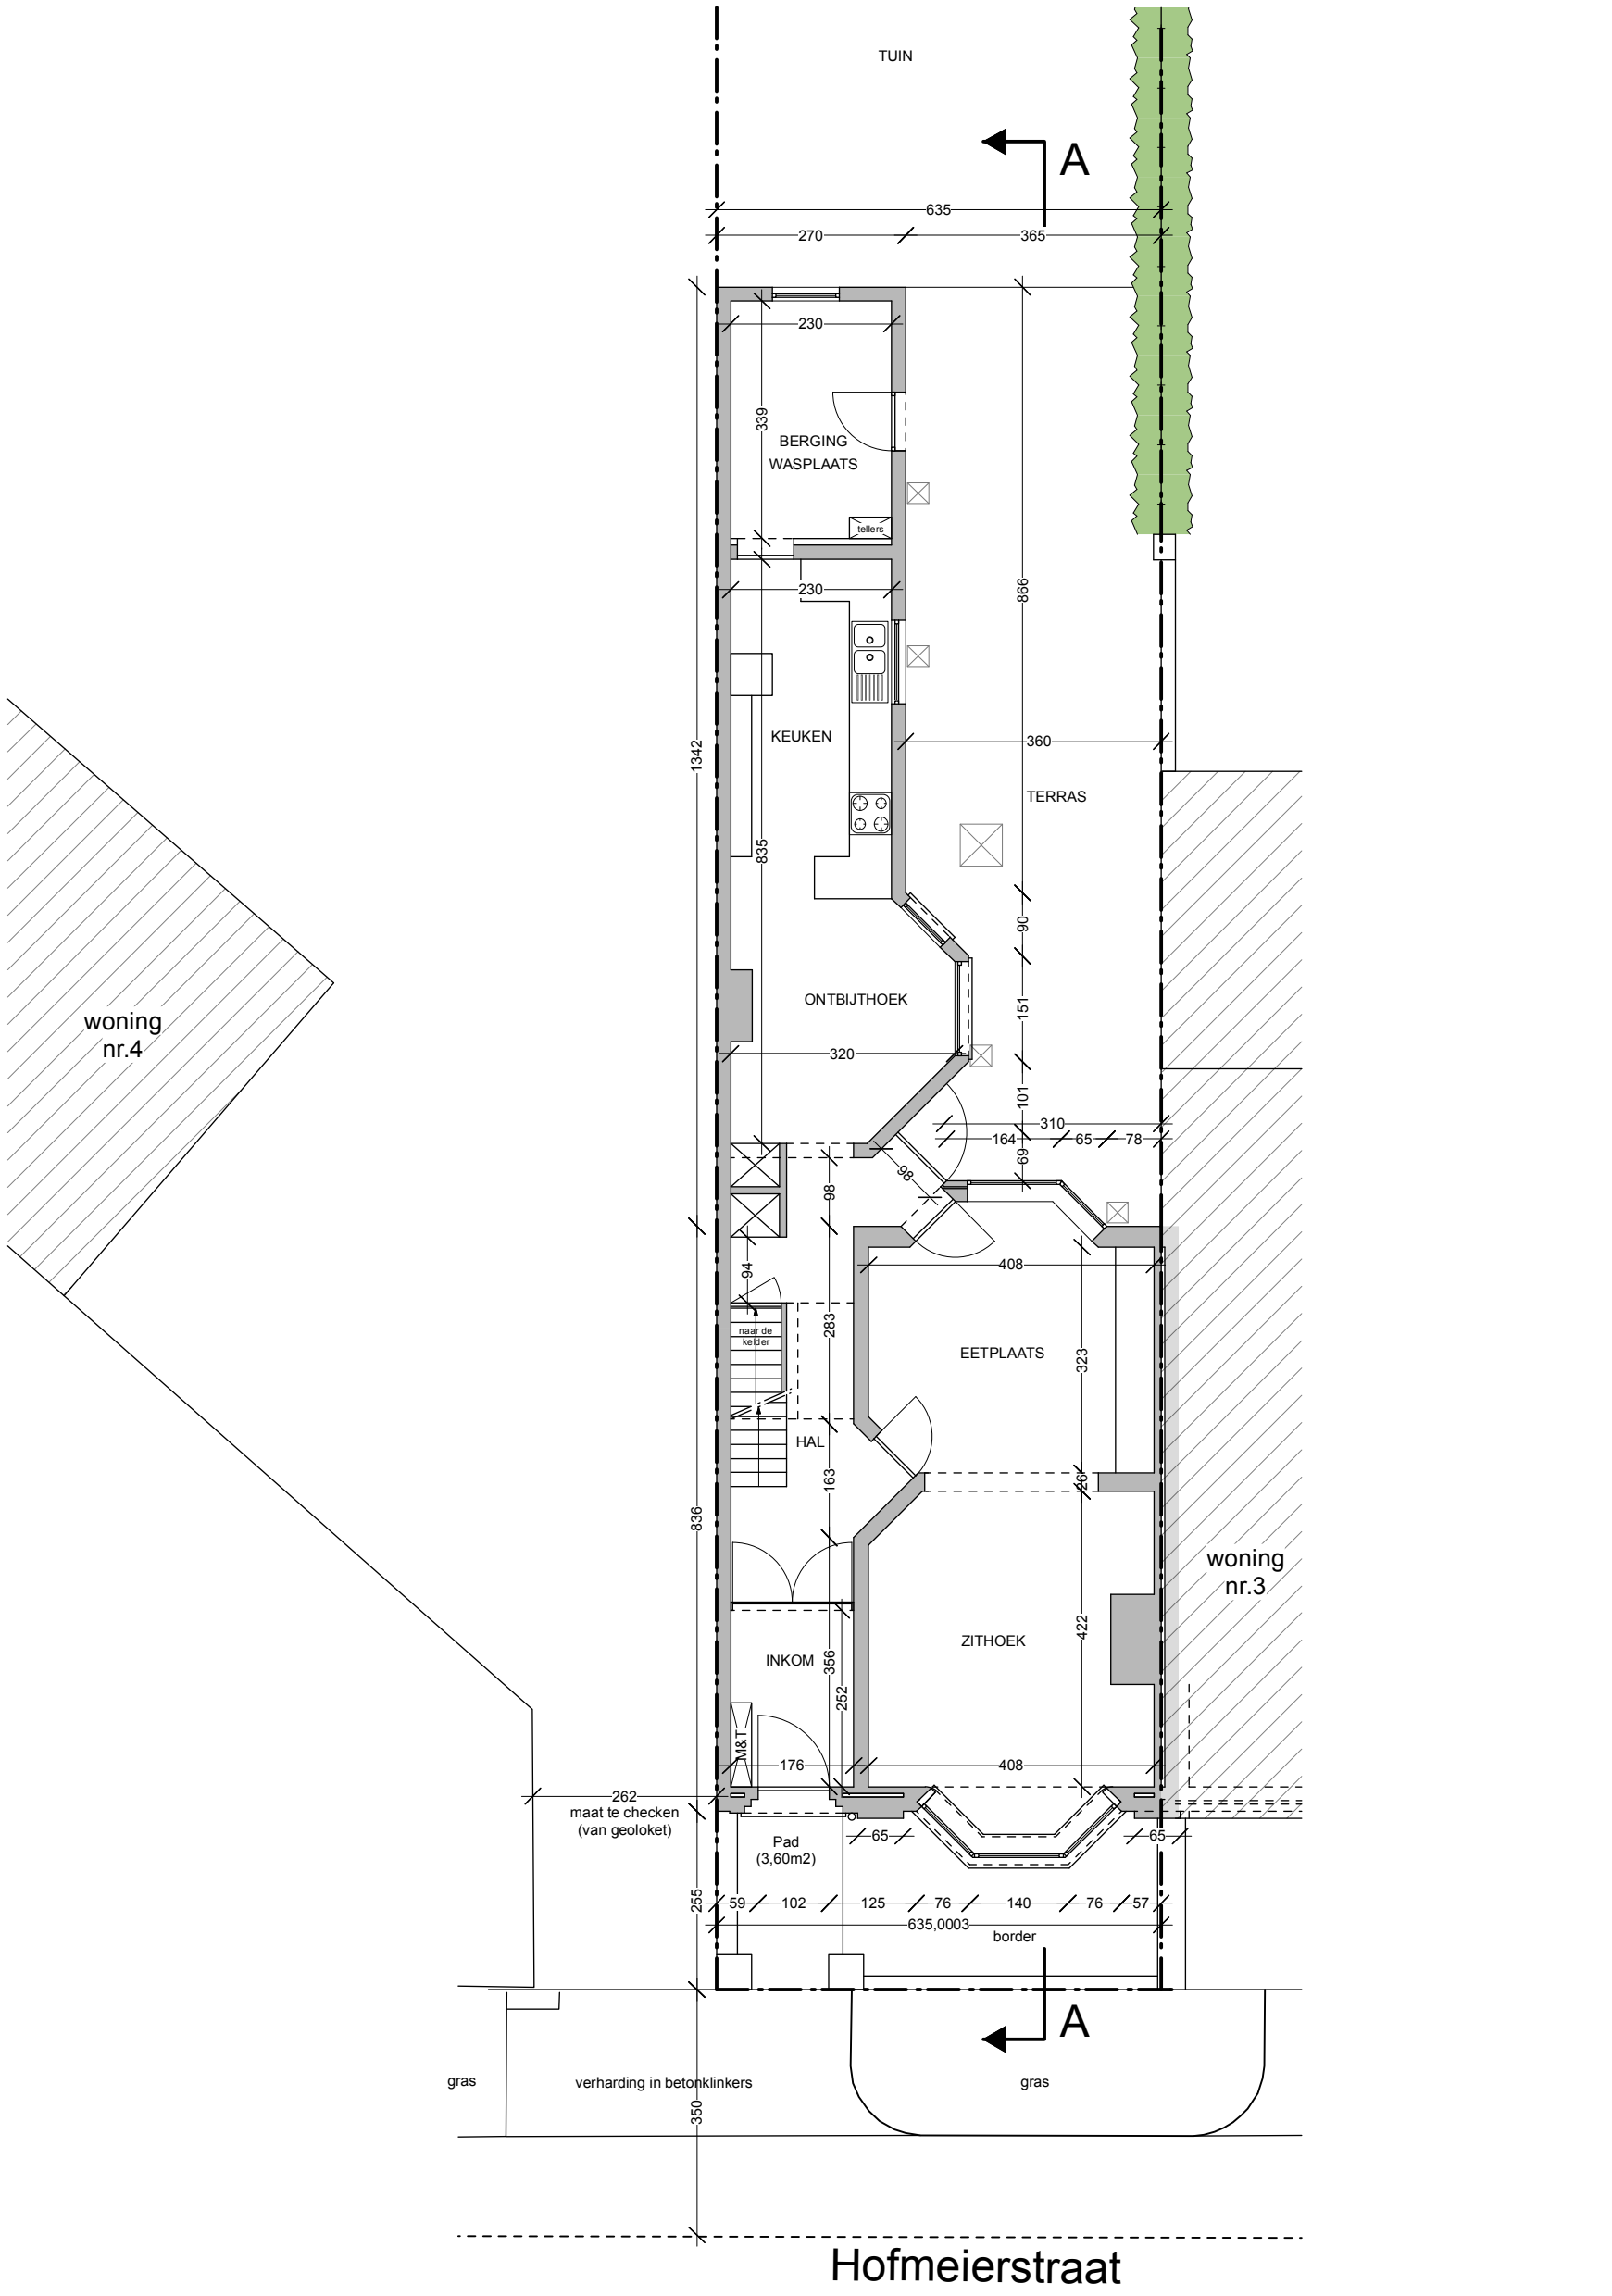

EB 1243: GRONDPLAN bestaande toestand 1/100

0 1 2 3 4 M