


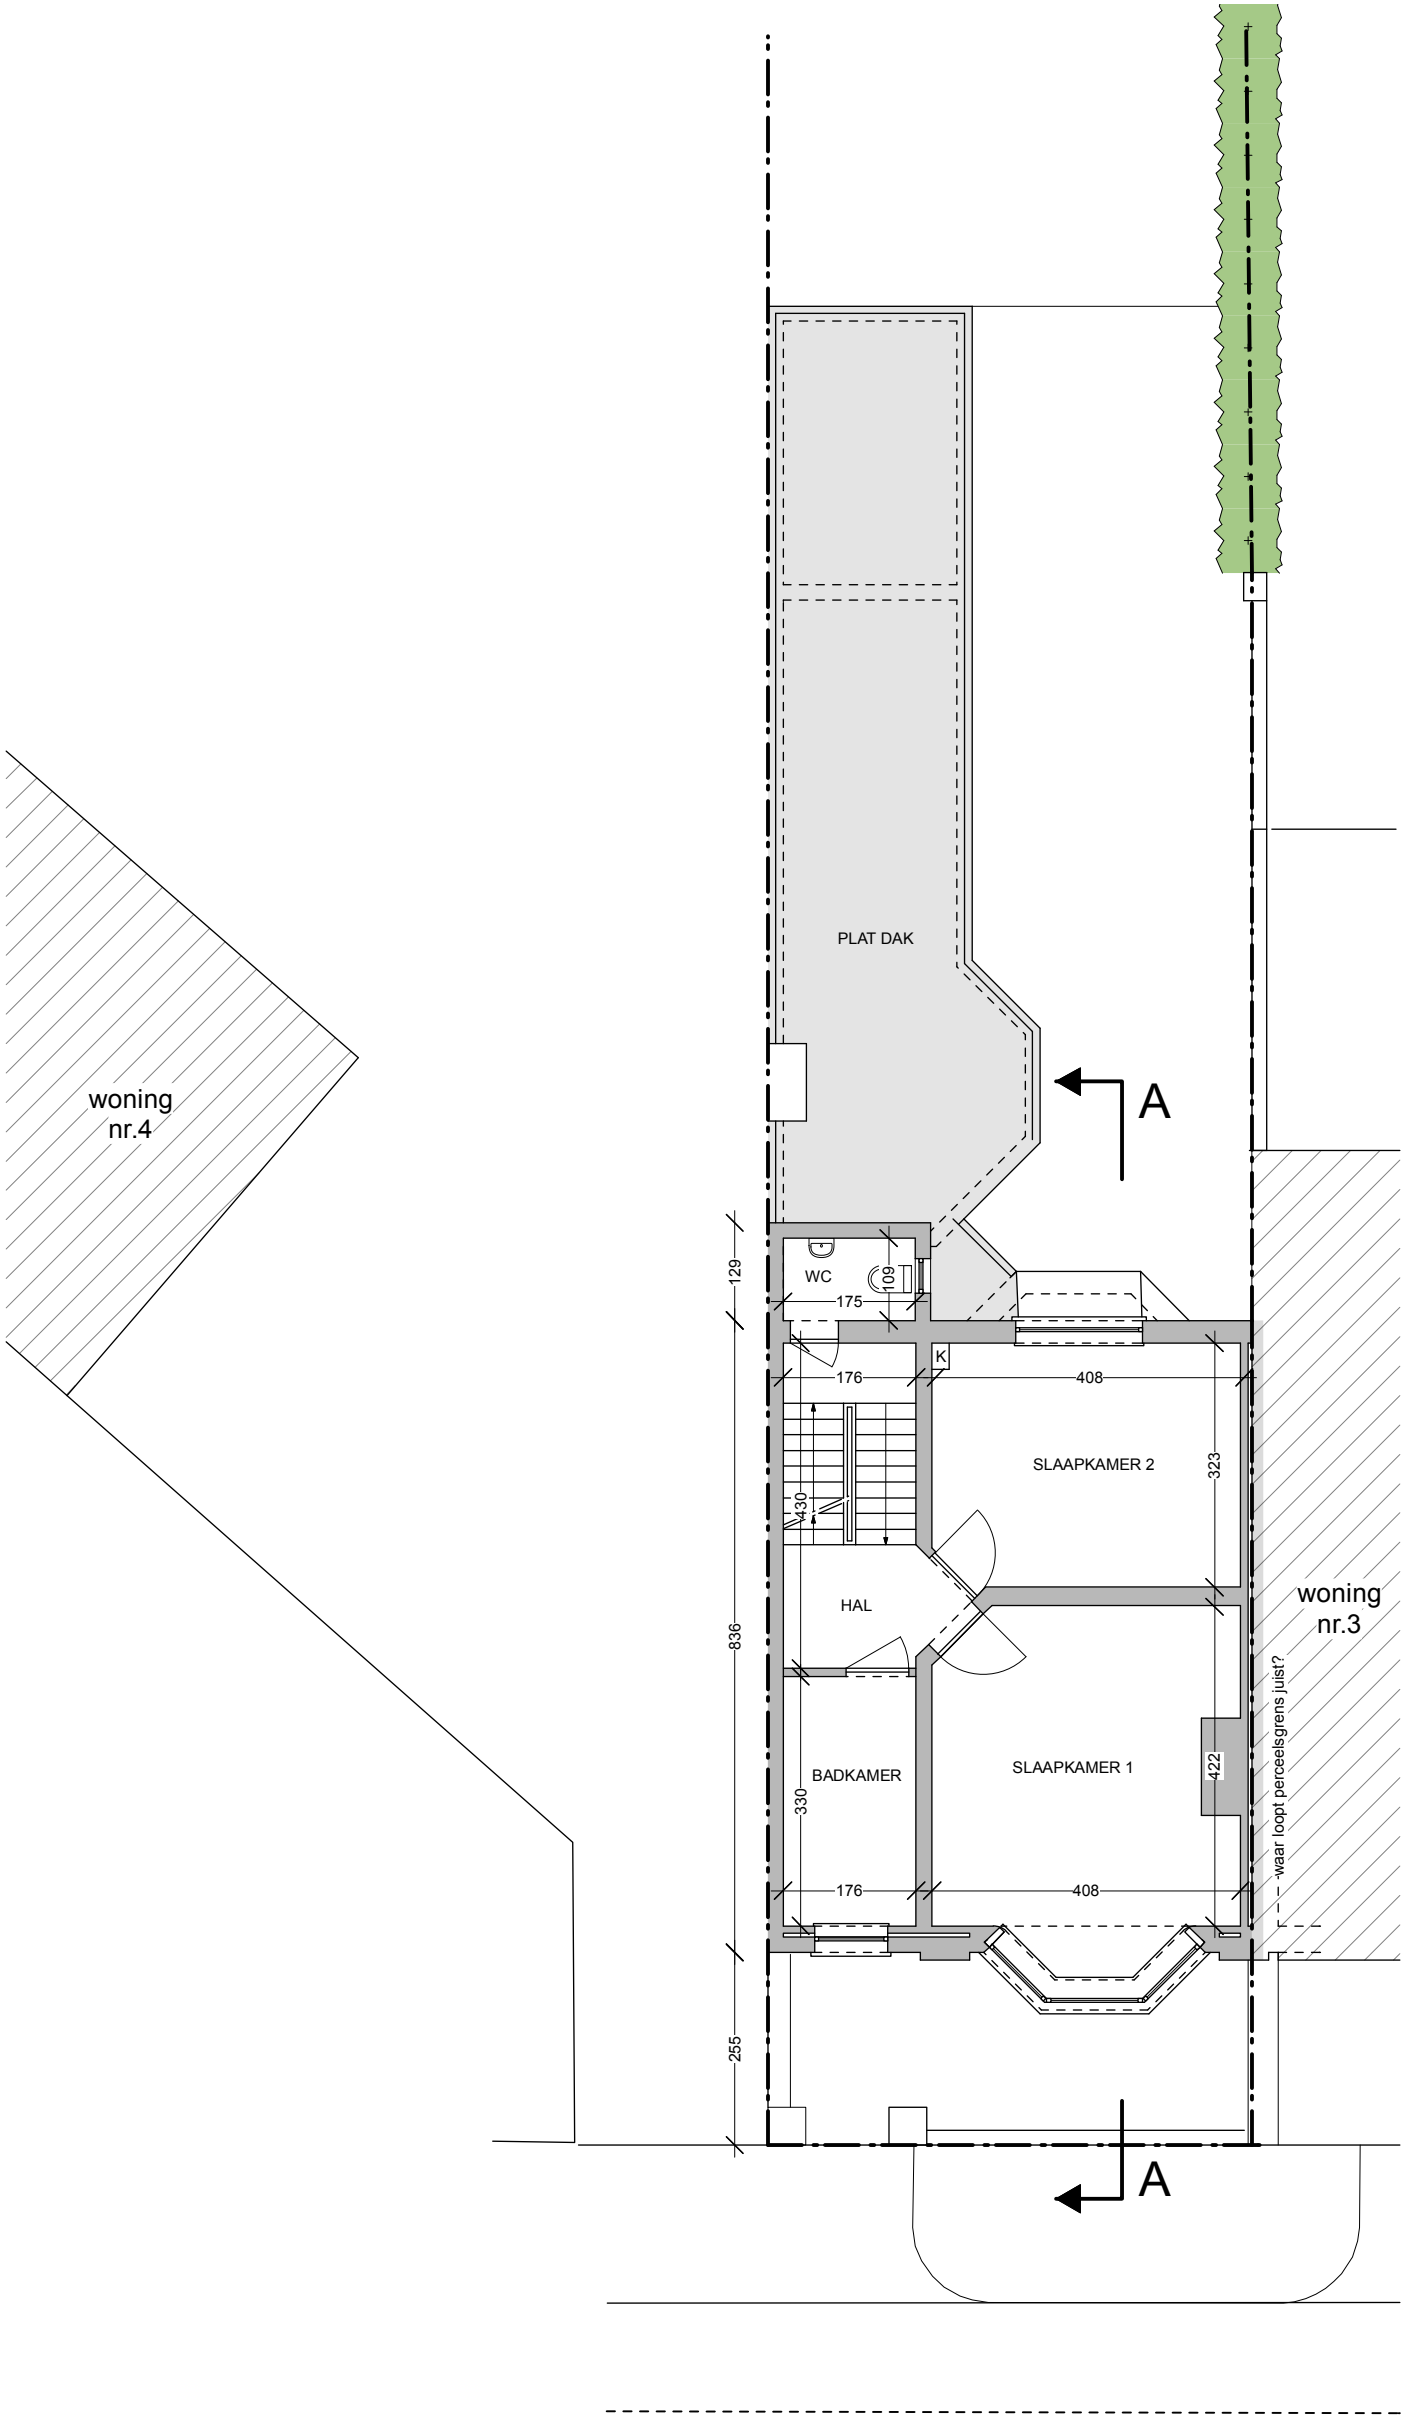

EB 1243: 1e VERDIEPINGSPPLAN bestaande toestand 1/100

