


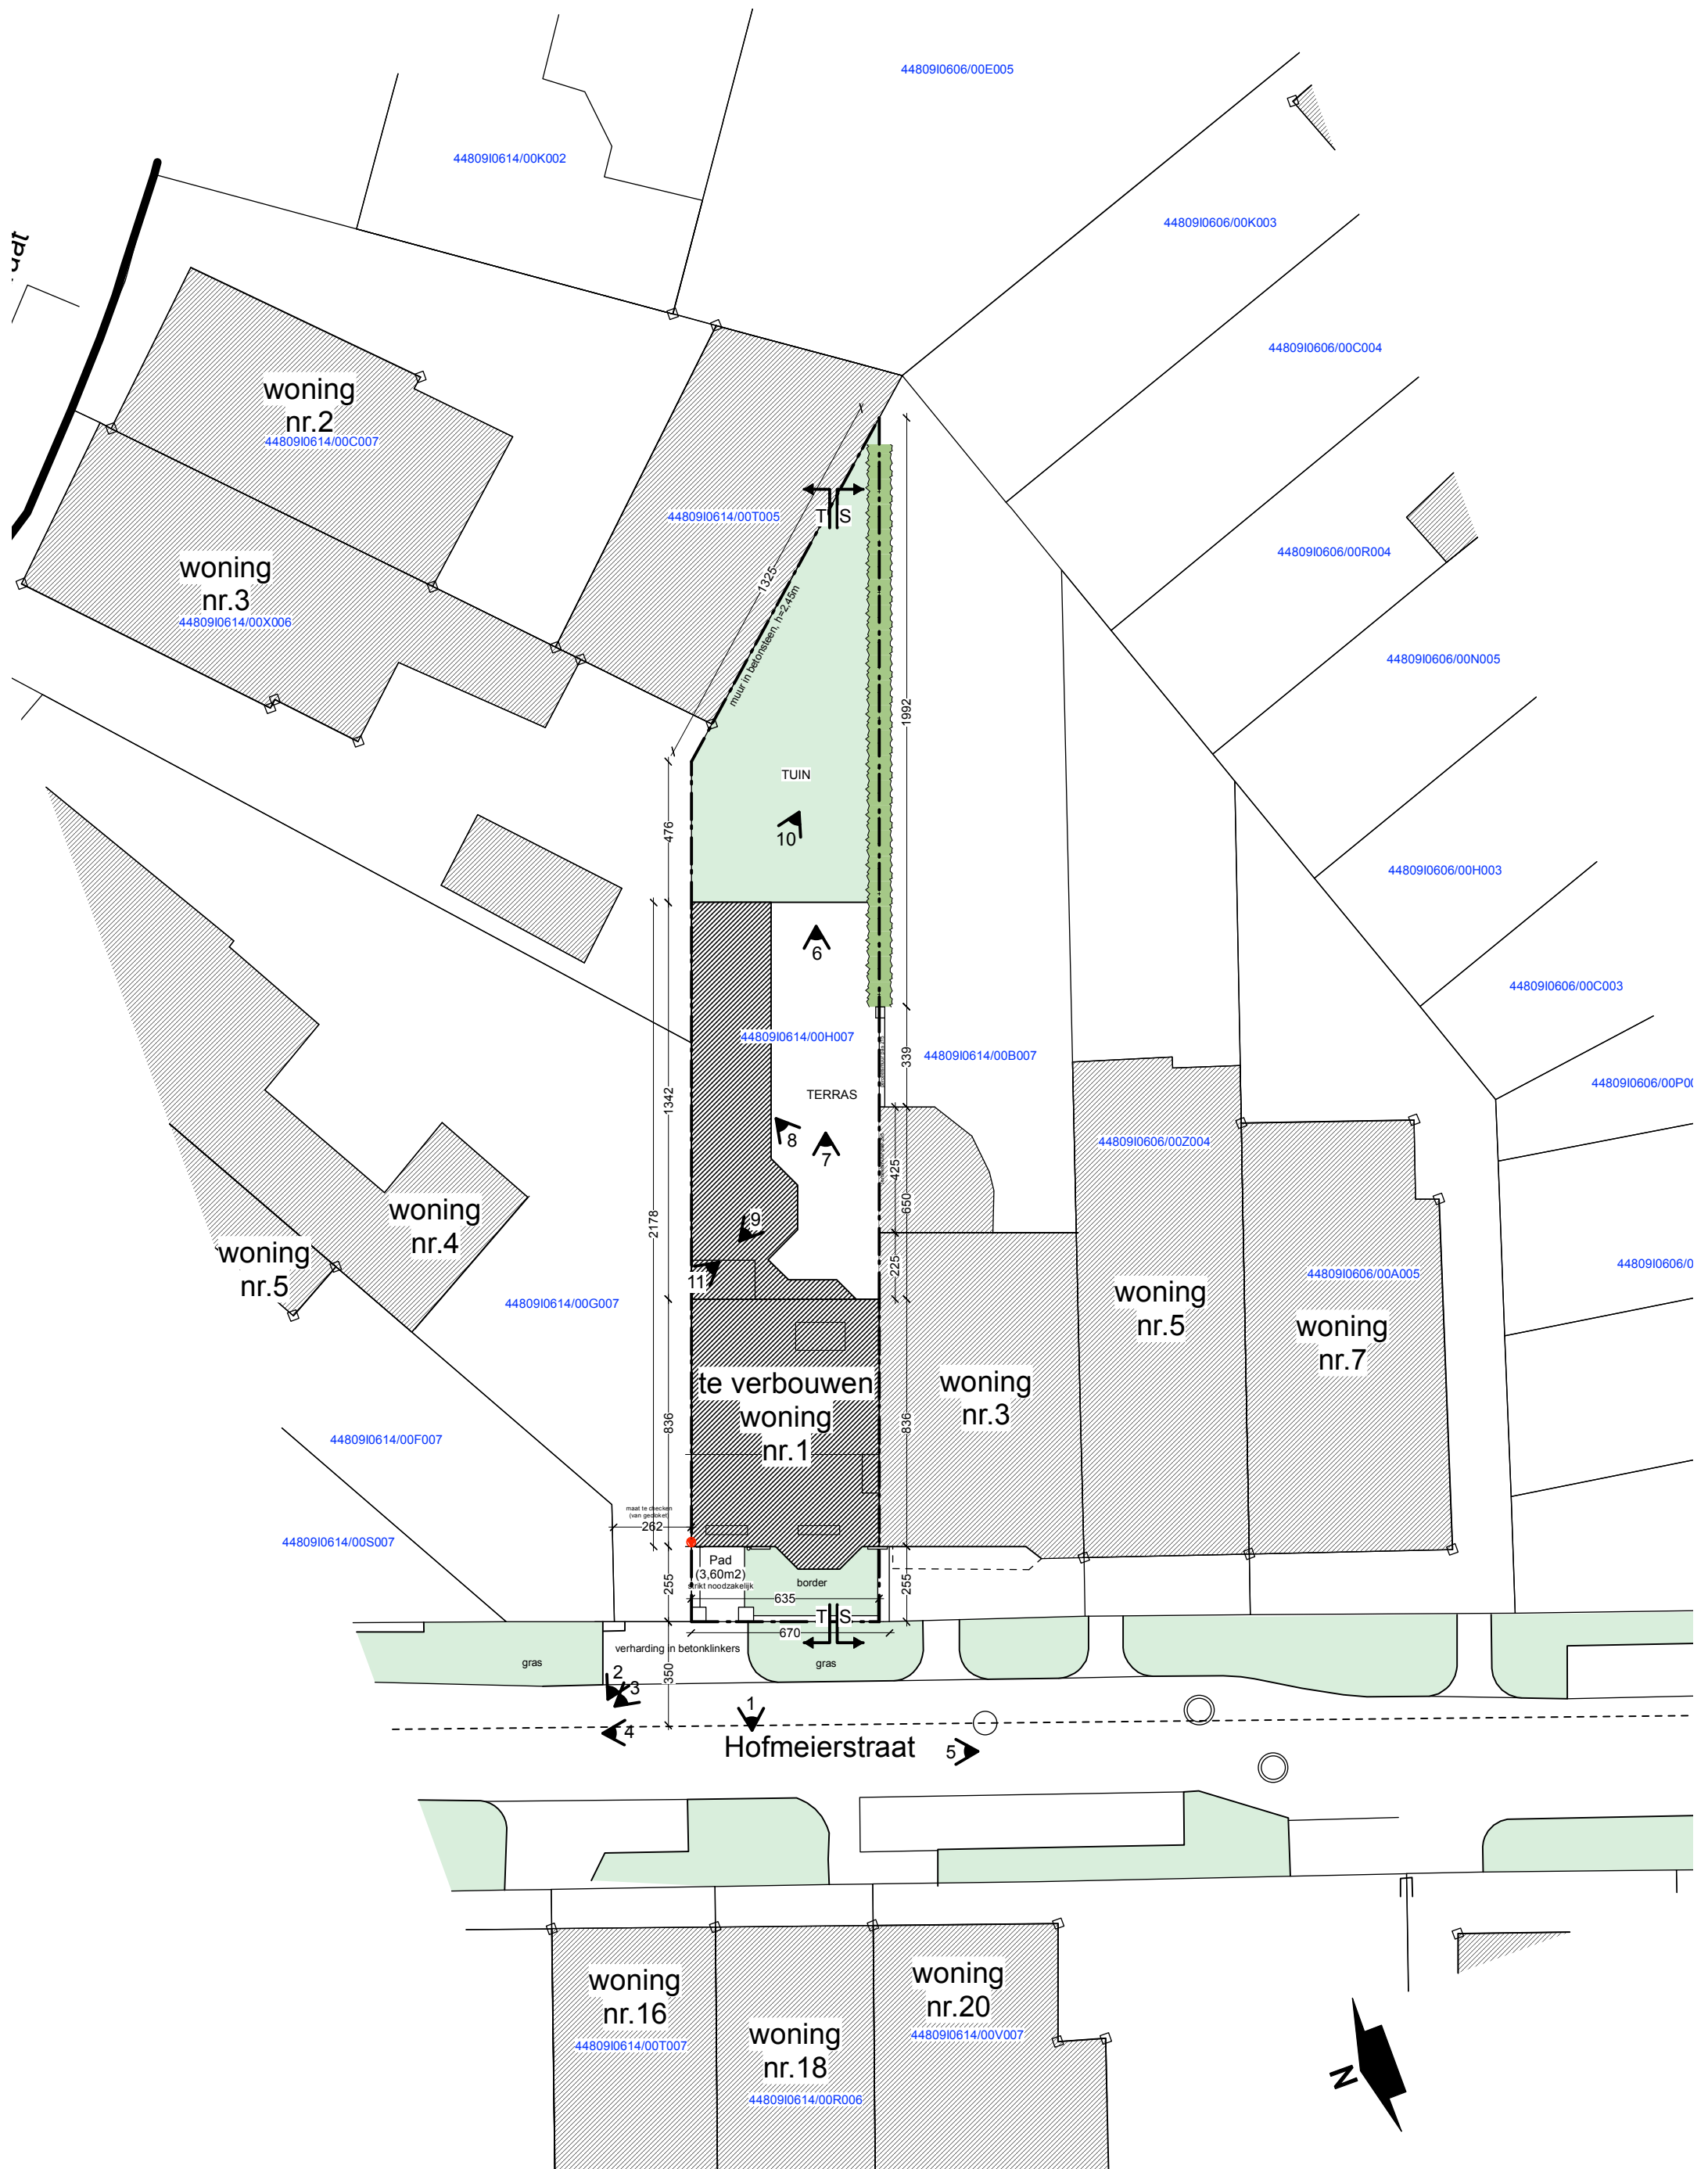

INPLANTINGSPLAN bestaende toestand 1/200