


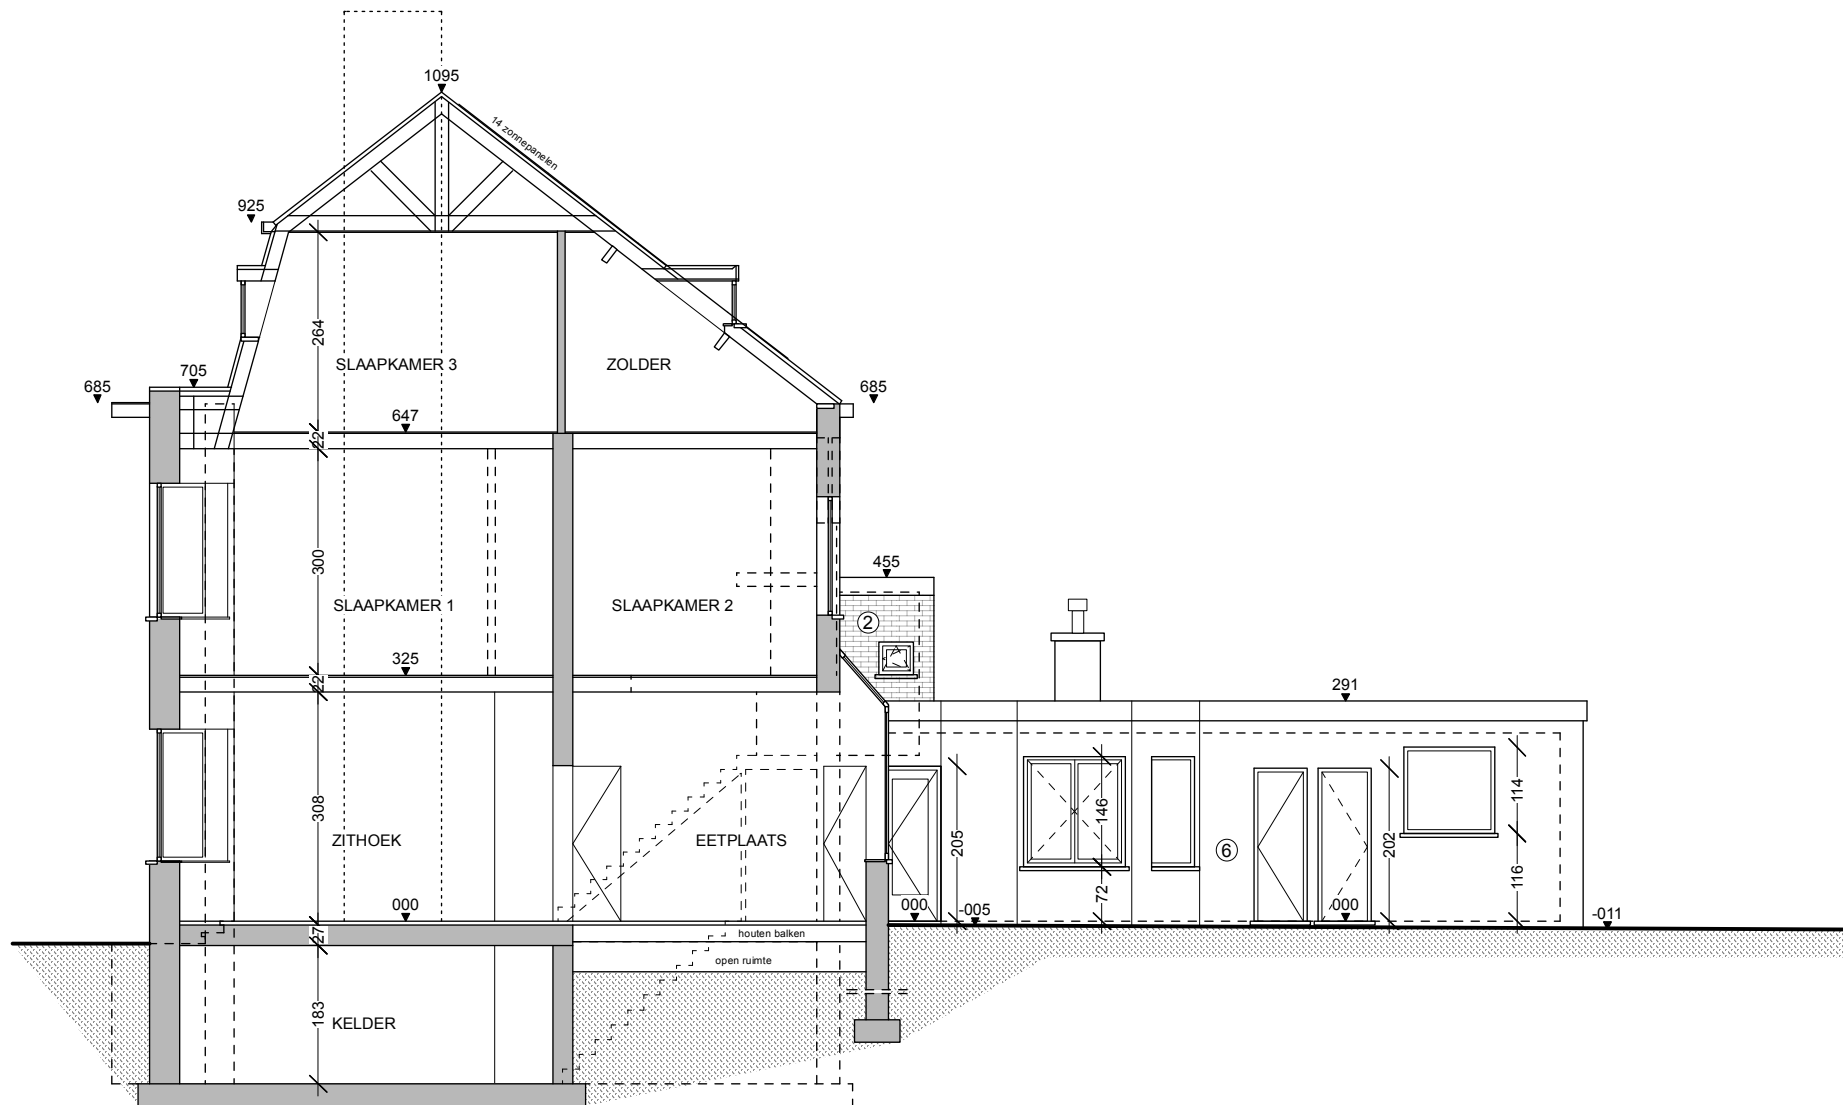

EB 1243: DOORSNEDE AA EN ZIJGEVEL RECHTS vergunde toestand 1/100

0 1 2 3 4 M

