


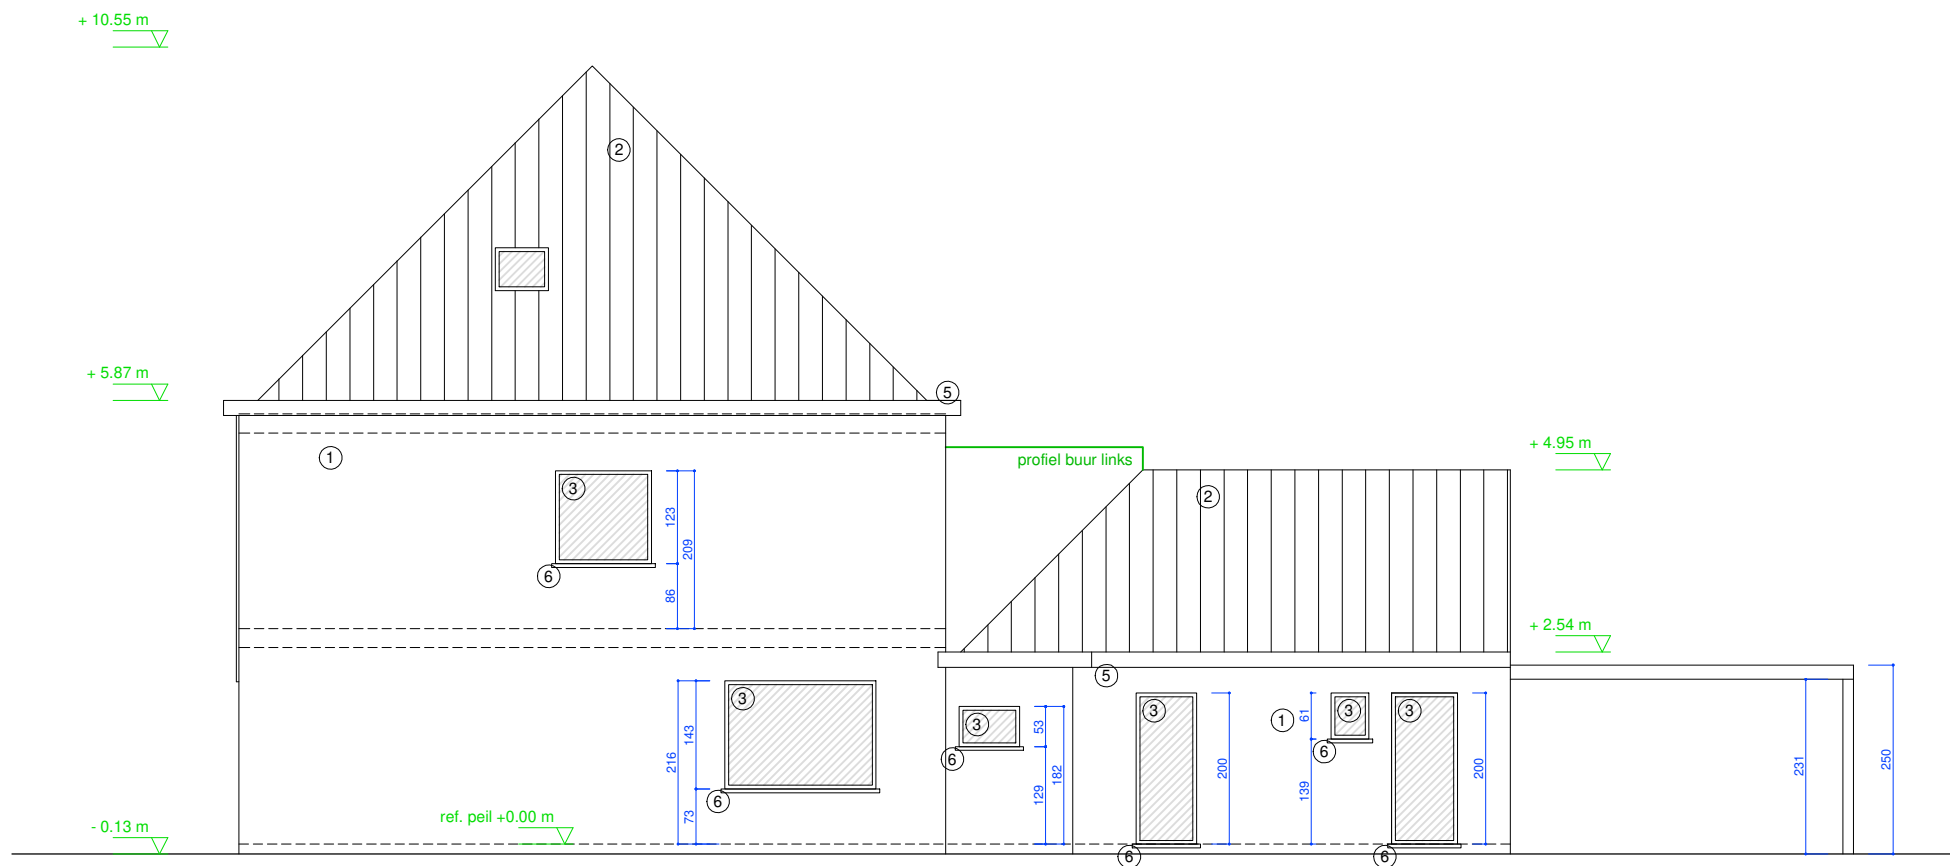

ZIJGEVEL RECHTS
bestaande toestand