


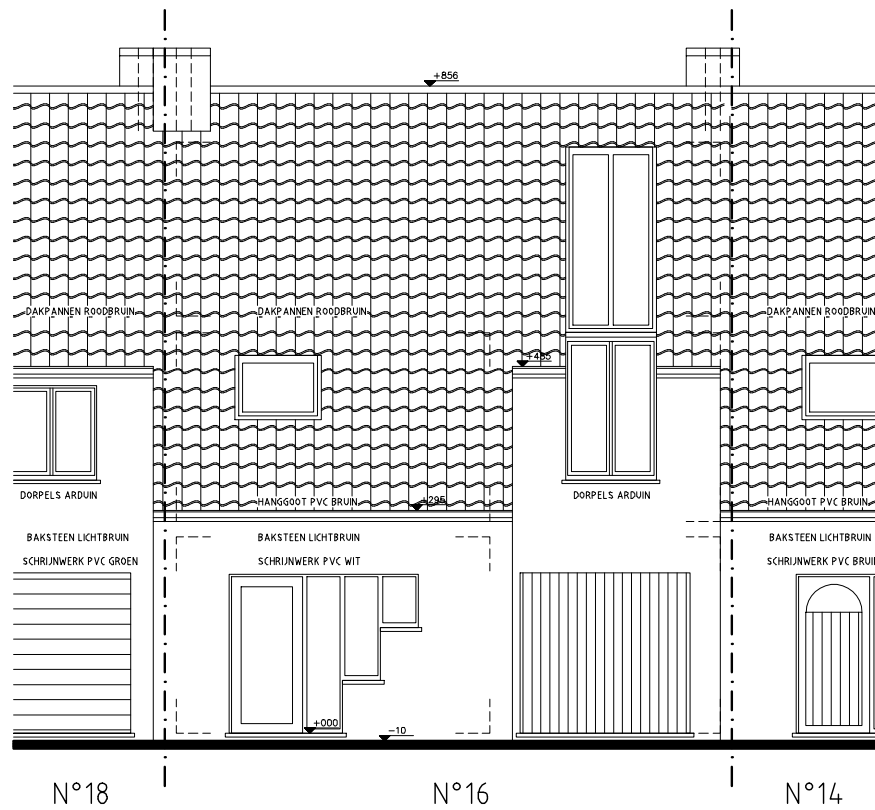

AANZICHT VOORGEVEL
 NIEUWE TOESTAND
 SCHAAL 1/100

