


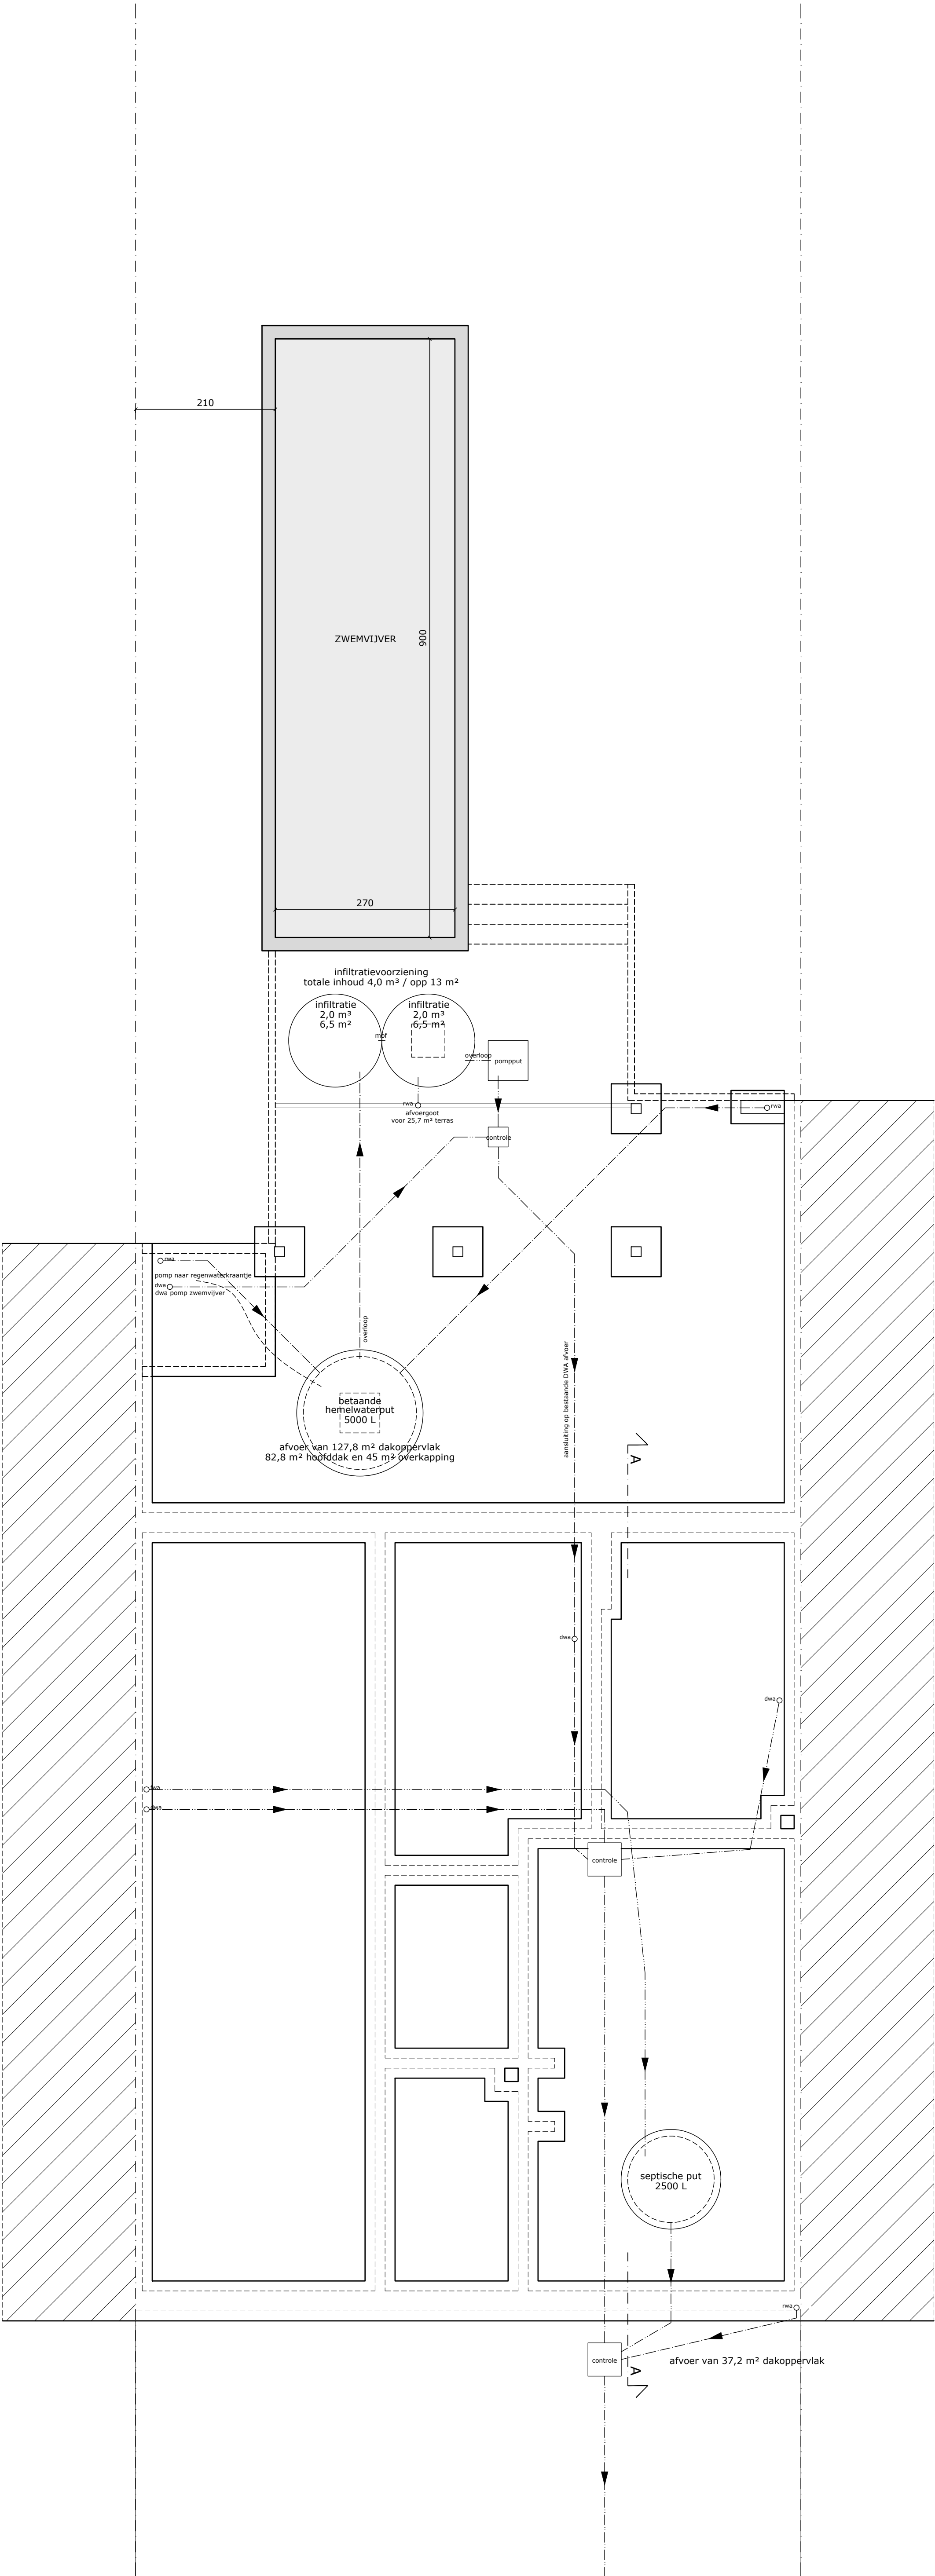

RIOLERING & FUNDERING

0 1 2 3m

AFMETINGEN OP PLAN IN CENTIMETER  
SCHAAL 1/50

naar openbare riolering

