


ZIE BIJZONDERE
VOORWAARDE(N)

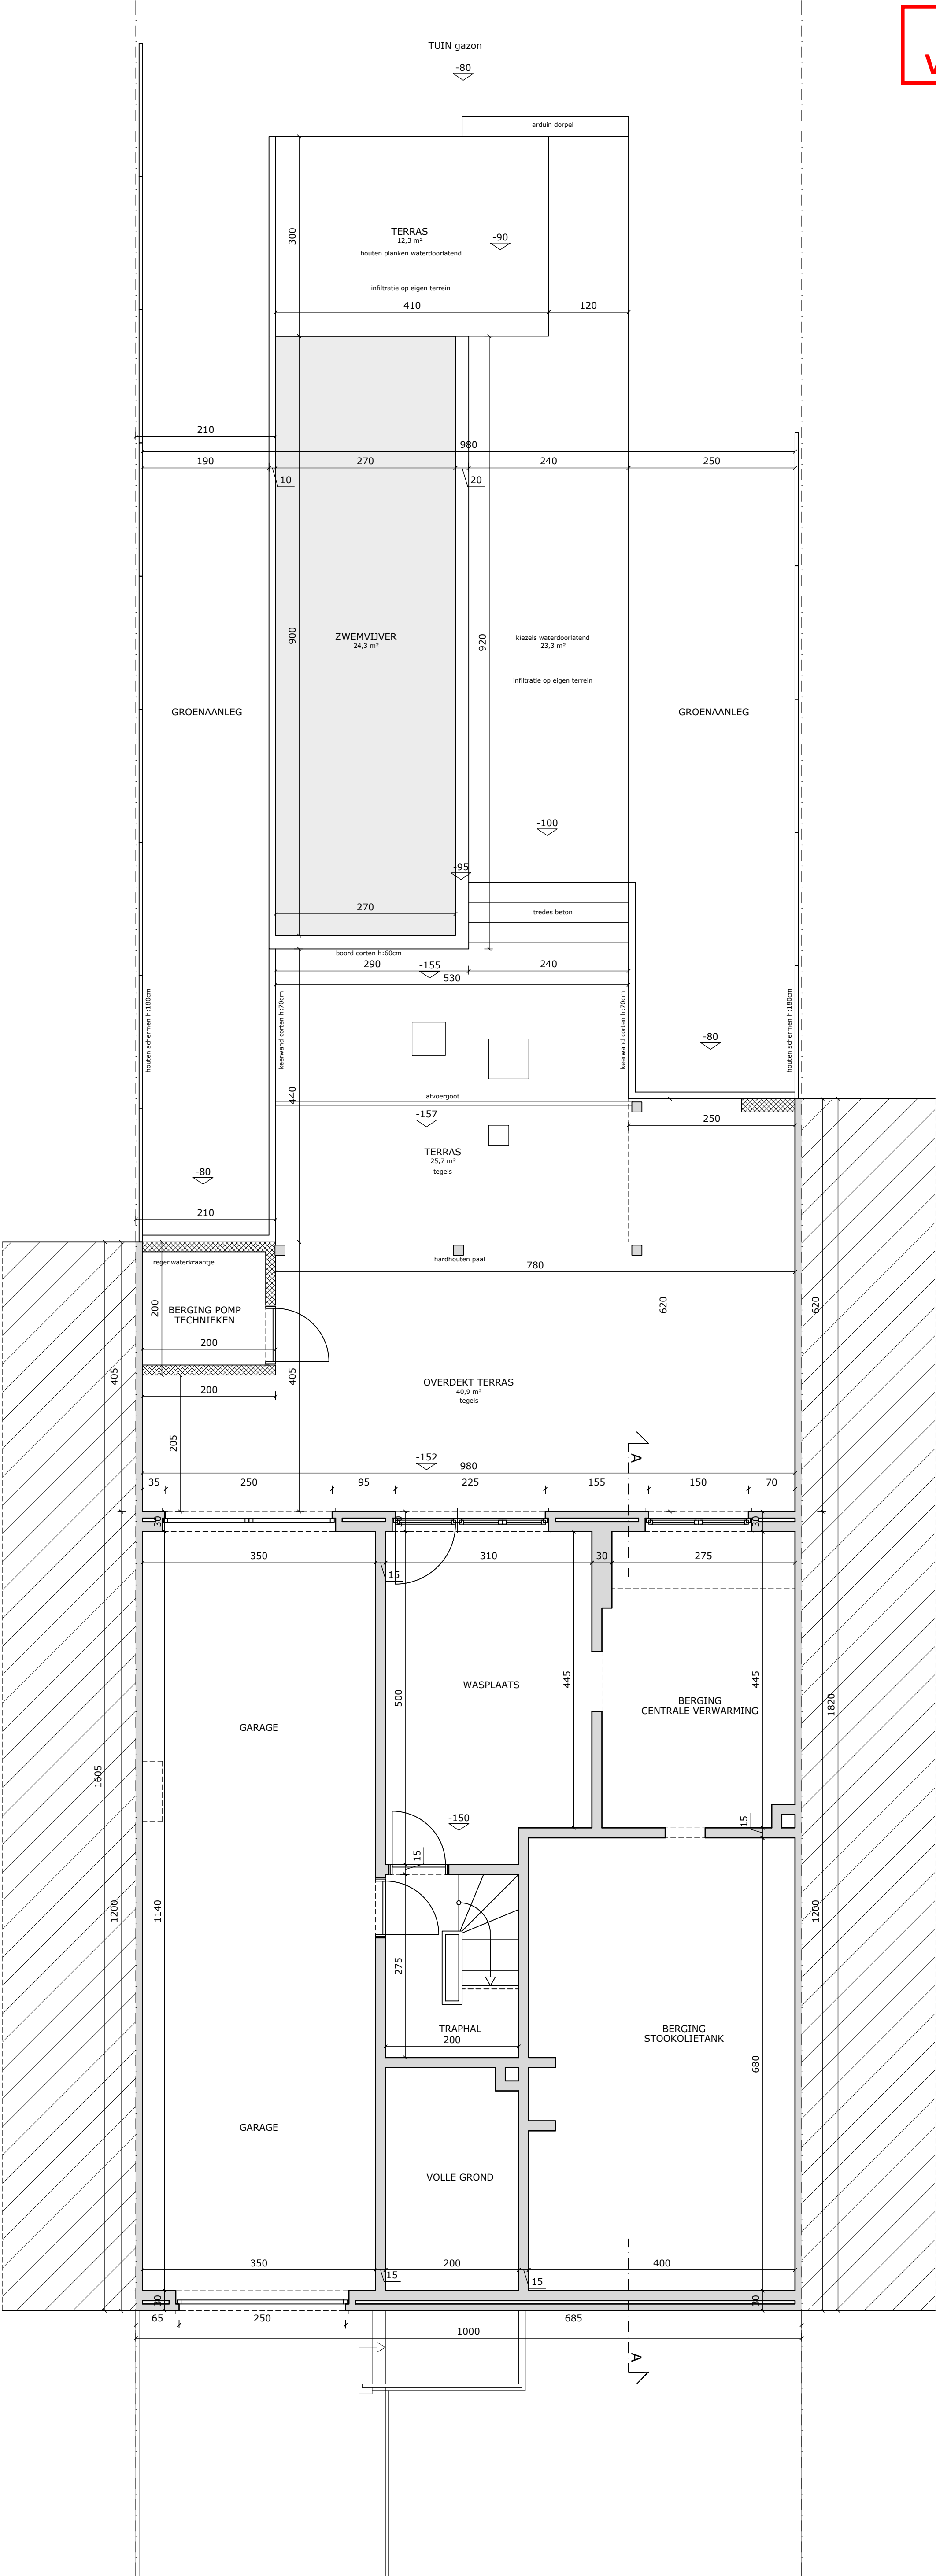

KELDERVERDIEPING

0 1 2 3m

AFMETINGEN OP PLAN IN CENTIMETER
SCHAAAL 1/50

