


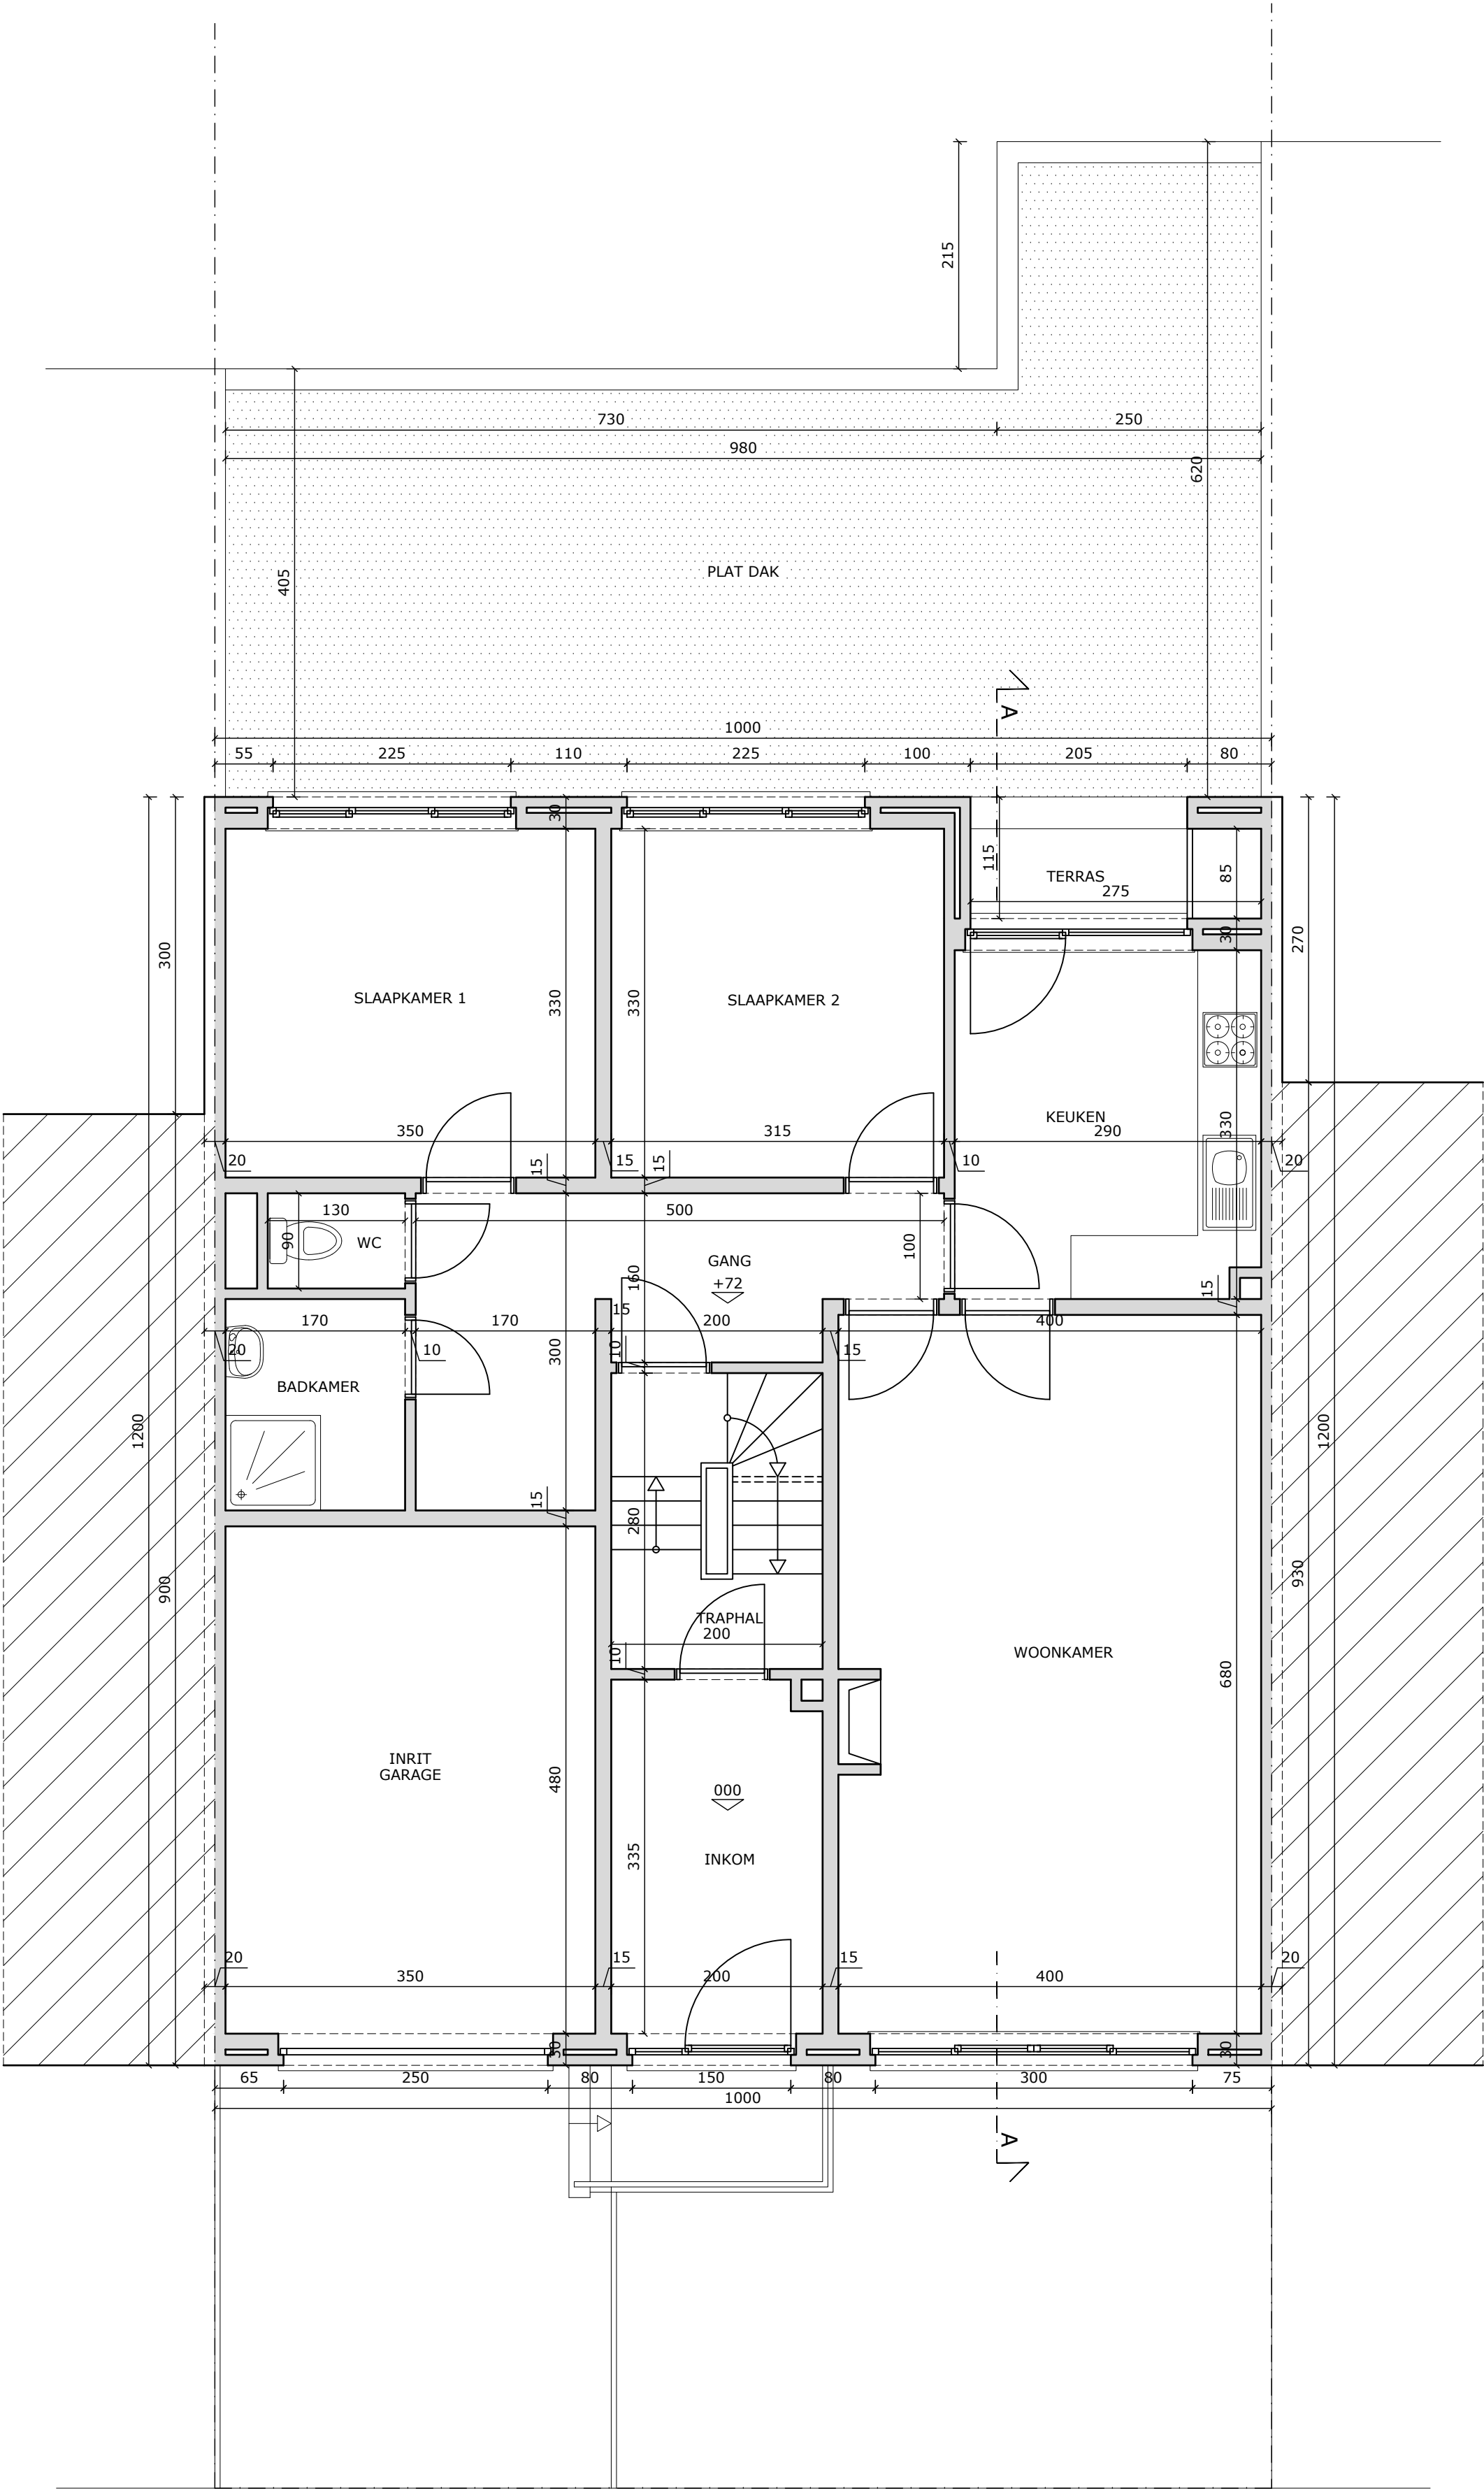

GELIJKVLOERS

