


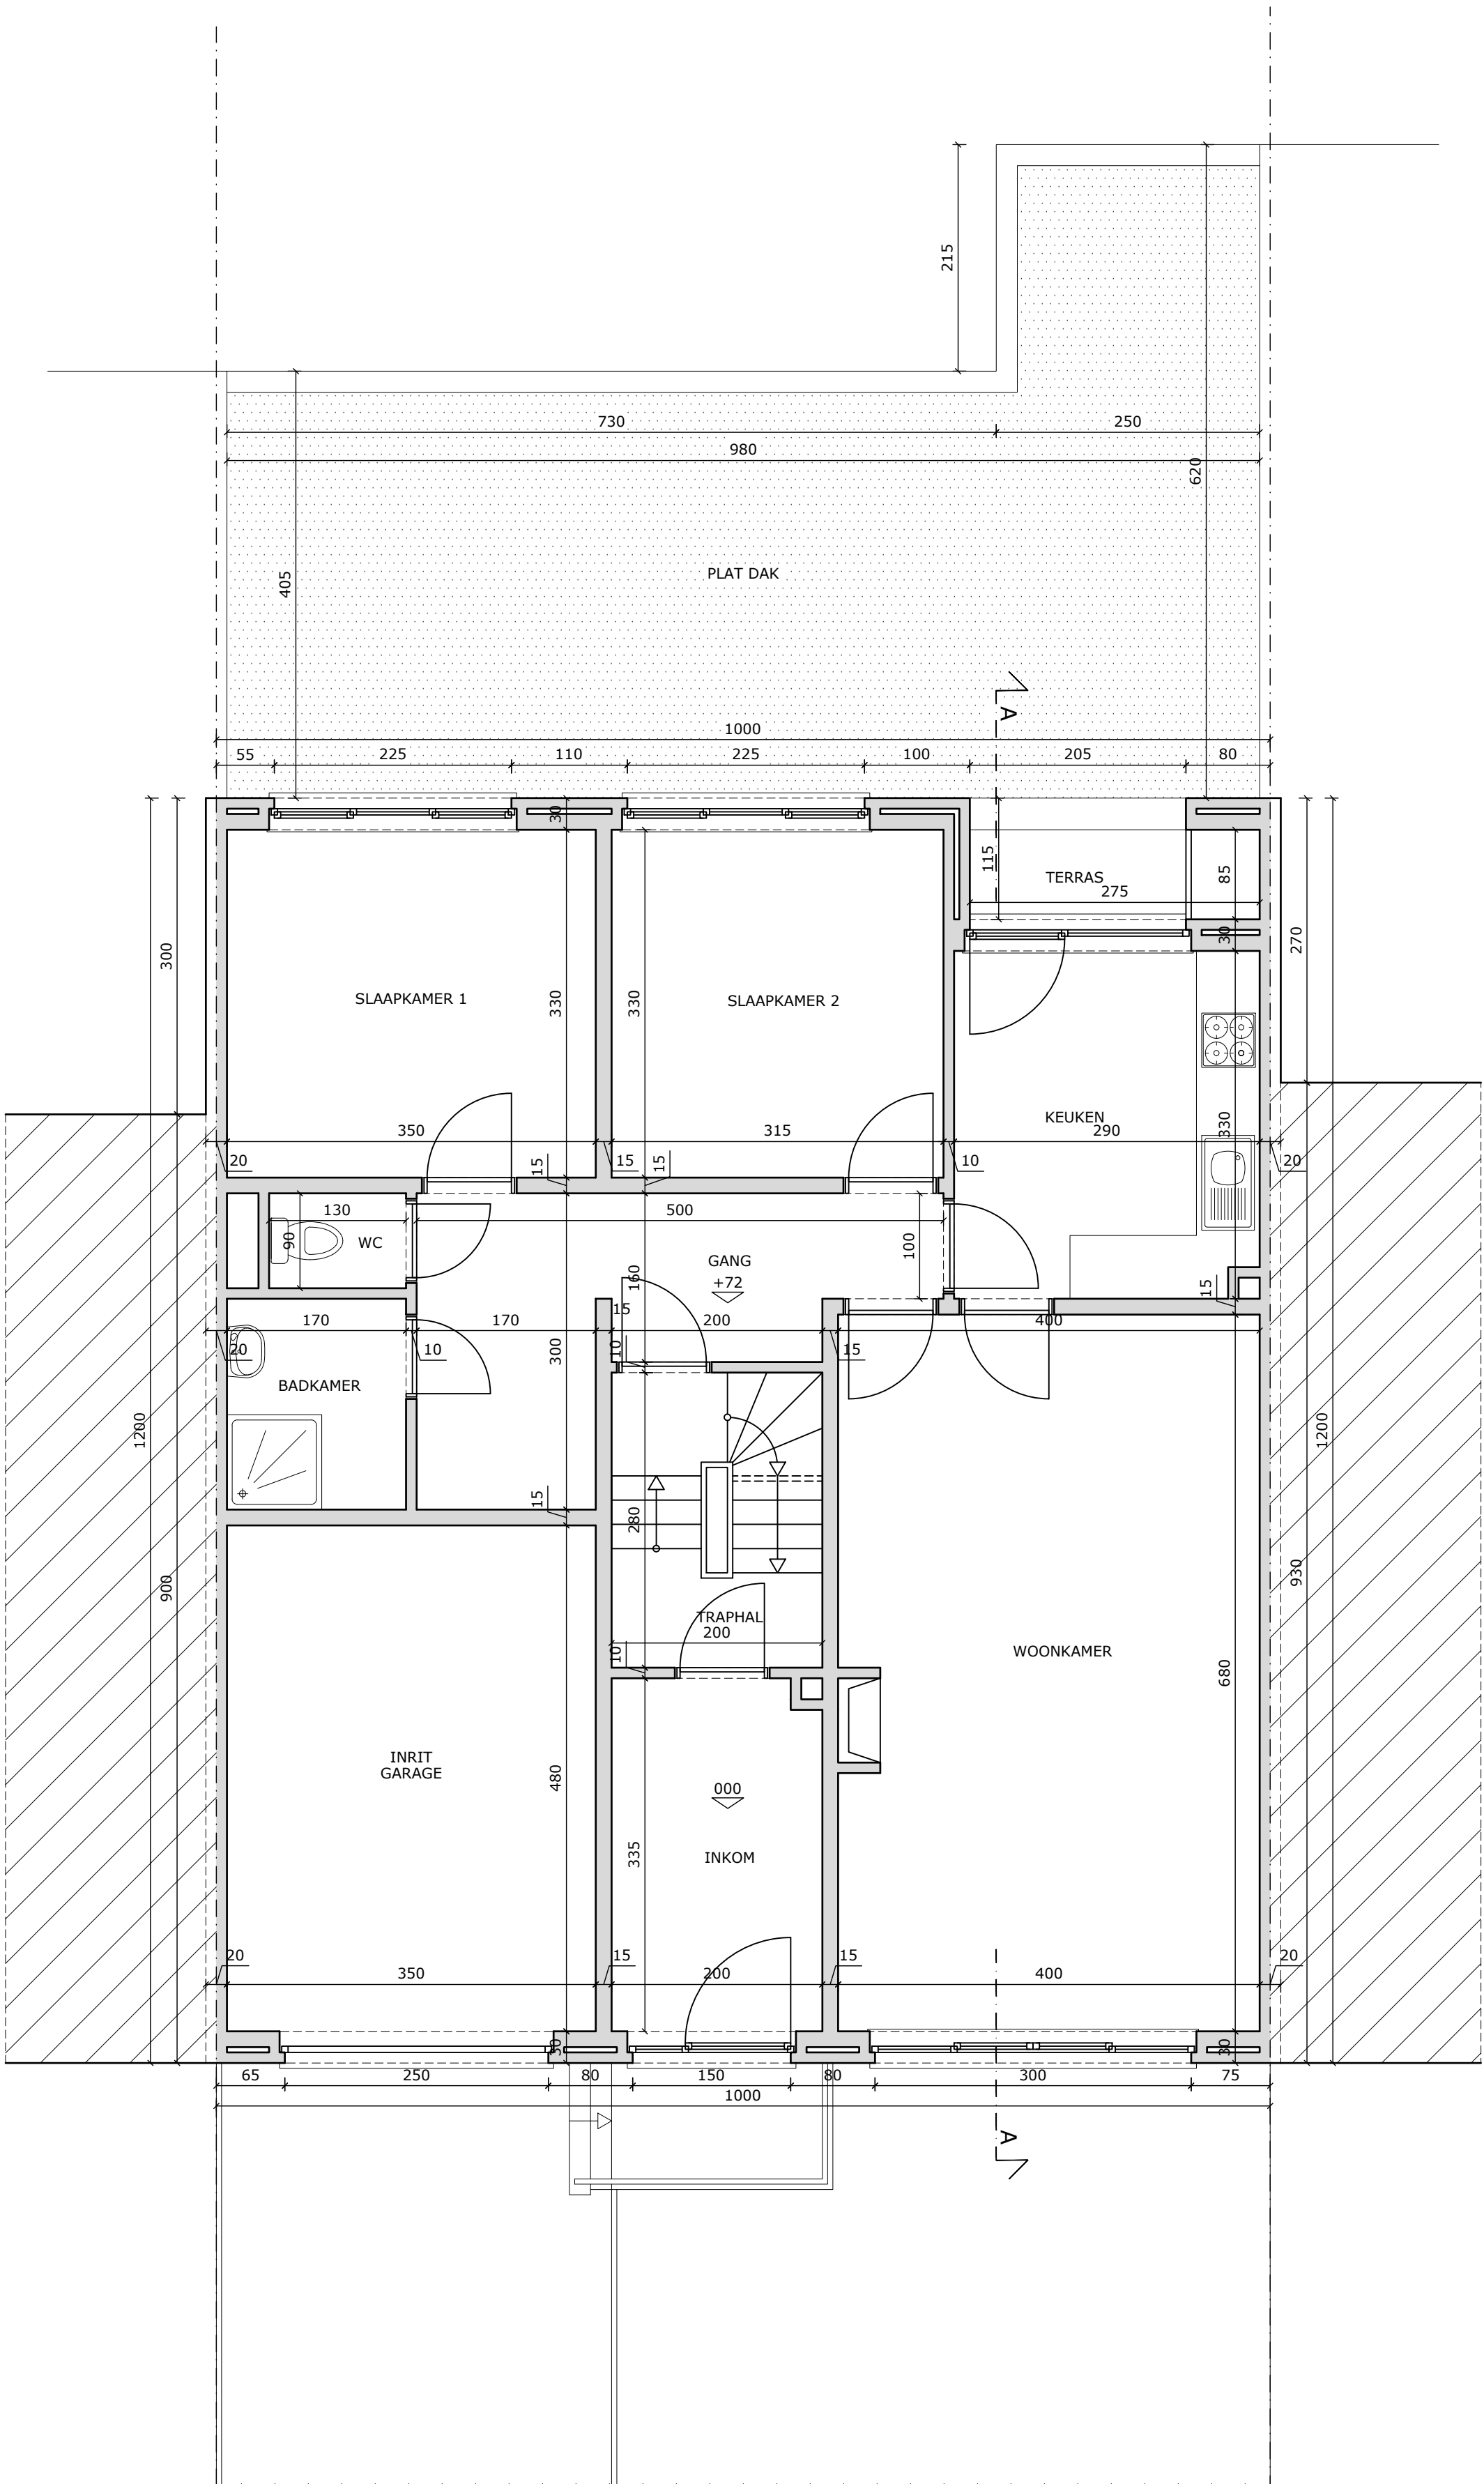

GELIJKVLOERS



AFMETINGEN OP PLAN IN CENTIMETER
SCHAAL 1/50

