


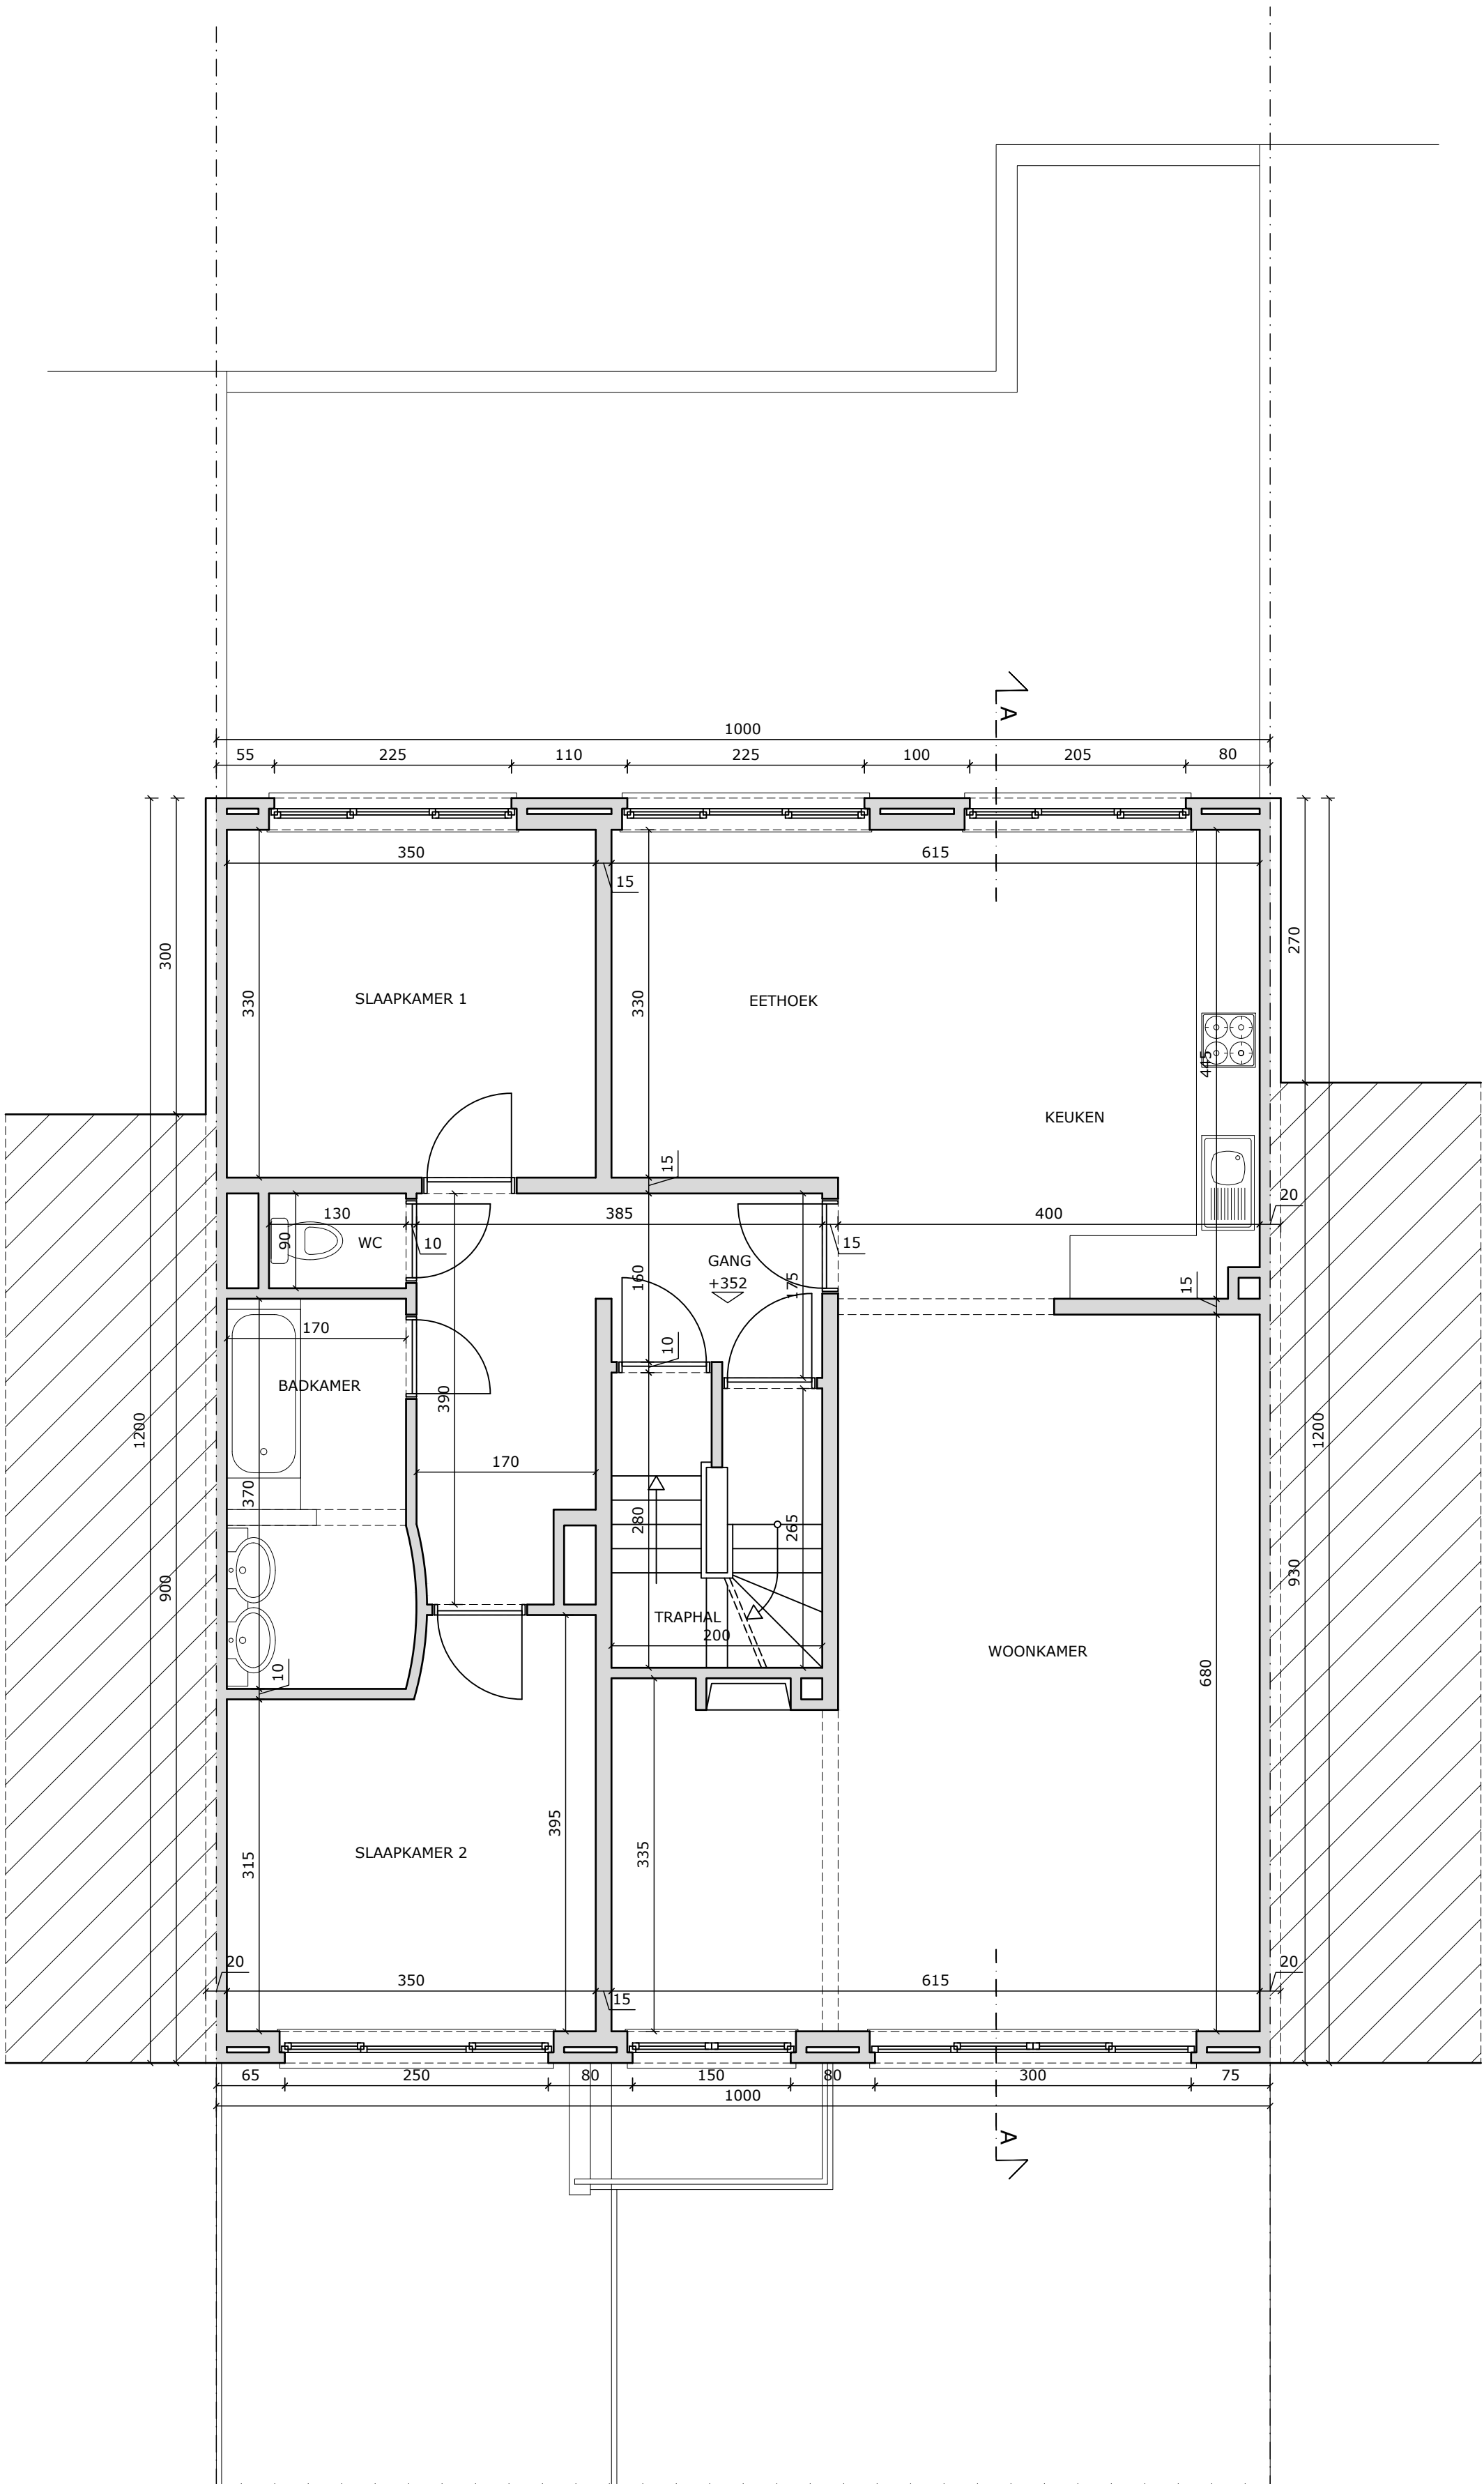

EERSTE VERDIEPING

0 1 2 3m
AFMETINGEN OP PLAN IN CENTIMETER
SCHAAL 1/50

