


ZIE BIJZONDERE
VOORWAARDE(N)

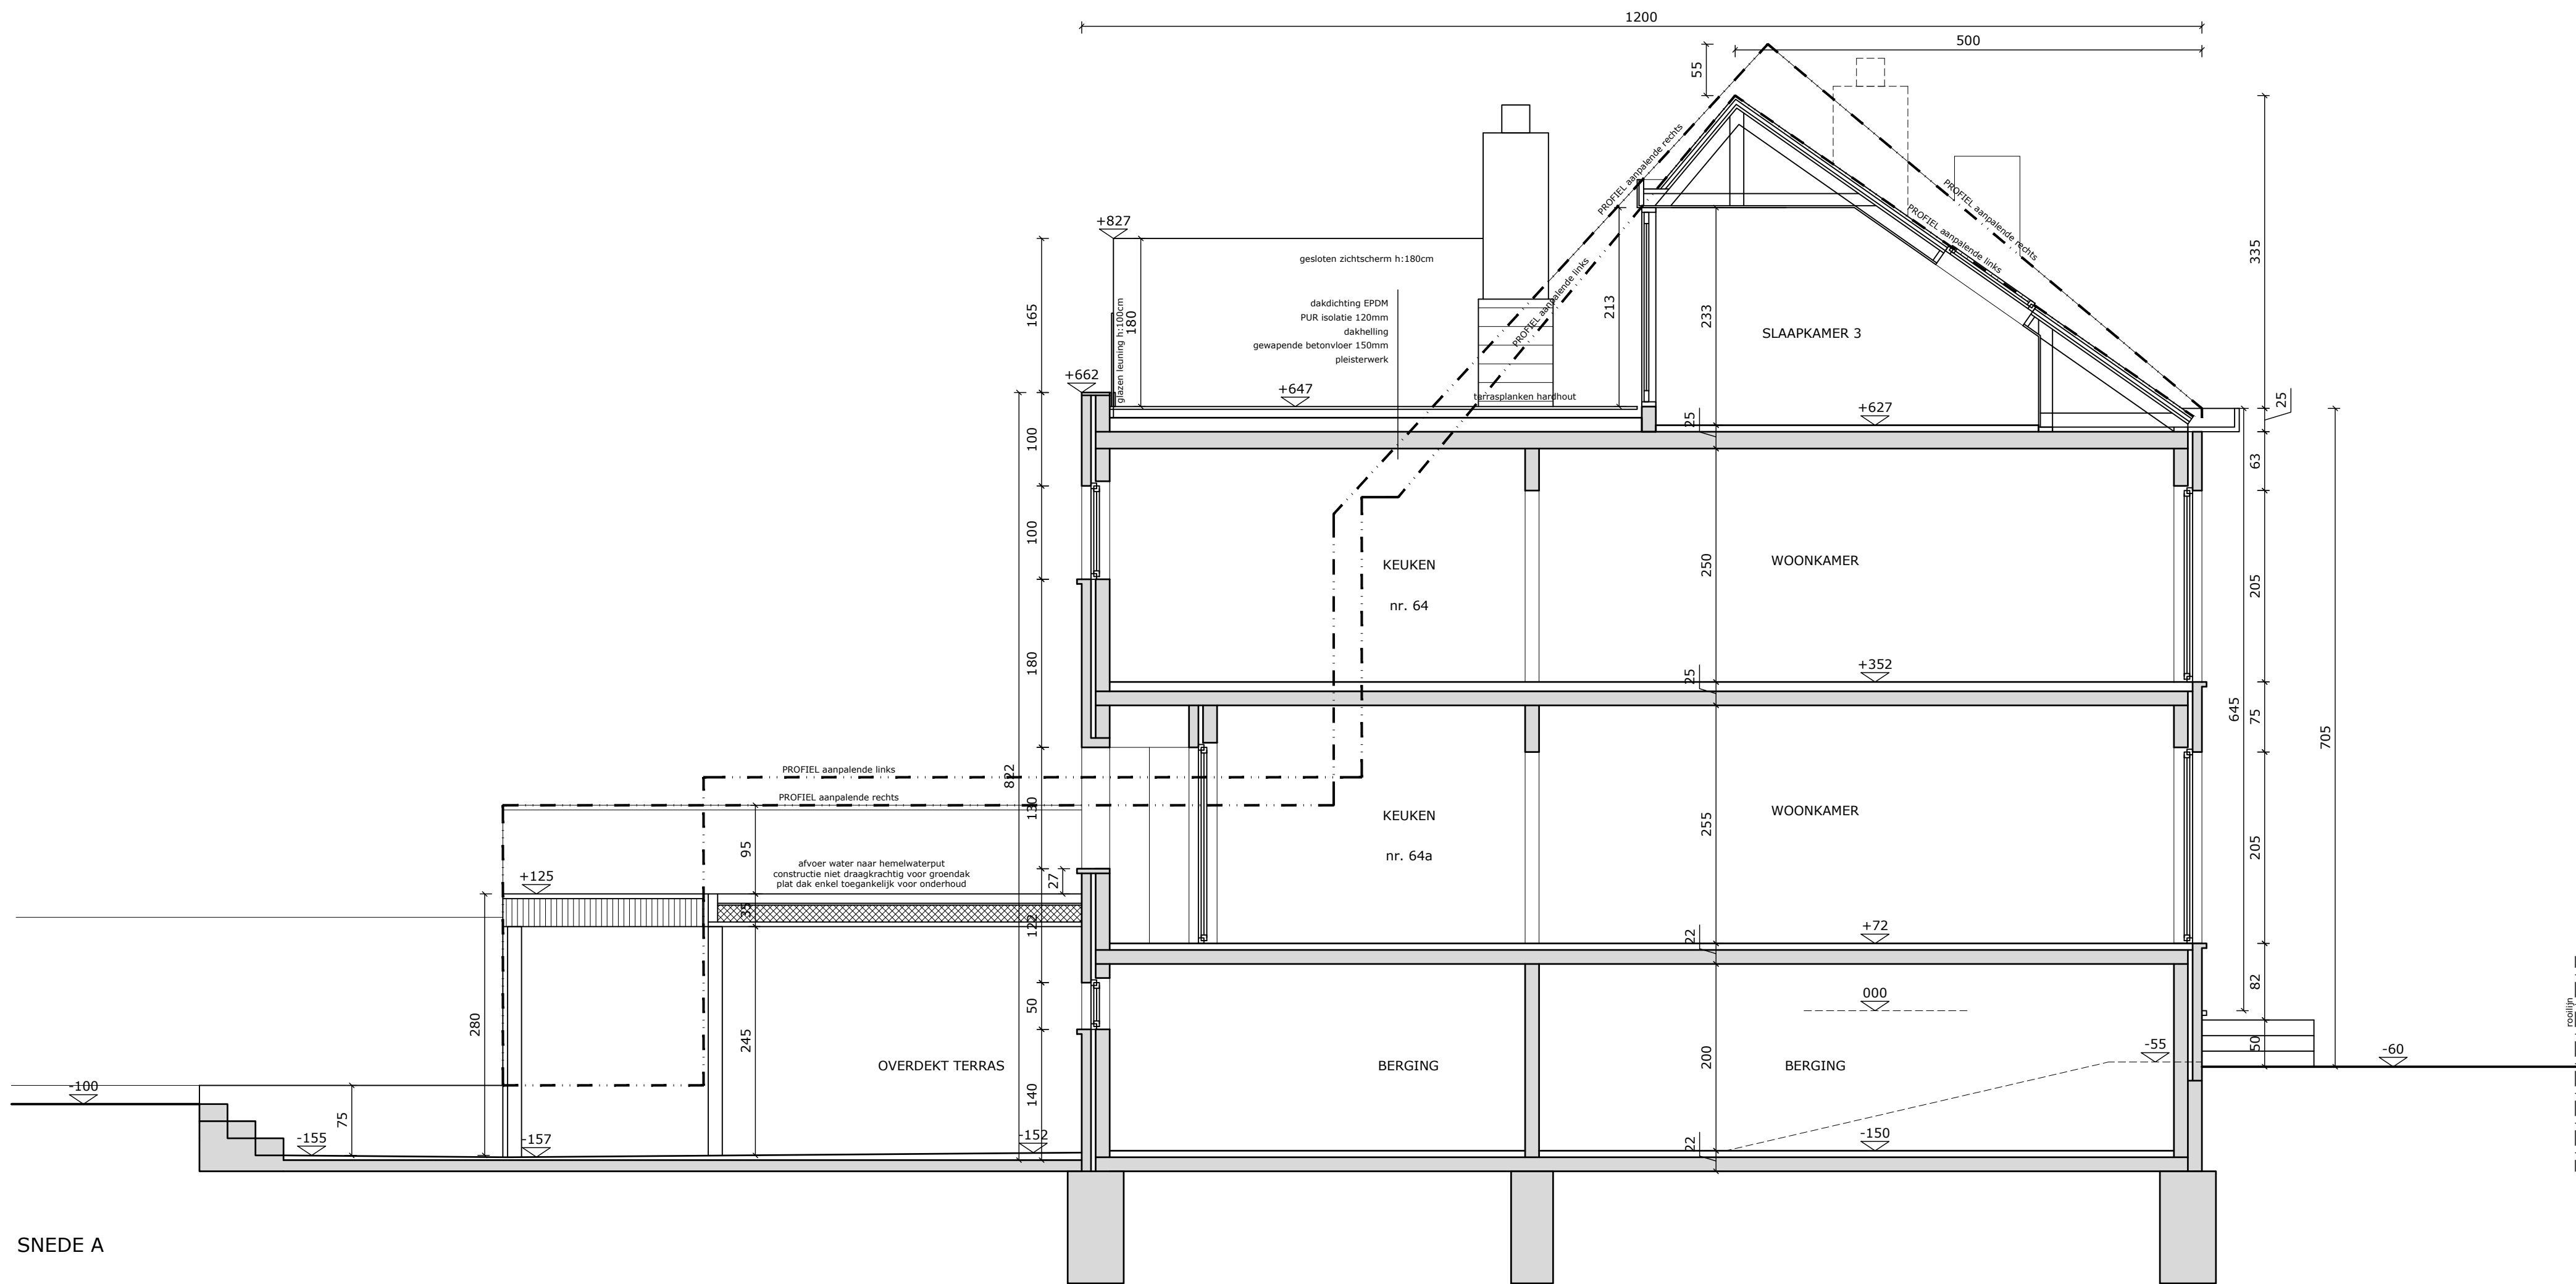

SNEDE A



AFMETINGEN OP PLAN IN CENTIMETER

SCHAAL 1/50