



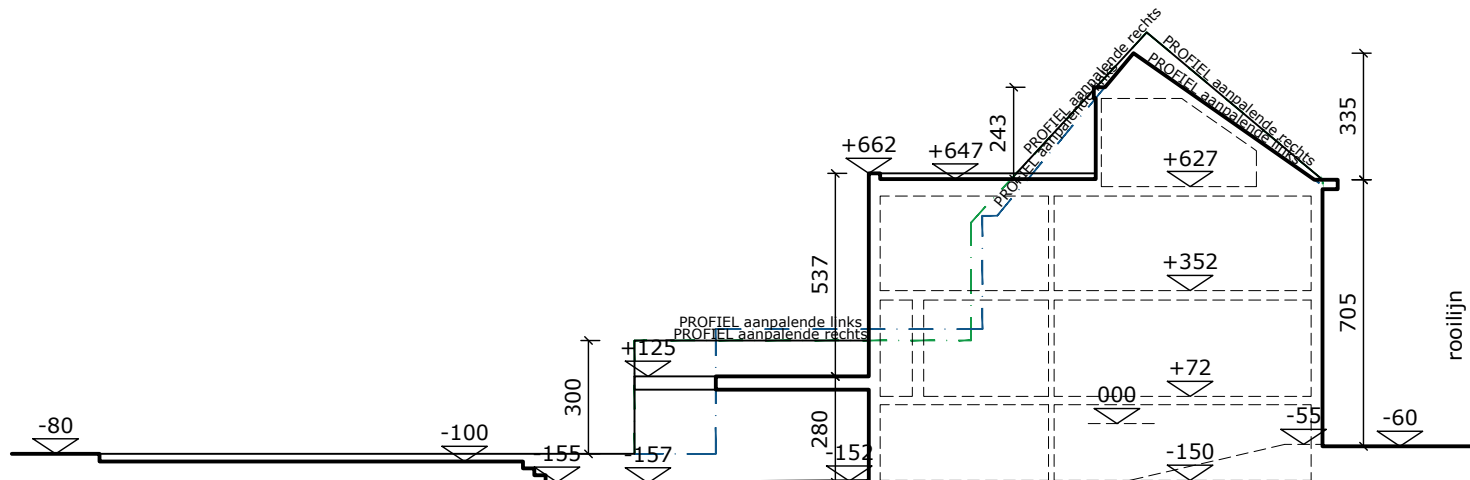

## TERREINPROFIEL T VERGUND

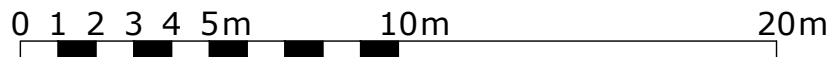

AFMETINGEN OP PLAN IN CENTIMETER  
SCHAAL 1/200