
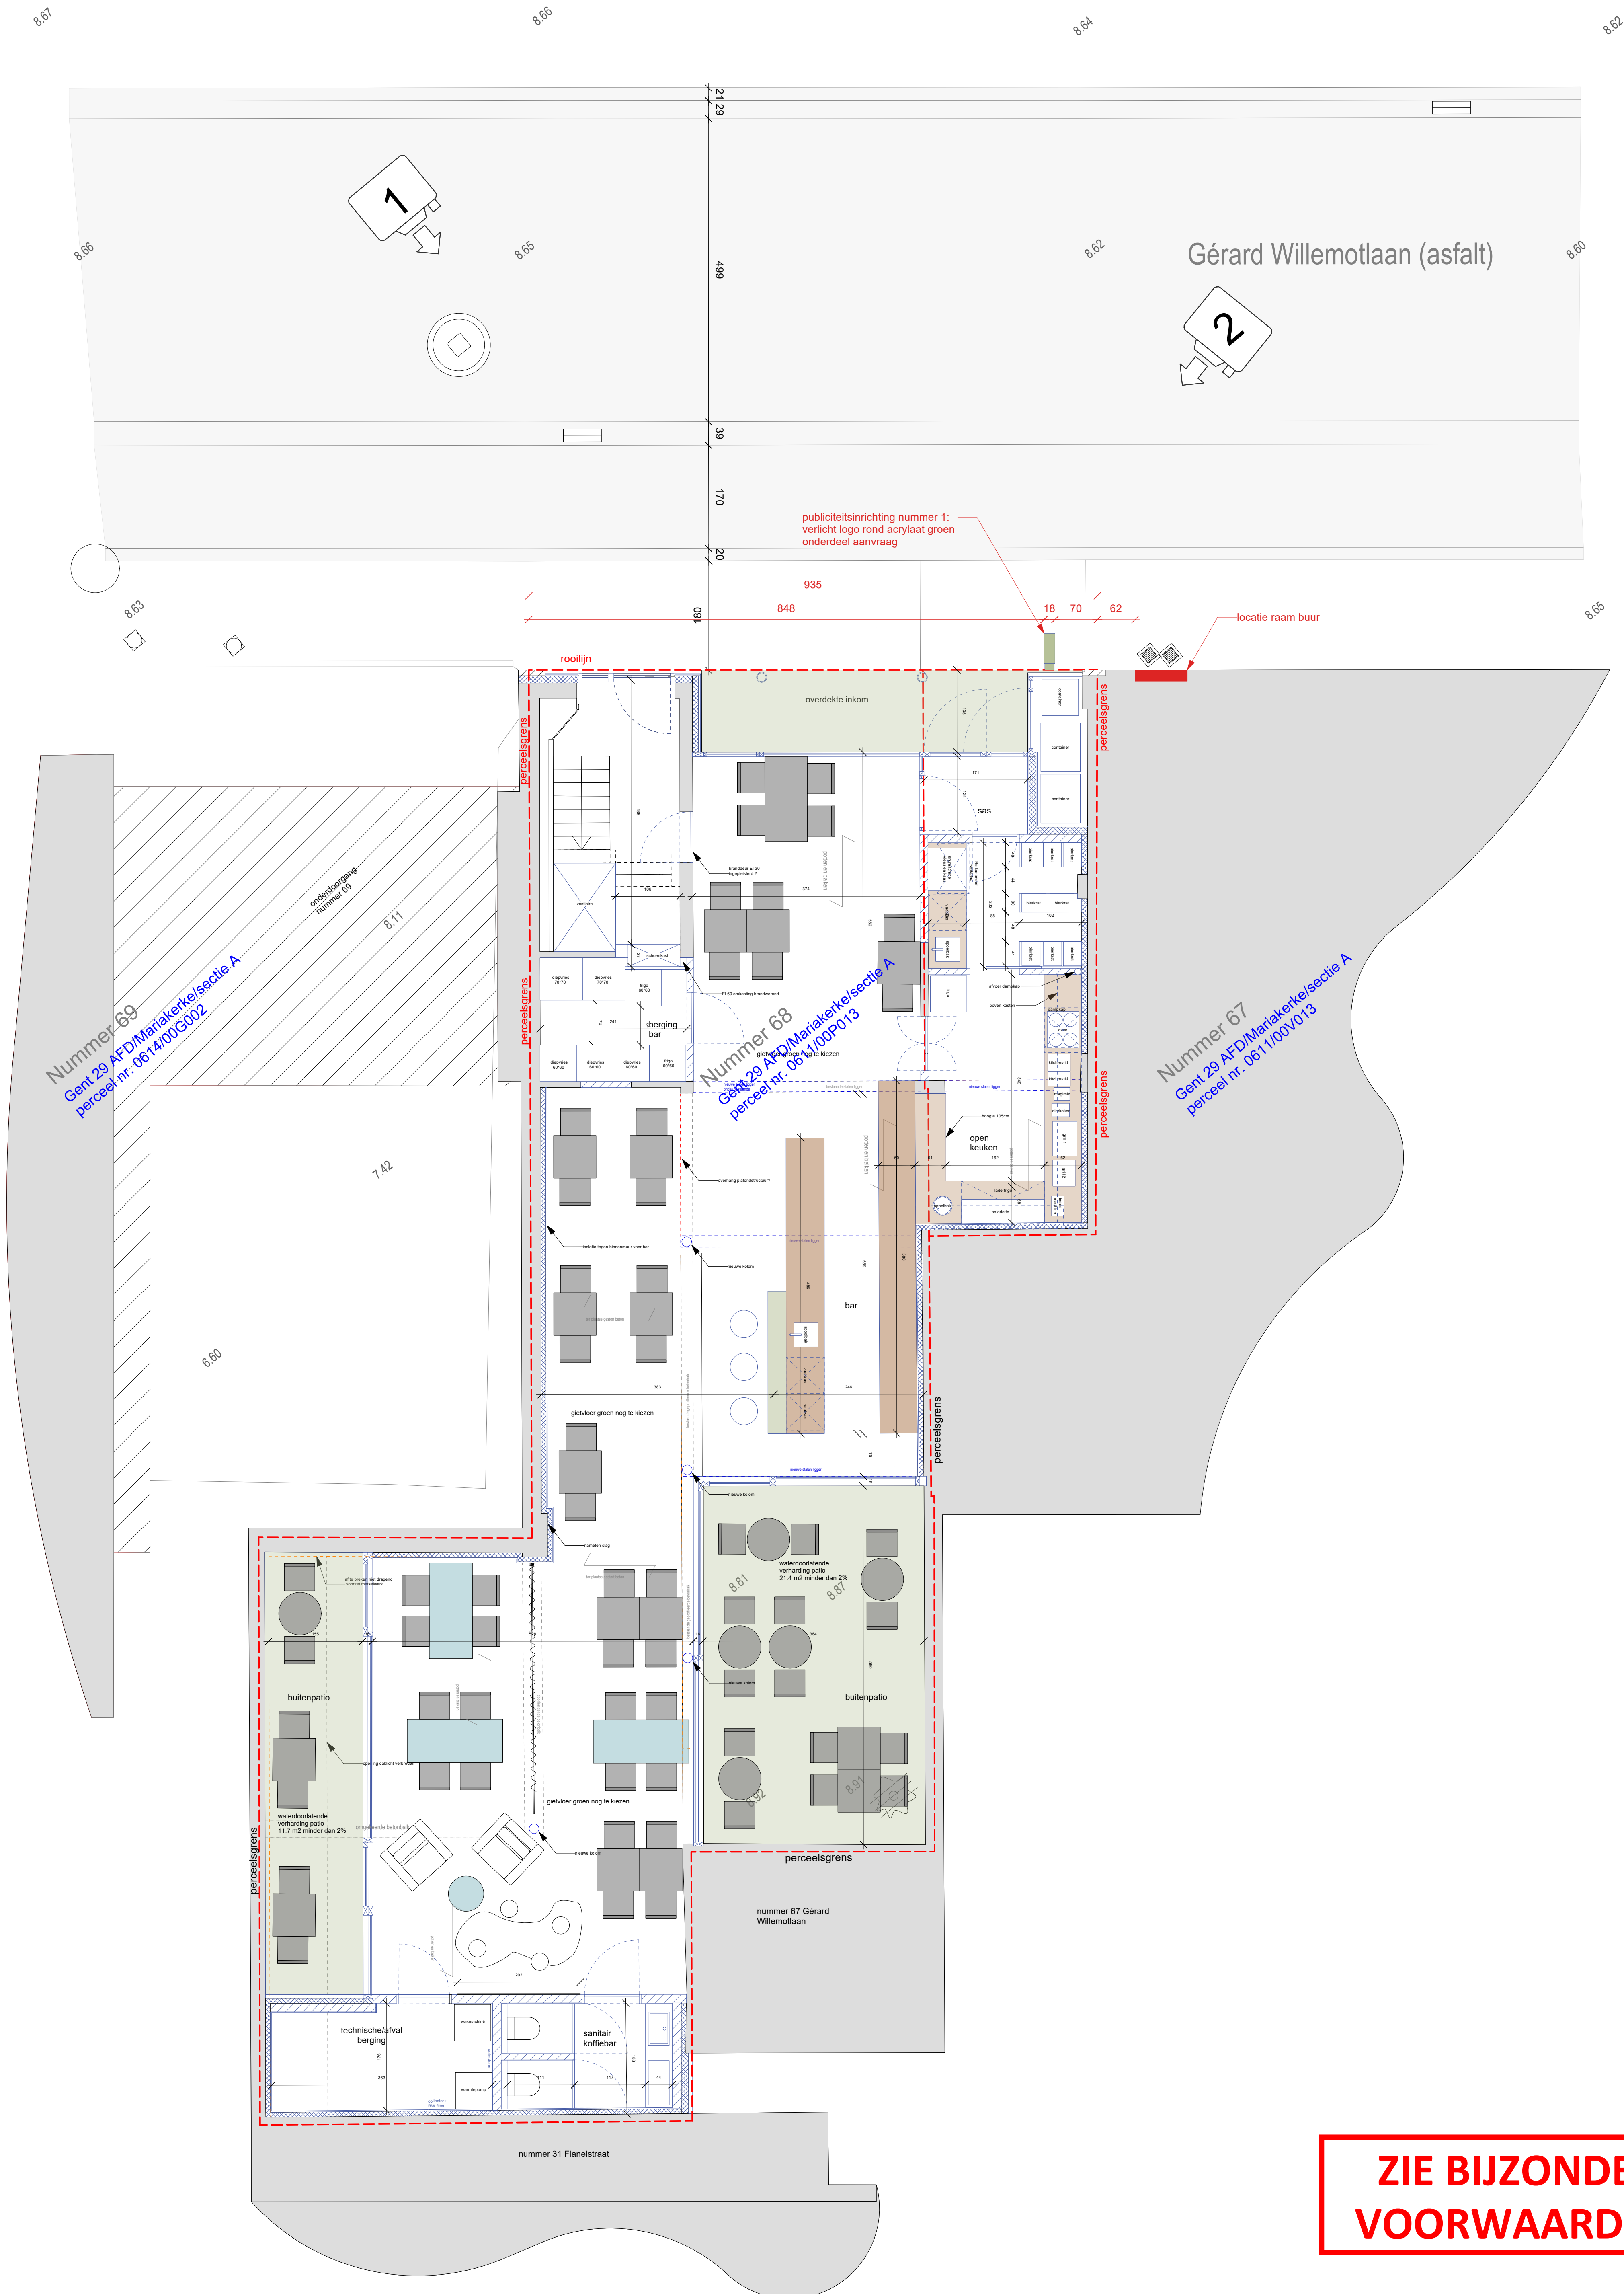


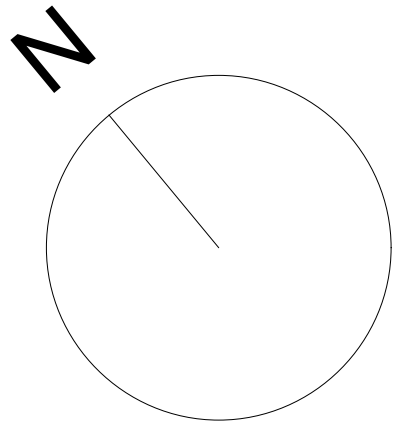

**ZIE BIJZONDERE
VOORWAARDE(N)**

BENAMING 213 BRUTUS lichtreclame		BESTANDSNAAM BA_213_L_N_1	INDEX	DATUM 19/03/2025	SCHAAL 1:50	OPDRACHTGEVER mevr. Katrien Van Haute en dhr. Stijn Degerickx	BOUWPLAATS Gerard Willemotlaan 68 BE-9030 Mariskerke Gent 29 AFD Mariskerke sectie A 061100V013	
--	--	------------------------------	-------	---------------------	----------------	--	---	--