


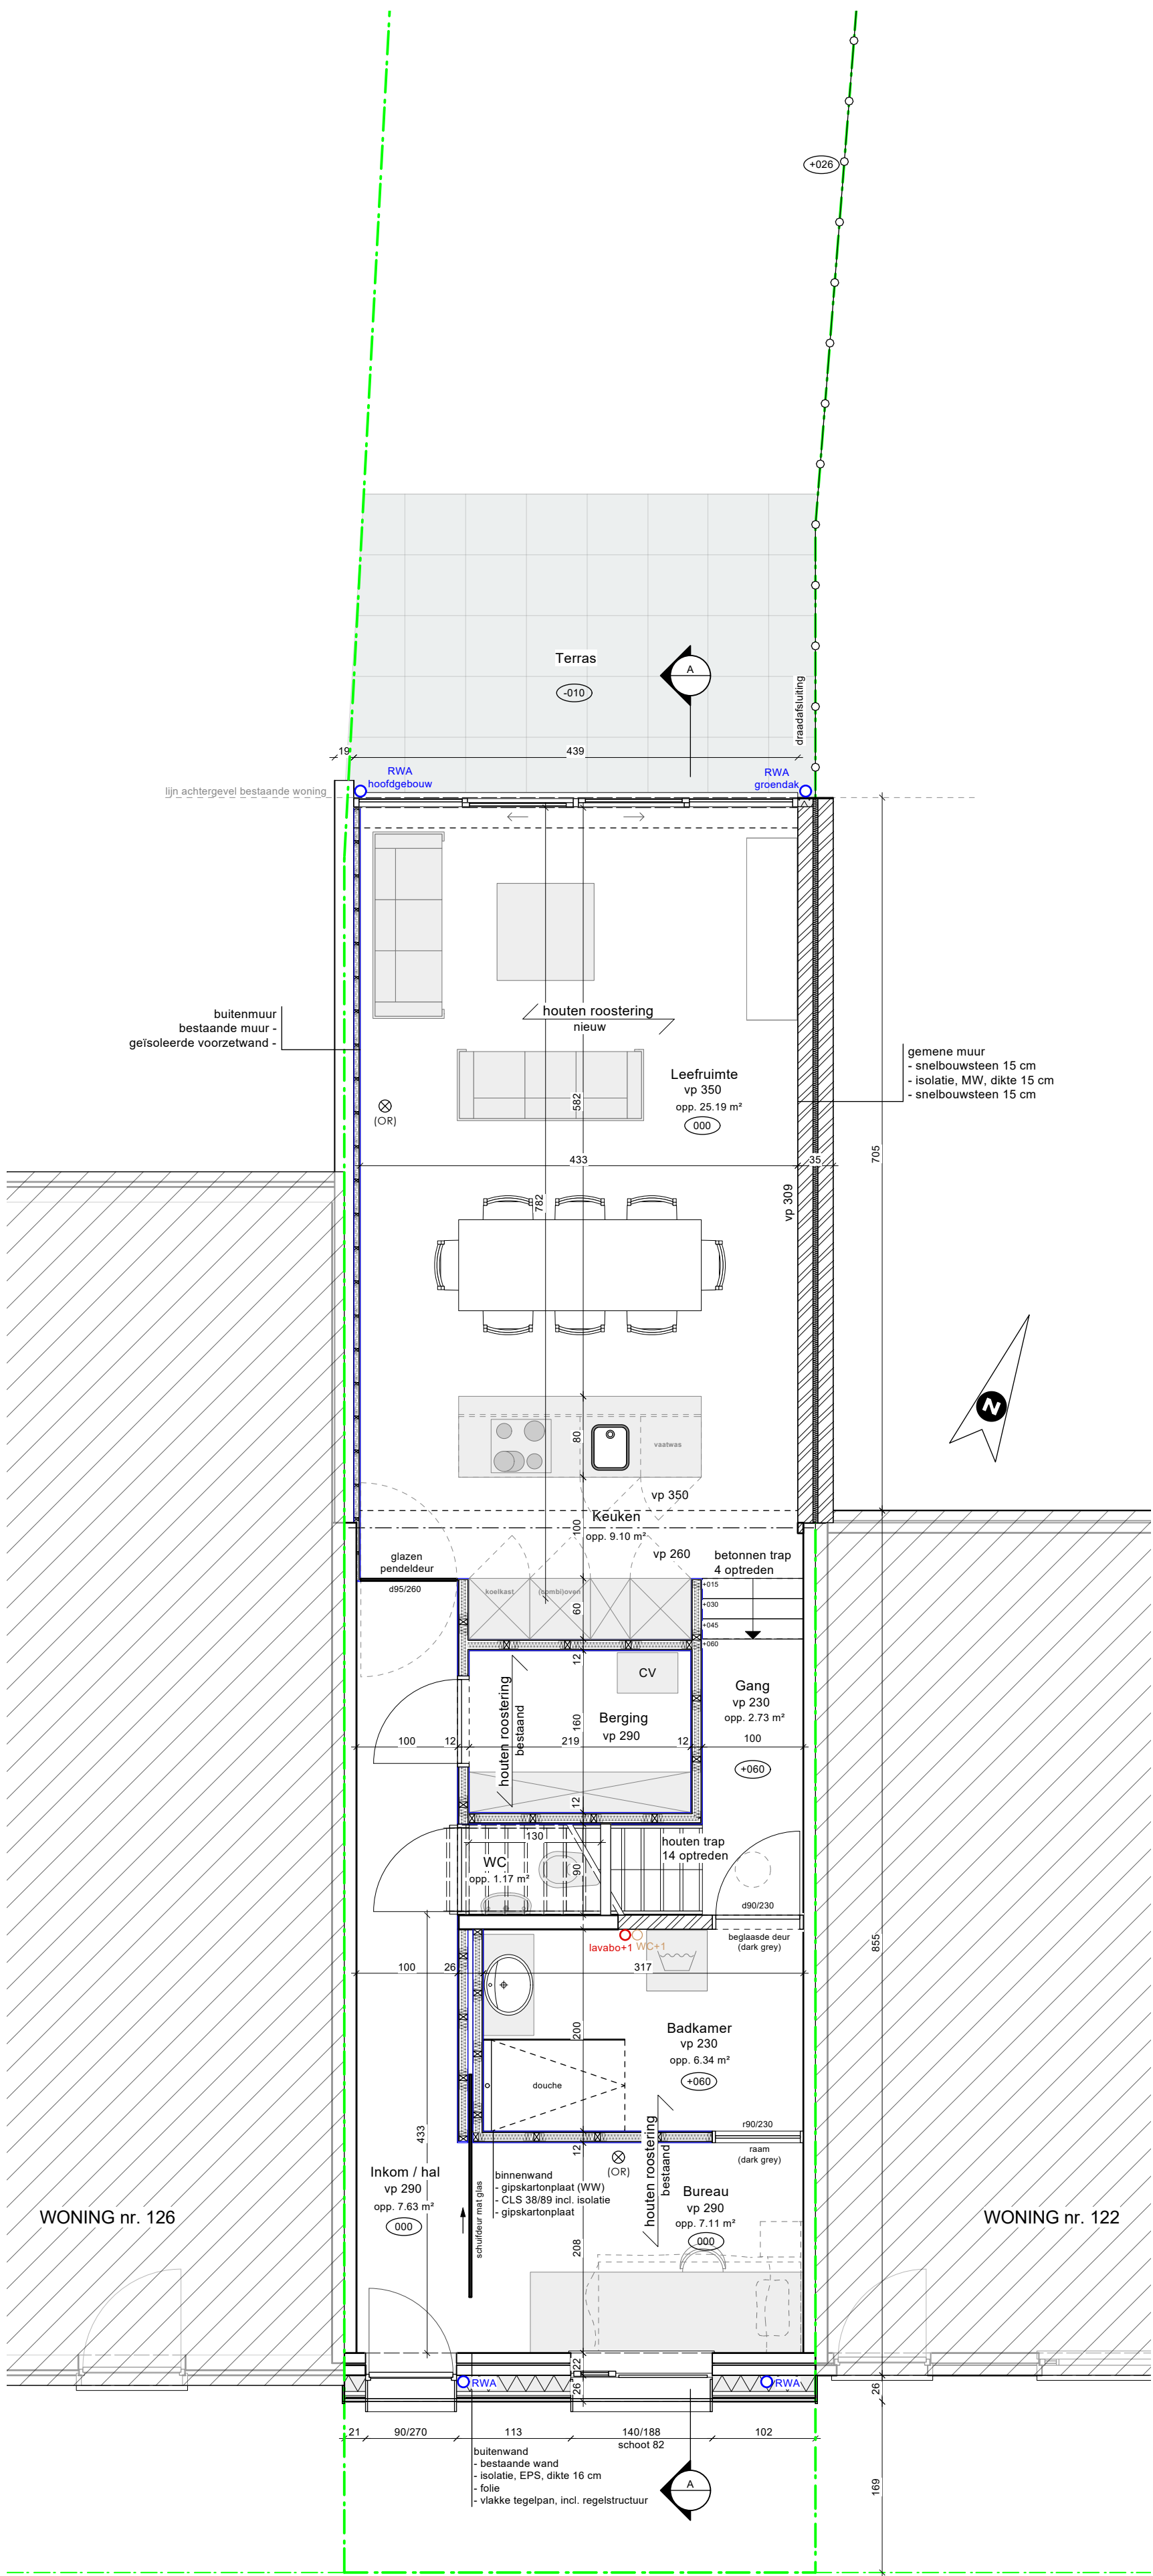

ZIE BIJZONDERE
VOORWAARDE(N)

L
A
M
B
D
A

DOSSIER:
24_WPBO

BOUWPLAATS:
Bredestraat 124
9041 Gent - Oostakker

PLAN GELIJKVLOERS
BA - nieuwe toestand

012345 meter

SCHAAL:
1/50

DATUM:
13/02/2025

GETEKEND:
FP