


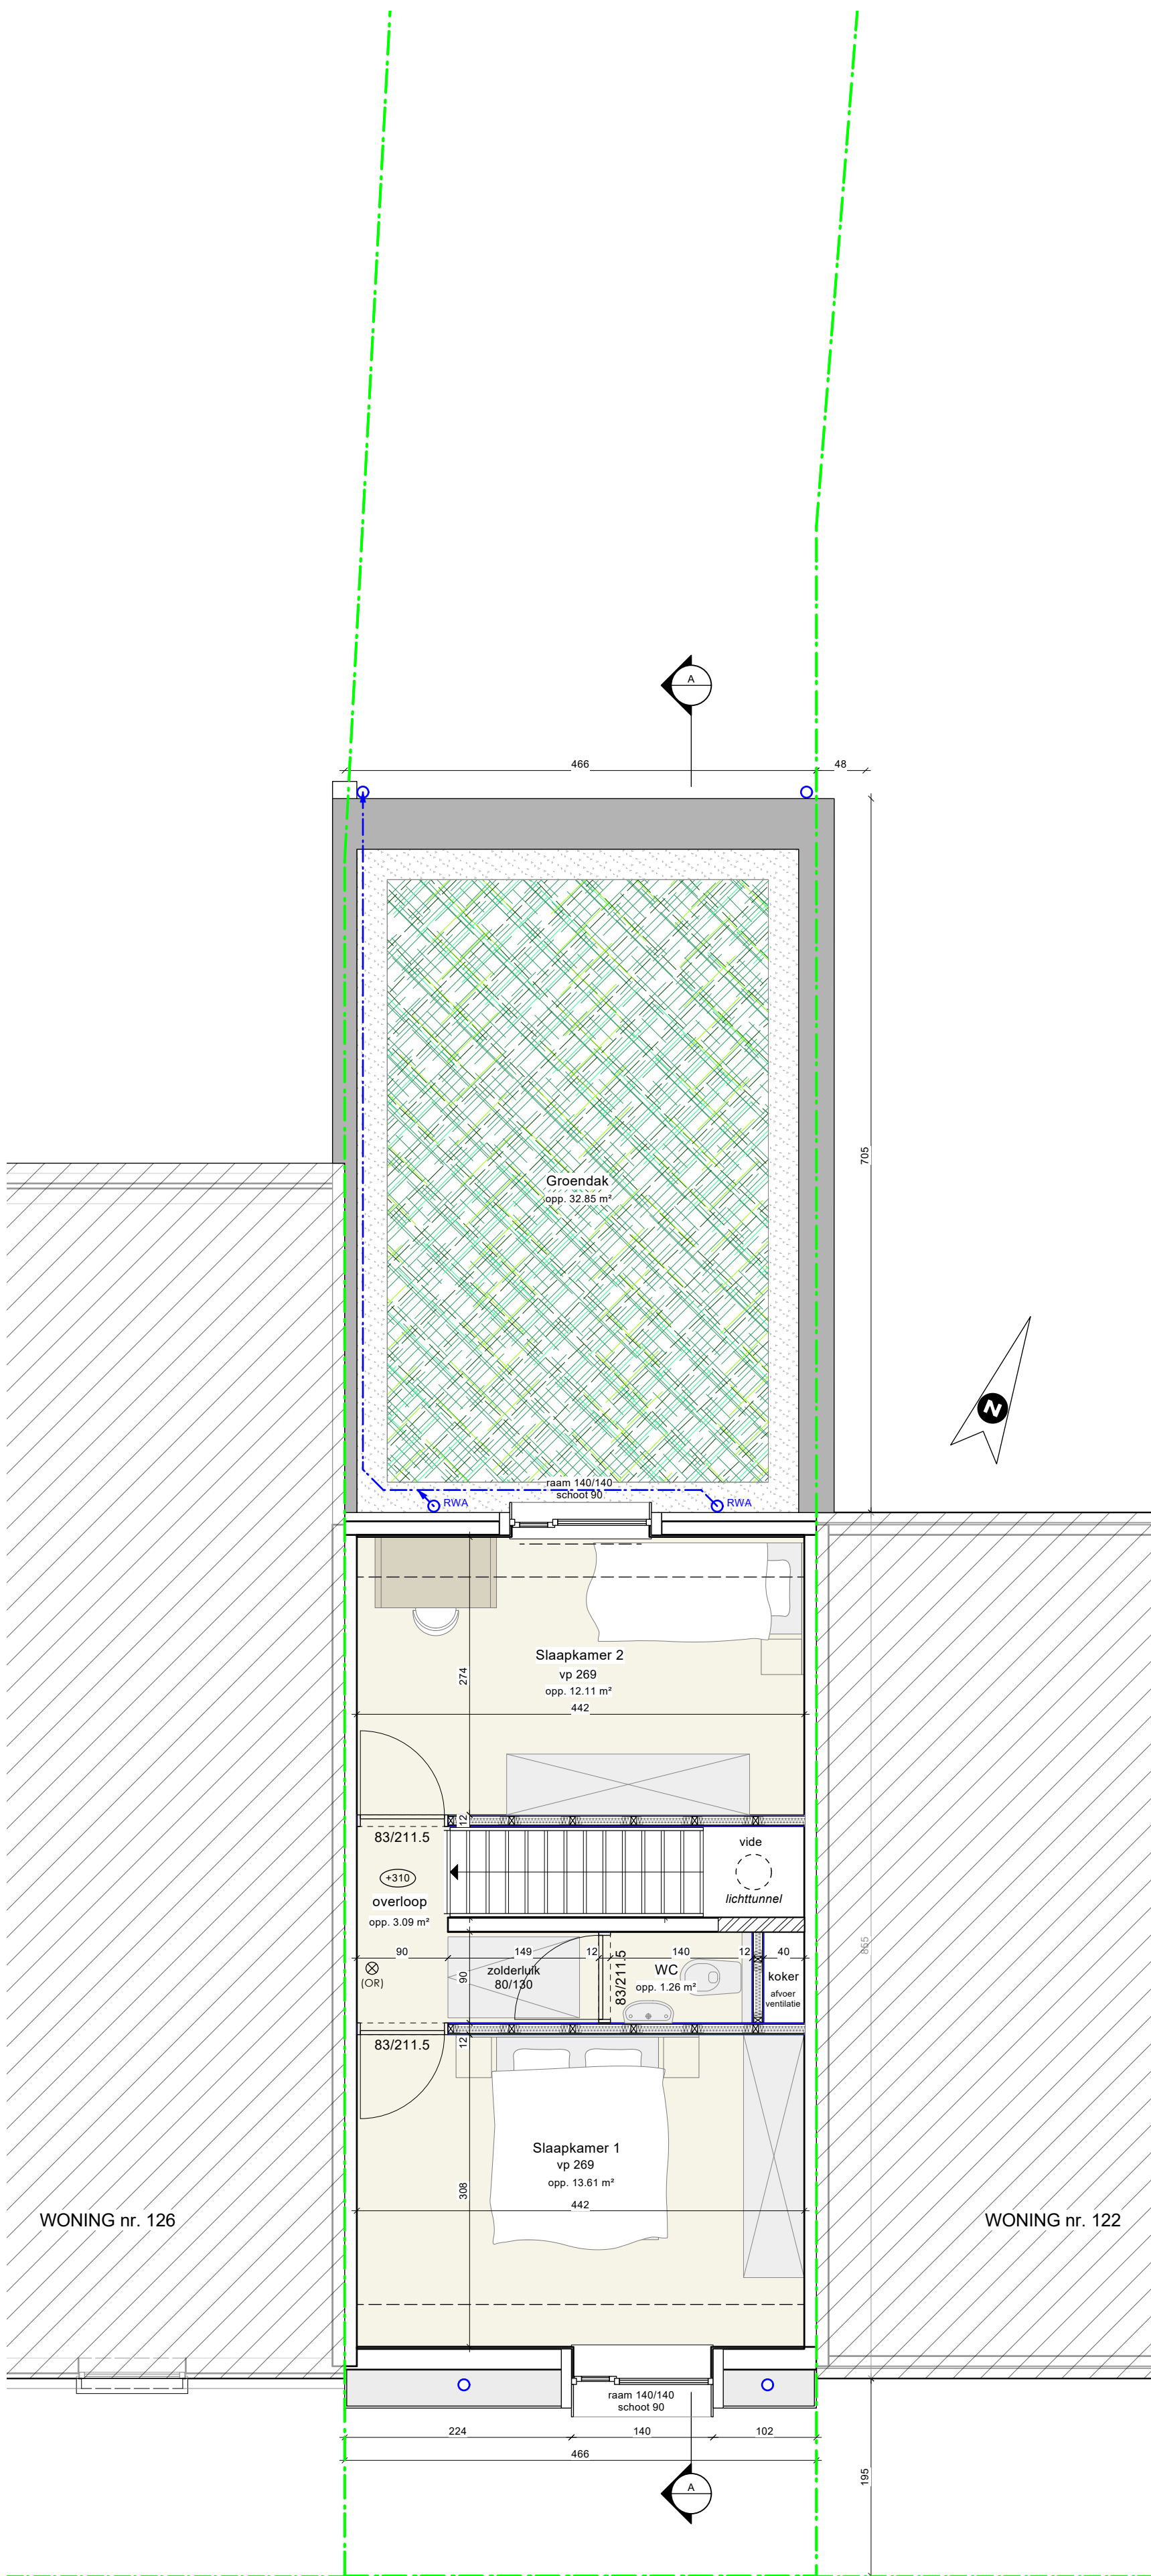

**ZIE BIJZONDERE
VOORWAARDE(N)**

**LAM
BDA**

DOSSIER:
24_WPBO

BOUWPLAATS:
Bredestraat 124
9041 Gent - Oostakker

PLAN VERDIEPING
BA - nieuwe toestand

SCHAAL:
1/50

DATUM:
13/02/2025

GETEKEND:
FP