


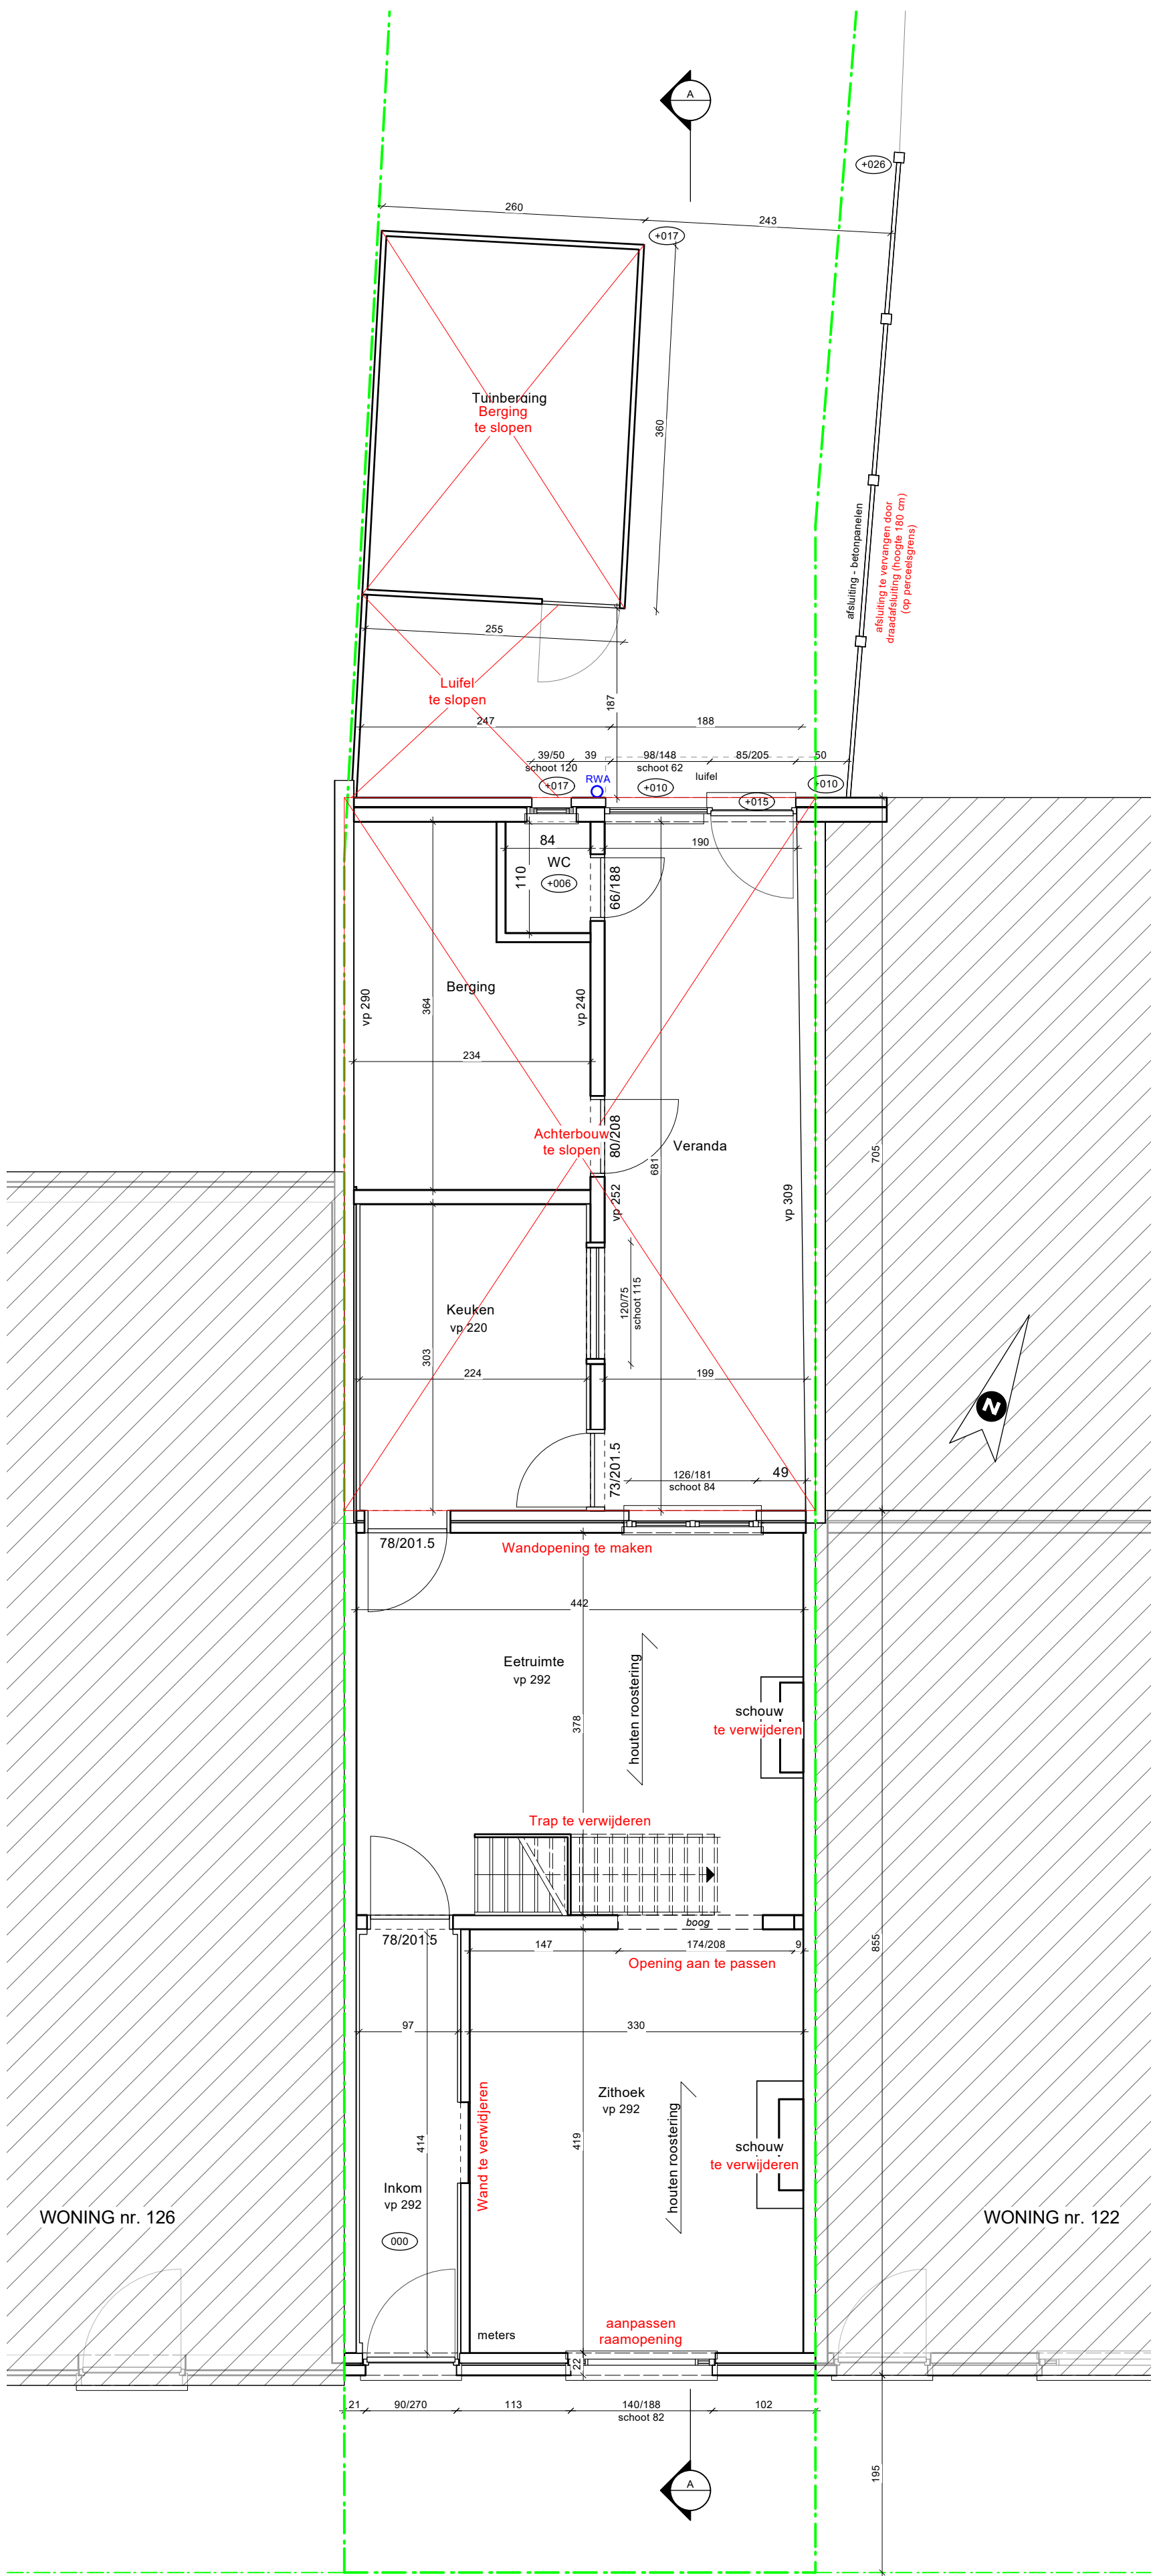

LAM
BDA

DOSSIER:
24_WPBO
BOUWPLAATS:
Bredestraat 124
9041 Gent - Oostakker

PLAN GELIJKVLOERS
BA - bestaande toestand

0 1 2 3 4 5 meter
SCHAAL:
1/50
DATUM:
13/02/2025
GETEKEND:
FP