


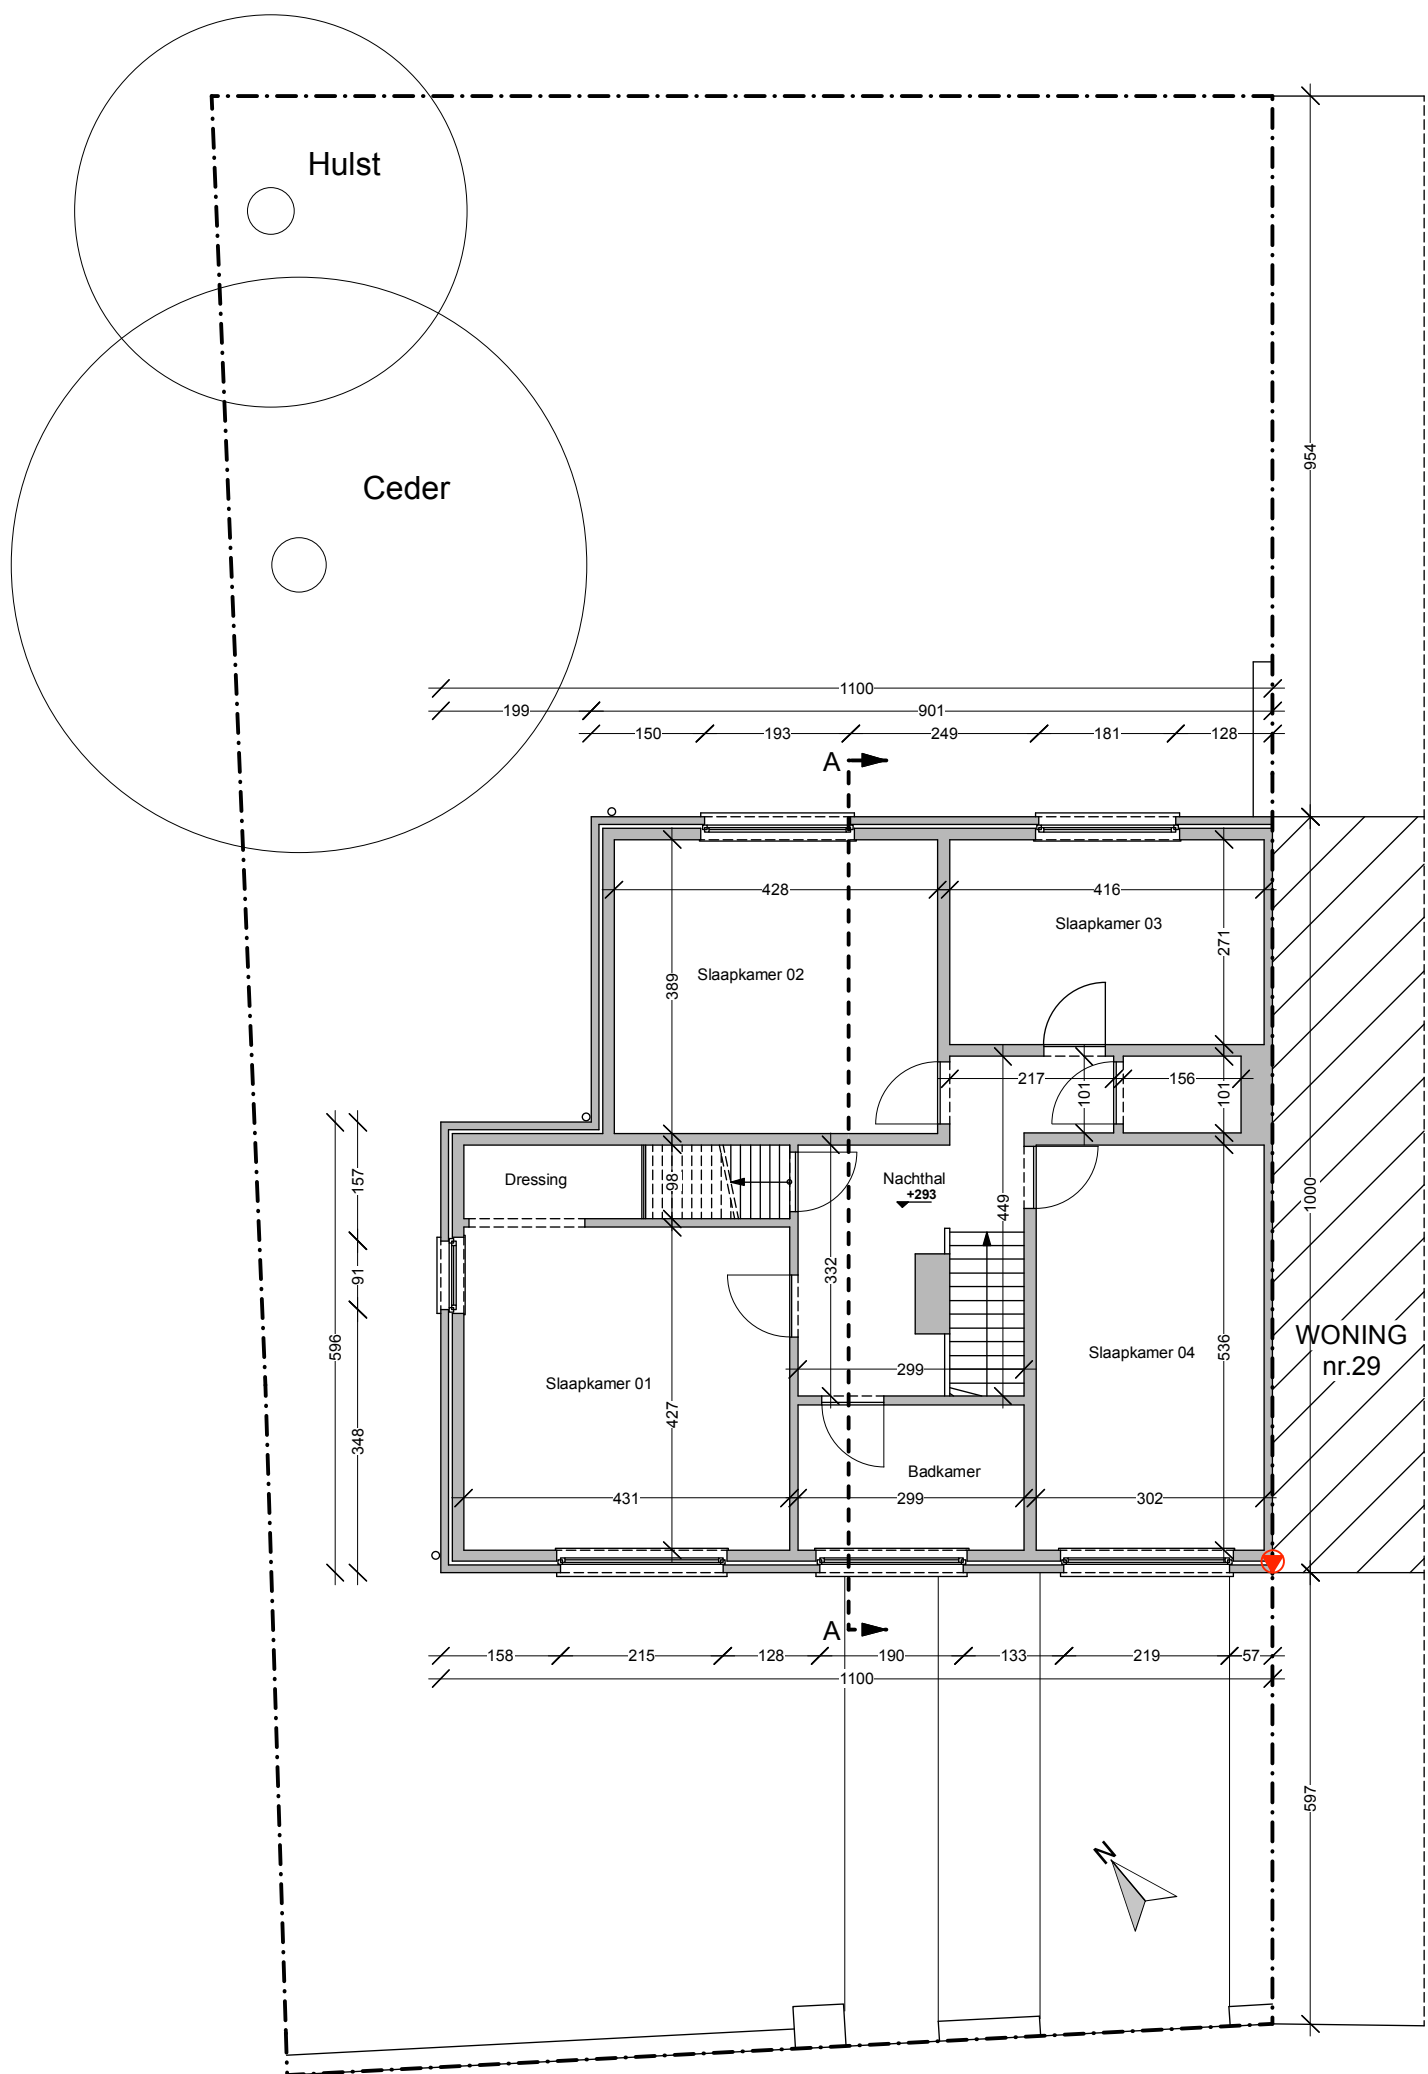

EB 1240: 1e VERDIEPINGSPLAN vergunde toestand 1/100

