


**ZIE BIJZONDERE
VOORWAARDE(N)**

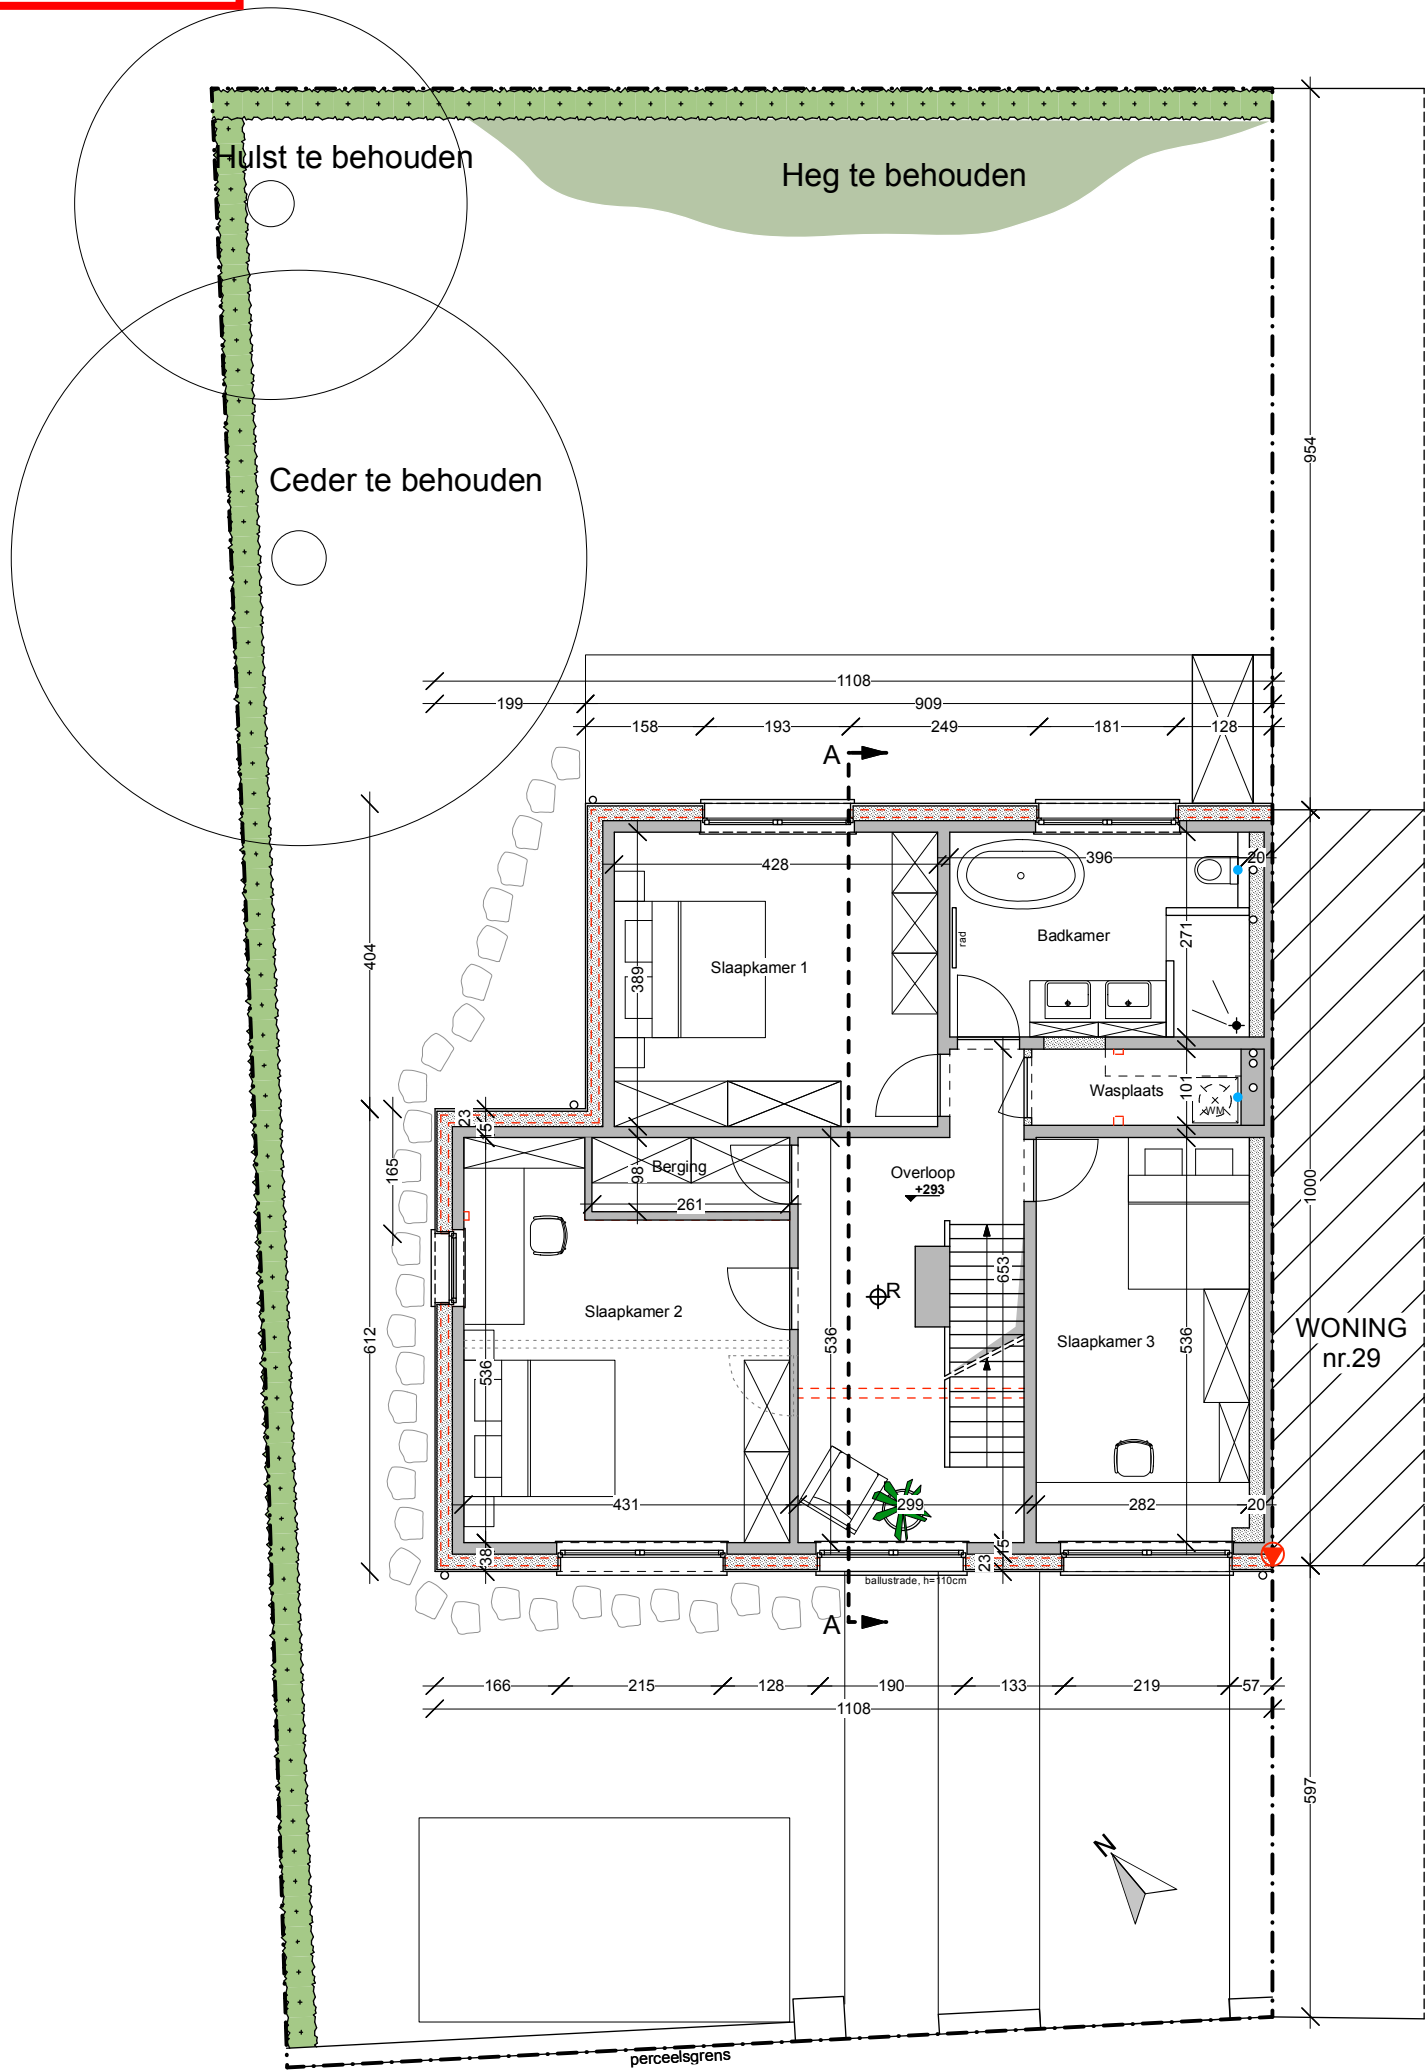

EB 1240: 1e VERDIEPINGSPLAN nieuwe toestand 1/100

